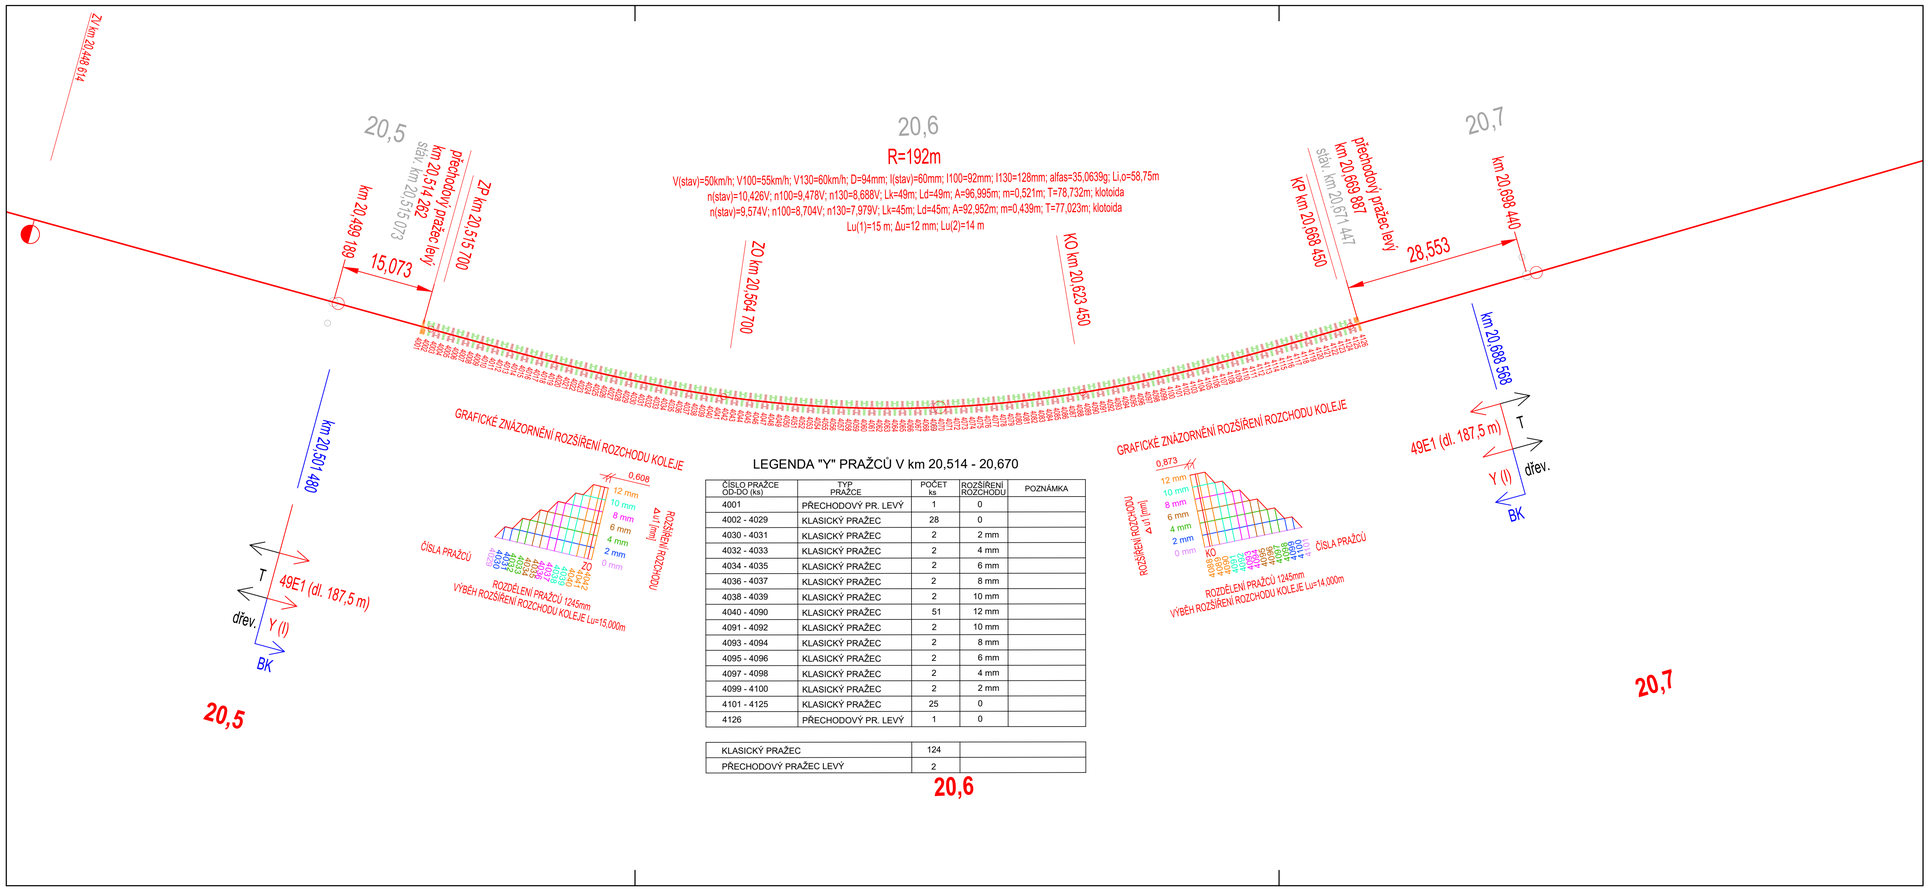

LEGENDA "Y" PRAŽCŮ V km 20,514 - 20,670

ČÍSLO PRAŽCE OD-DO (ks)	TYP PRAŽCE	POČET ks	ROZŠÍŘENÍ ROZCHODU	POZNÁMKA
4001	PŘECHODOVÝ PR. LEVÝ	1	0	
4002 - 4029	KLASICKÝ PRAŽEC	28	0	
4030 - 4031	KLASICKÝ PRAŽEC	2	2 mm	
4032 - 4033	KLASICKÝ PRAŽEC	2	4 mm	
4034 - 4035	KLASICKÝ PRAŽEC	2	6 mm	
4036 - 4037	KLASICKÝ PRAŽEC	2	8 mm	
4038 - 4039	KLASICKÝ PRAŽEC	2	10 mm	
4040 - 4090	KLASICKÝ PRAŽEC	51	12 mm	
4091 - 4092	KLASICKÝ PRAŽEC	2	10 mm	
4093 - 4094	KLASICKÝ PRAŽEC	2	8 mm	
4095 - 4096	KLASICKÝ PRAŽEC	2	6 mm	
4097 - 4098	KLASICKÝ PRAŽEC	2	4 mm	
4099 - 4100	KLASICKÝ PRAŽEC	2	2 mm	
4101 - 4125	KLASICKÝ PRAŽEC	25	0	
4126	PŘECHODOVÝ PR. LEVÝ	1	0	

KLASICKÝ PRAŽEC	124	
PŘECHODOVÝ PRAŽEC LEVÝ	2	

REVIZE	OBSAH REVIZE	DATUM REVIZE	ČÍSLO PARÉ:
01			
02			
03			

SOUŘADNICOVÝ S-JTSK, VÝŠKOVÝ SYSTÉM Bpv

OBJEDNATEL:
SPRÁVA ŽELEZNIC, státní organizace
DLÁŽDĚNÁ 1003/7
110 00 PRAHA 1 - NOVÉ MĚSTO

ZHOTOVITEL:
AFRY CZ s.r.o.
MAGISTRŮ 1275/13
140 00 PRAHA 4
tel.: +420 277 005 500
www.afry.cz

HLAVNÍ INŽENÝR PROJEKTU:	ZODPOVĚDNÝ PROJEKTANT:	VYPRACOVAL:	KONTROLOVAL:
Ing. PAVEL NOVÁK	Ing. PAVEL NOVÁK	Ing. VOJTĚCH JANKŮ	Ing. PAVEL NOVÁK

NÁZEV PROJEKTU:
VÝMĚNA PRAŽCŮ A KOLEJNIC V ÚSEKU PŇOVANY - BEZDRUŽICE

ČÁST: KLADECÍ PLÁNY

PŘÍLOHA: KLADECÍ PLÁN km 20,5 - 20,7

		ČÁST DOKUMENTACE:	ČÍSLO PŘÍLOHY:
DATUM:	05/2020	D	4
STUPEŇ:	PROJEKT		
MĚŘÍTKO:	1:500		
POČET FORMÁTŮ:	4 x A4		
Č. ZAKÁZKY:	2020/0118		