


RT1

str. 1

3+PEN, 50 Hz, 400V / TN - S

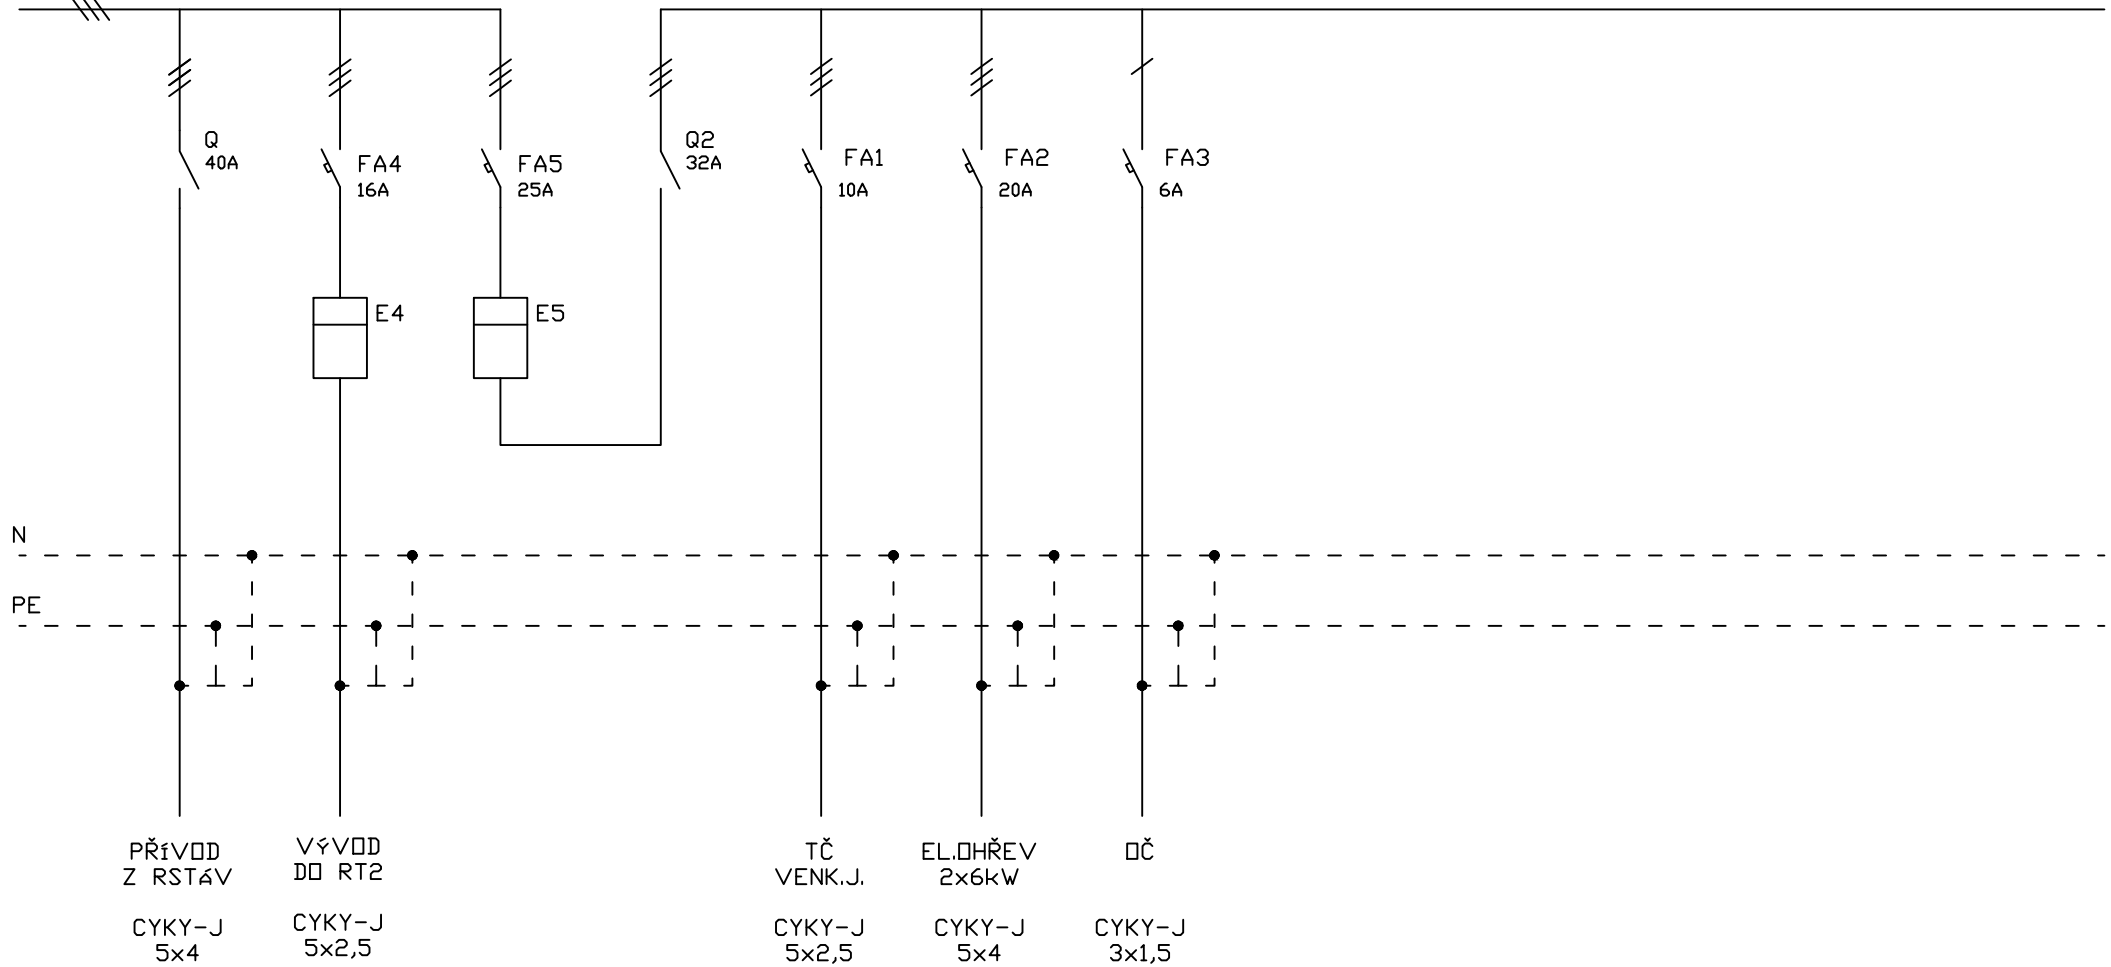

Vedoucí projektant	Zodp. projektant	Projektoval	Ing. Jaroslav Chmelík Borská 40, Plzeň Tel.: 603 439 893	
Ing. P. Košar	Ing. J. Chmelík	Ing. L. Měsíček		
Místo: Bělá nad Radbuzou				
Investor: Správa železnic Praha				
Akce:			Měřitko	
<u>Oprava vytápění v objektu Bělá nad Radbuzou</u>			z. č.	
			Datum	02/2022
Objekt: Elektroinstalace			st. proj.	DPS
Obsah: Rozvaděč RT1			p. č.	2