


PŮDORYS 1.PP

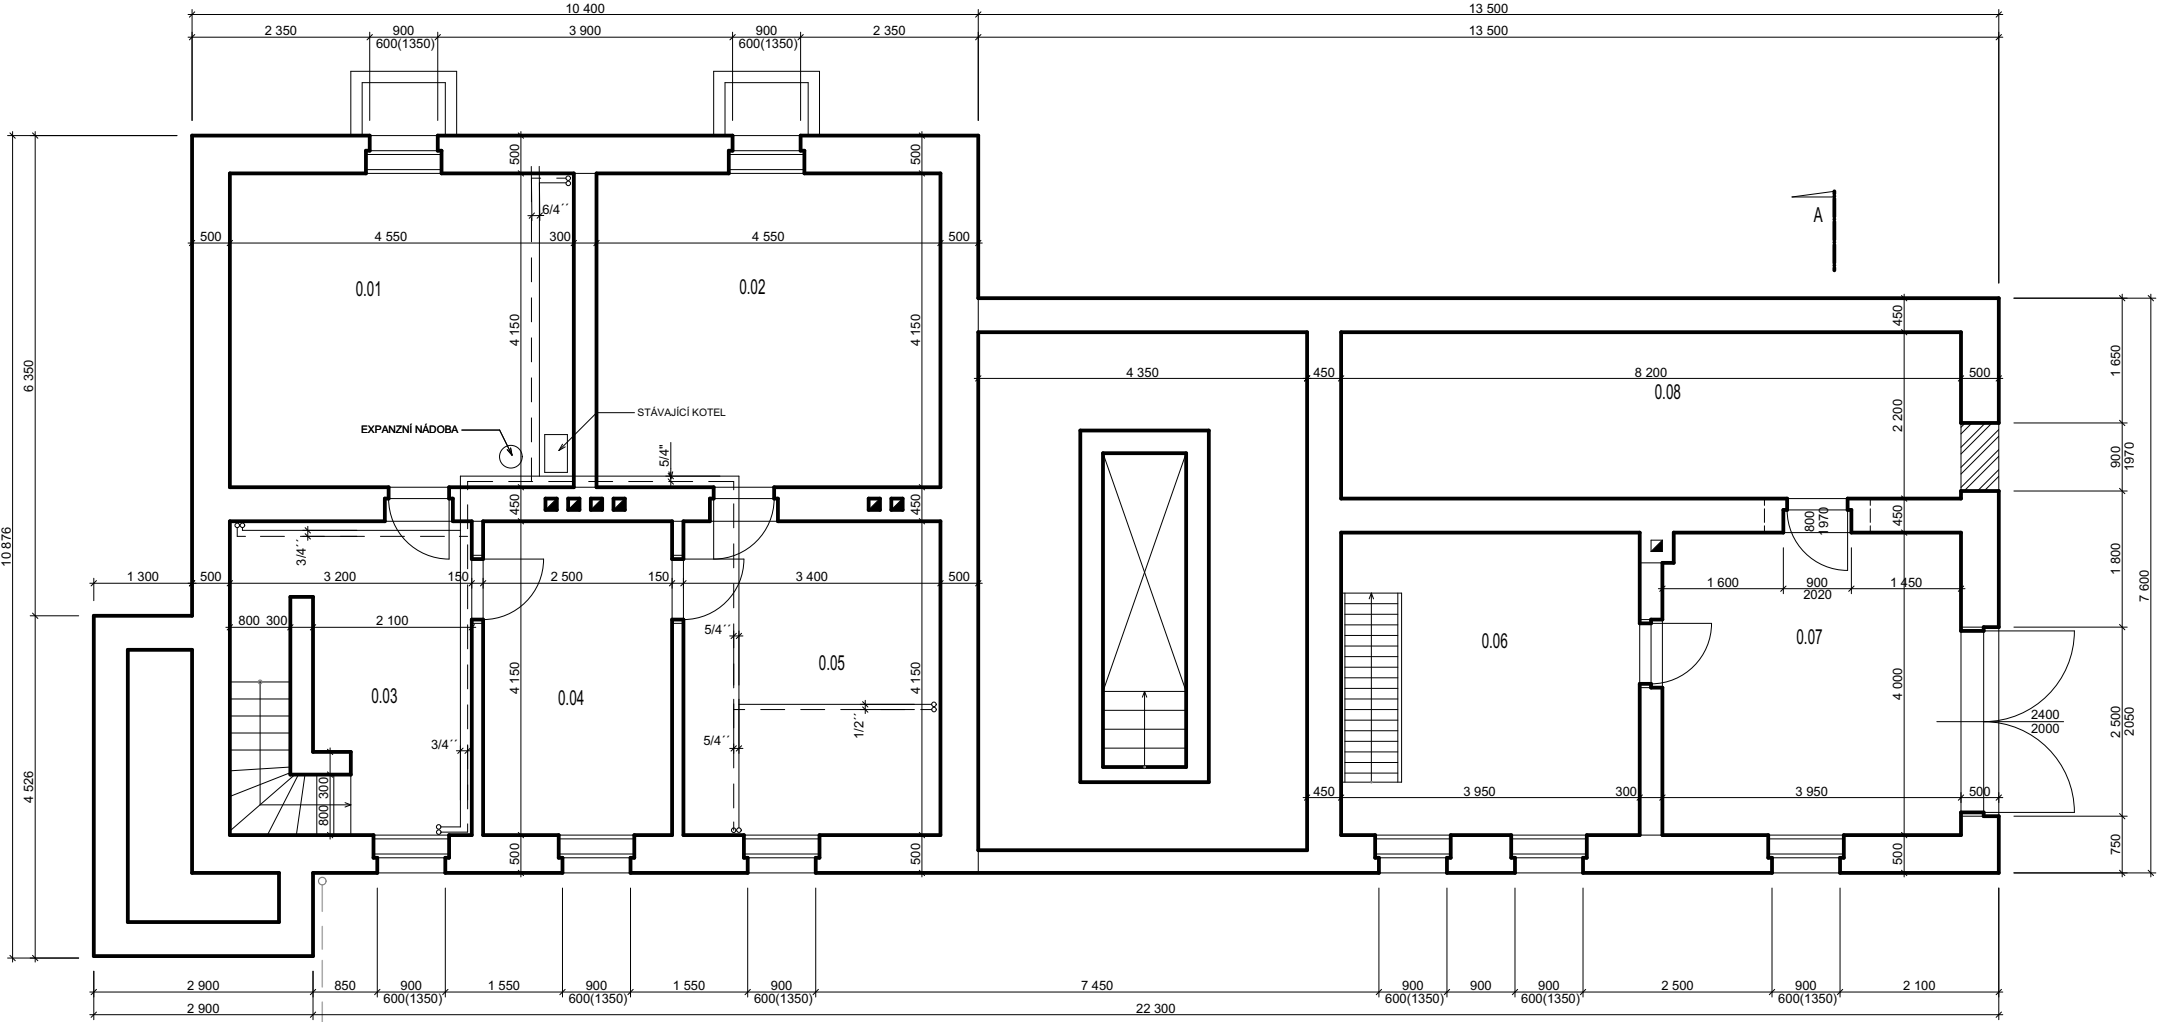

LEGENDA MÍSTNOSTÍ:

OZNAČENÍ MÍSTNOSTI	NÁZEV MÍSTNOSTI	PLOCHA (m ²)
0.01	SKLEP	18,90
0.02	SKLEP	18,90
0.03	CHODBA	13,28
0.04	SKLEP	10,40
0.05	KULTURNÍ MÍSTNOST TO	14,11
0.06	DÍLNA	15,20
0.07	GARAŽ	15,80
0.08	SKLAD POHONNÝCH HMOT	18,00

LEGENDA MATERIÁLŮ:

	STÁVAJÍCÍ SMÍŠENÉ ZDIVO Z CIHEL PUNÝCH
	PŘESNÉ TVÁRNICE HELIČ

Tato projektová dokumentace slouží pouze pro účely stavebního řízení a nenahrazuje projektovou dokumentaci pro realizaci stavby.



zodp. projektant:	Vladimír Šedivý, ČKAIT 1003032	+ 0.000 =	paré:	razítko:
navrhl:	Bc. Michal Kohout, tel. +420 603 173 912			
vypracoval:	Tomáš Urban			
stavebník:	Správa železniční dopravní cesty, státní organizace Dlážděná 1003/7, Praha, Nové Město, 110 00			
název stavby:	ÚSTŘEDNÍ VYTÁPĚNÍ TO PRACHATICE č.p. 386	verze:	01	
katastrální území:	Prachatice	formát:	2xA4	
parcelní číslo:	st. 806	stupeň:	DSP	
obsah výkresu:	PŮDORYS 1.PP	datum:	05/2021	
		měřítko:	č.část:	č.výkresu:
		1:100	D.1.1	b)2