


ŘEZ

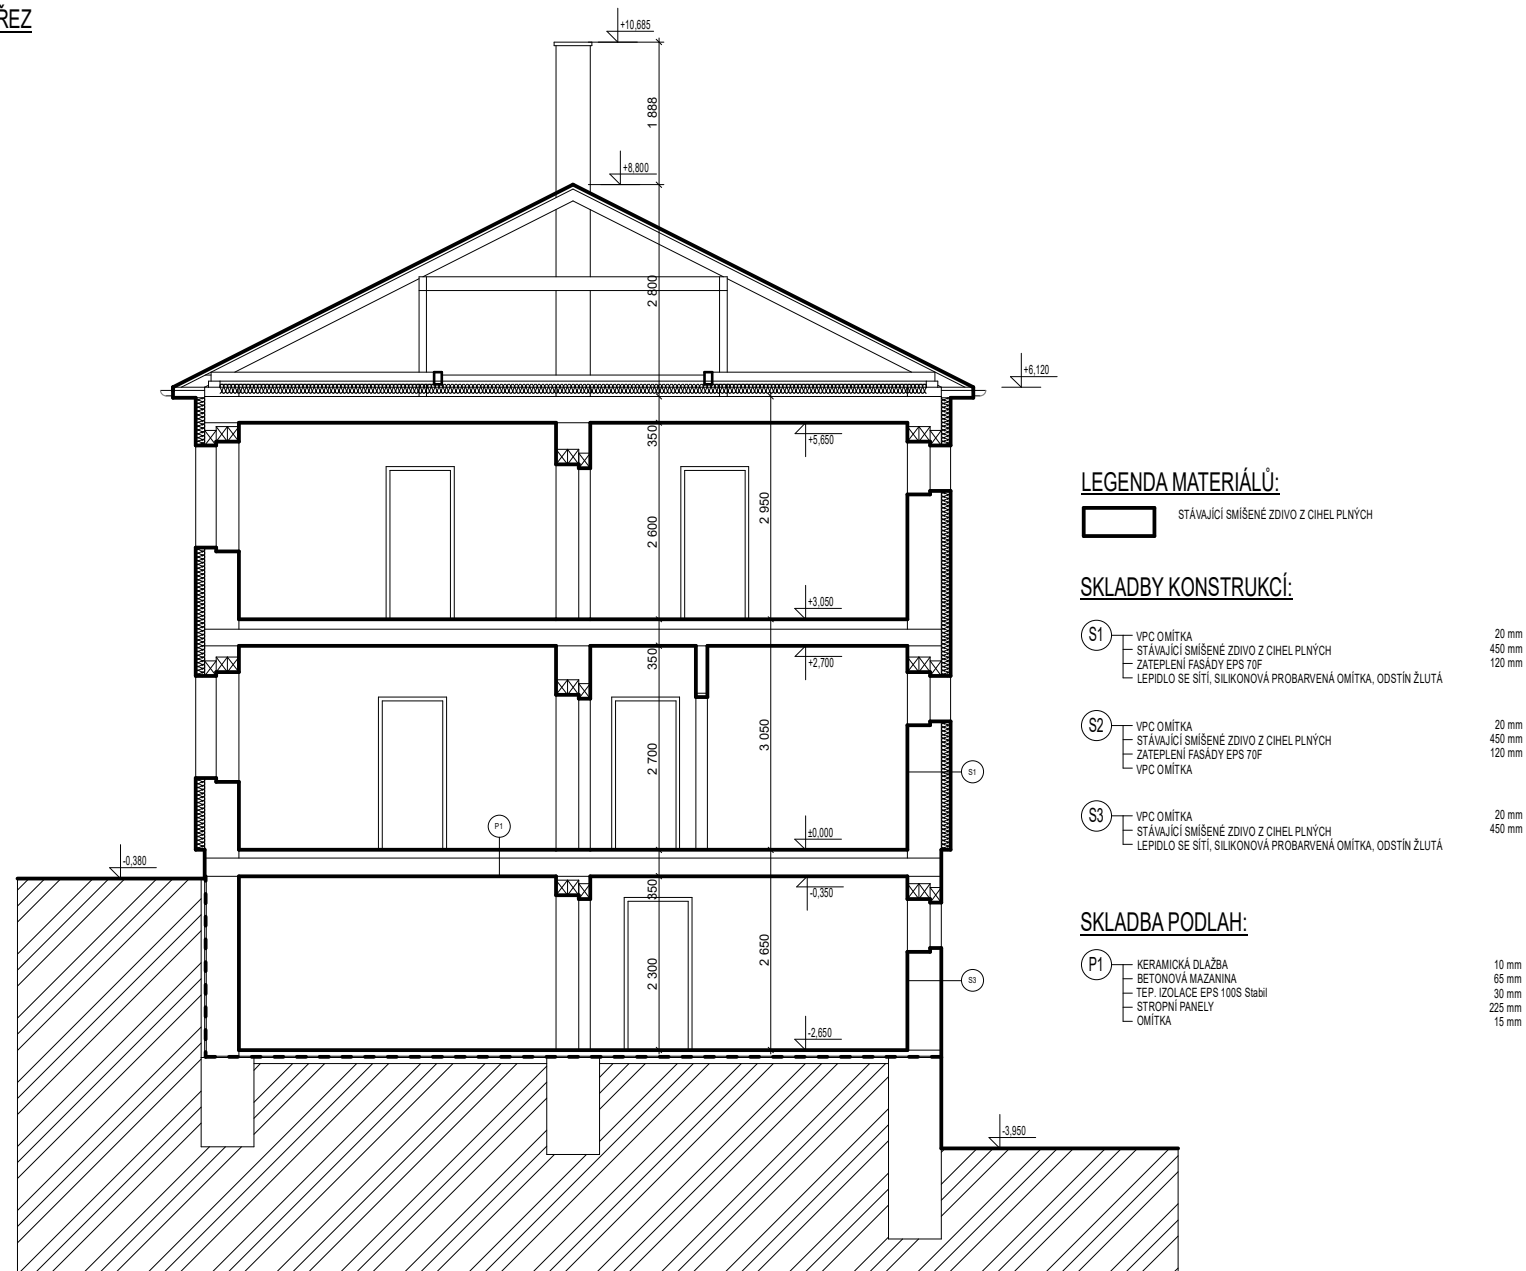

**NKAT**  
www.nk-at.cz

zodp. projektant:	Vladimír Šedivý, ČKAIT 1003032	+ 0.000 =		
navrhl:	Bc. Michal Kohout, tel. +420 603 173 912	paré:	razítko:	
vypracoval:	Tomáš Urban			
stavebník:	Správa železnic, s.o. Oblastní ředitelství Plzeň, Sušická 1168/23, Plzeň, 326 00			
název stavby:	<b>ÚSTŘEDNÍ VYTÁPĚNÍ TO PRACHATICE č.p. 386</b>	verze:	01	
katastrální území:	Prachatice	formát:	2xA4	
parcelní číslo: st. 806		stupeň:	DSP	
obsah výkresu:	<b>ŘEZ A-A - STÁVAJÍCÍ</b>	datum:	05/2021	
		měřítko:	část:	č.výkresu:
		<b>1:100</b>	<b>D.1.1</b>	<b>b) 4</b>