


Informativní zákres sítí **plynu** k žádosti 26172767

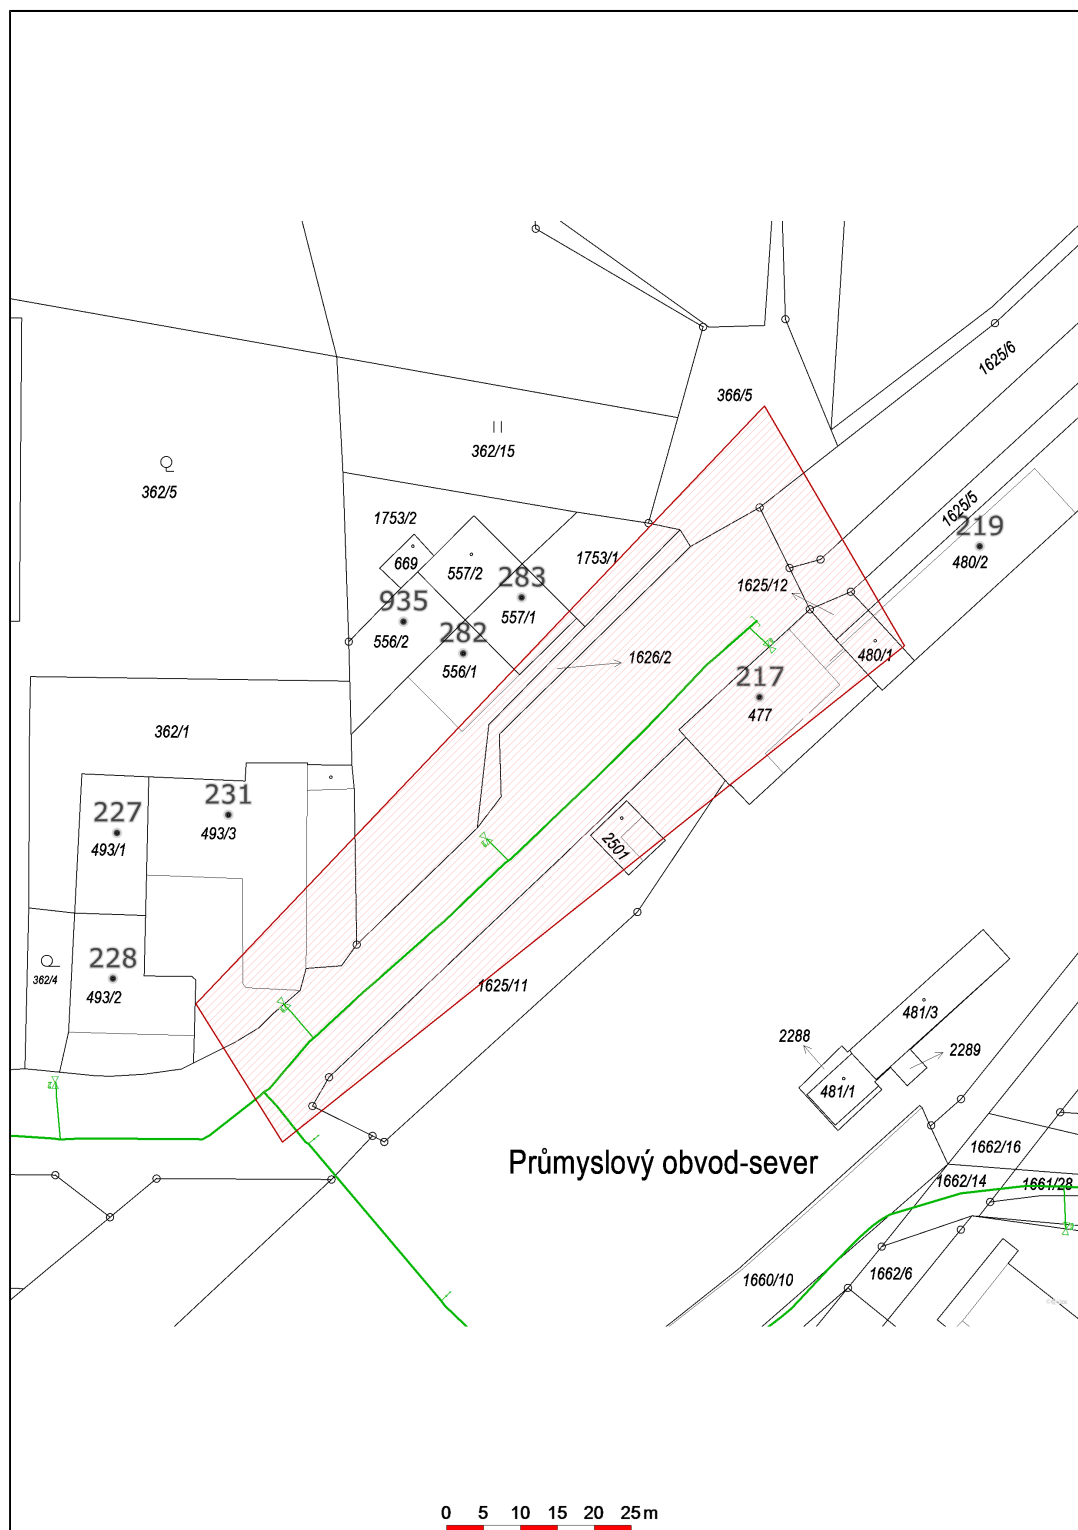

Datum 15.03.2022

eg·d

001

EG.D, a.s.
Lidická 1873/36, Černá Pole, 602 00 Brno