



ŘEZ STŘEŠNÍ KONSTRUKCE, M 1:50

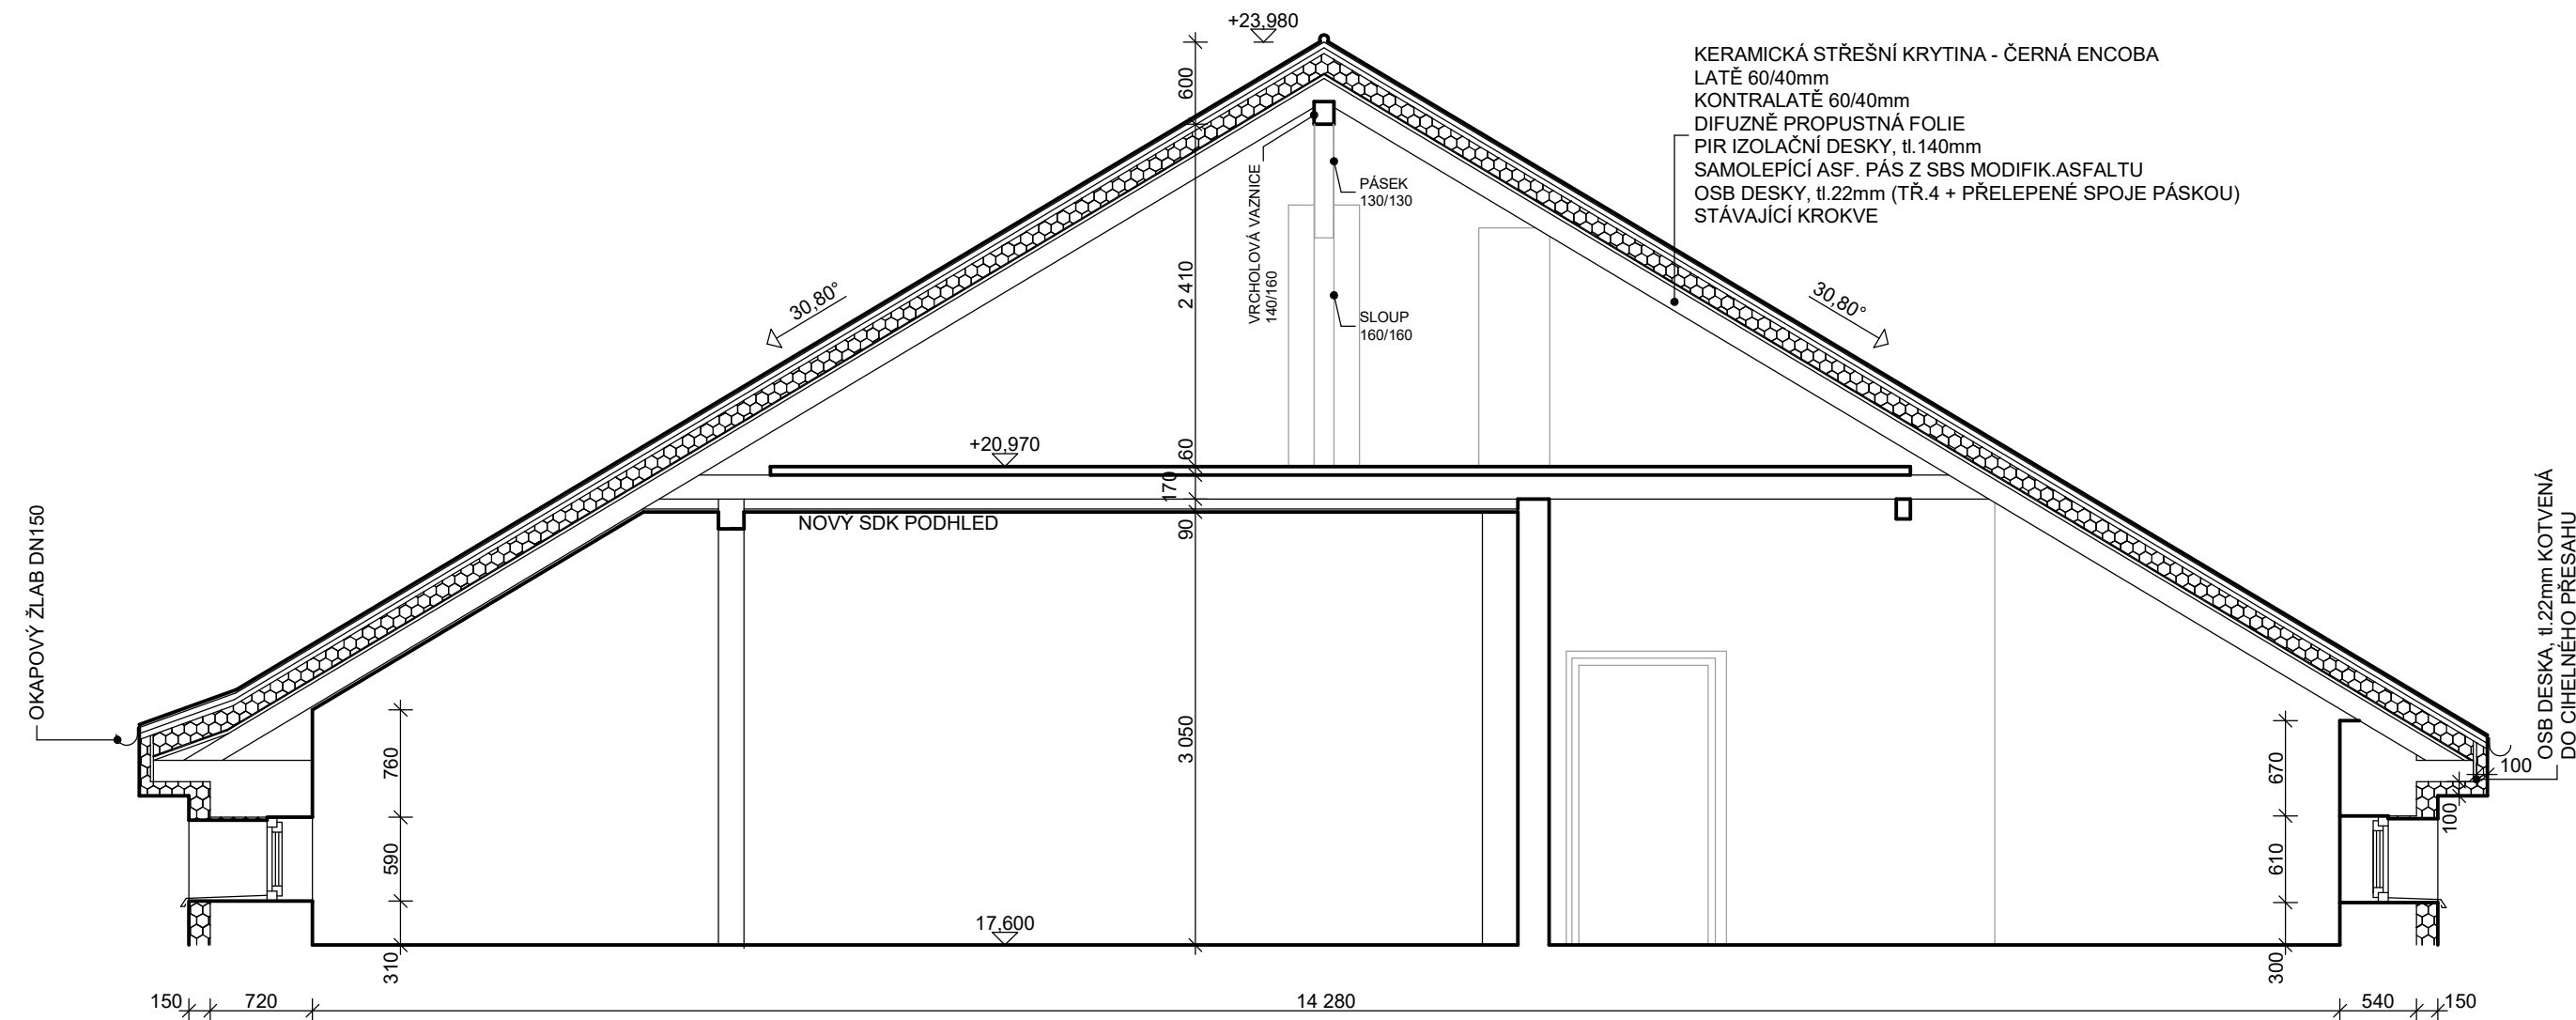

INVESTOR

SPRÁVA ŽELEZNIČNÍ A DOPRAVNÍ CESTY, státní organizace

Dlážděná 1003/7, 110 00 Praha 1 - Nové město

STAVBA PD - ÚSTÍ N.L. VOJTĚŠSKÁ 856/2 - CELKOVÁ OPRAVA OBJEKTU	 S.A.W. CONSULTING s.r.o.
Prašná 2324, 407 47 Varnsdorf	
středisko UL: Masarykova 633/318, 400 01 Ústí n. L.	
web: www.sawconsulting.cz	e-mail: hladik@sawconsulting.cz

VEDOUCÍ ATELIERU	JAROSLAV ZAVADIL, DIŠ.	RAŽÍTKO	MĚŘÍTKO
HLAVNÍ PROJEKTANT	TOMÁŠ HLADÍK		ZAKÁZKOVÉ ČÍSLO
ZODPOVĚDNÝ PROJEKTANT	TOMÁŠ HLADÍK		DATUM
VYPRACOVAL	TOMÁŠ HLADÍK		STUPEŇ
PROFESE			Č.PŘÍLOHY
VÝKRESOVÁ ČÁST			PARÉ
VÝKRES ŘEZ STŘEŠNÍ KONSTRUKCE			<div style="font-size: 2em; font-weight: bold; margin: 0;">D.8</div>