


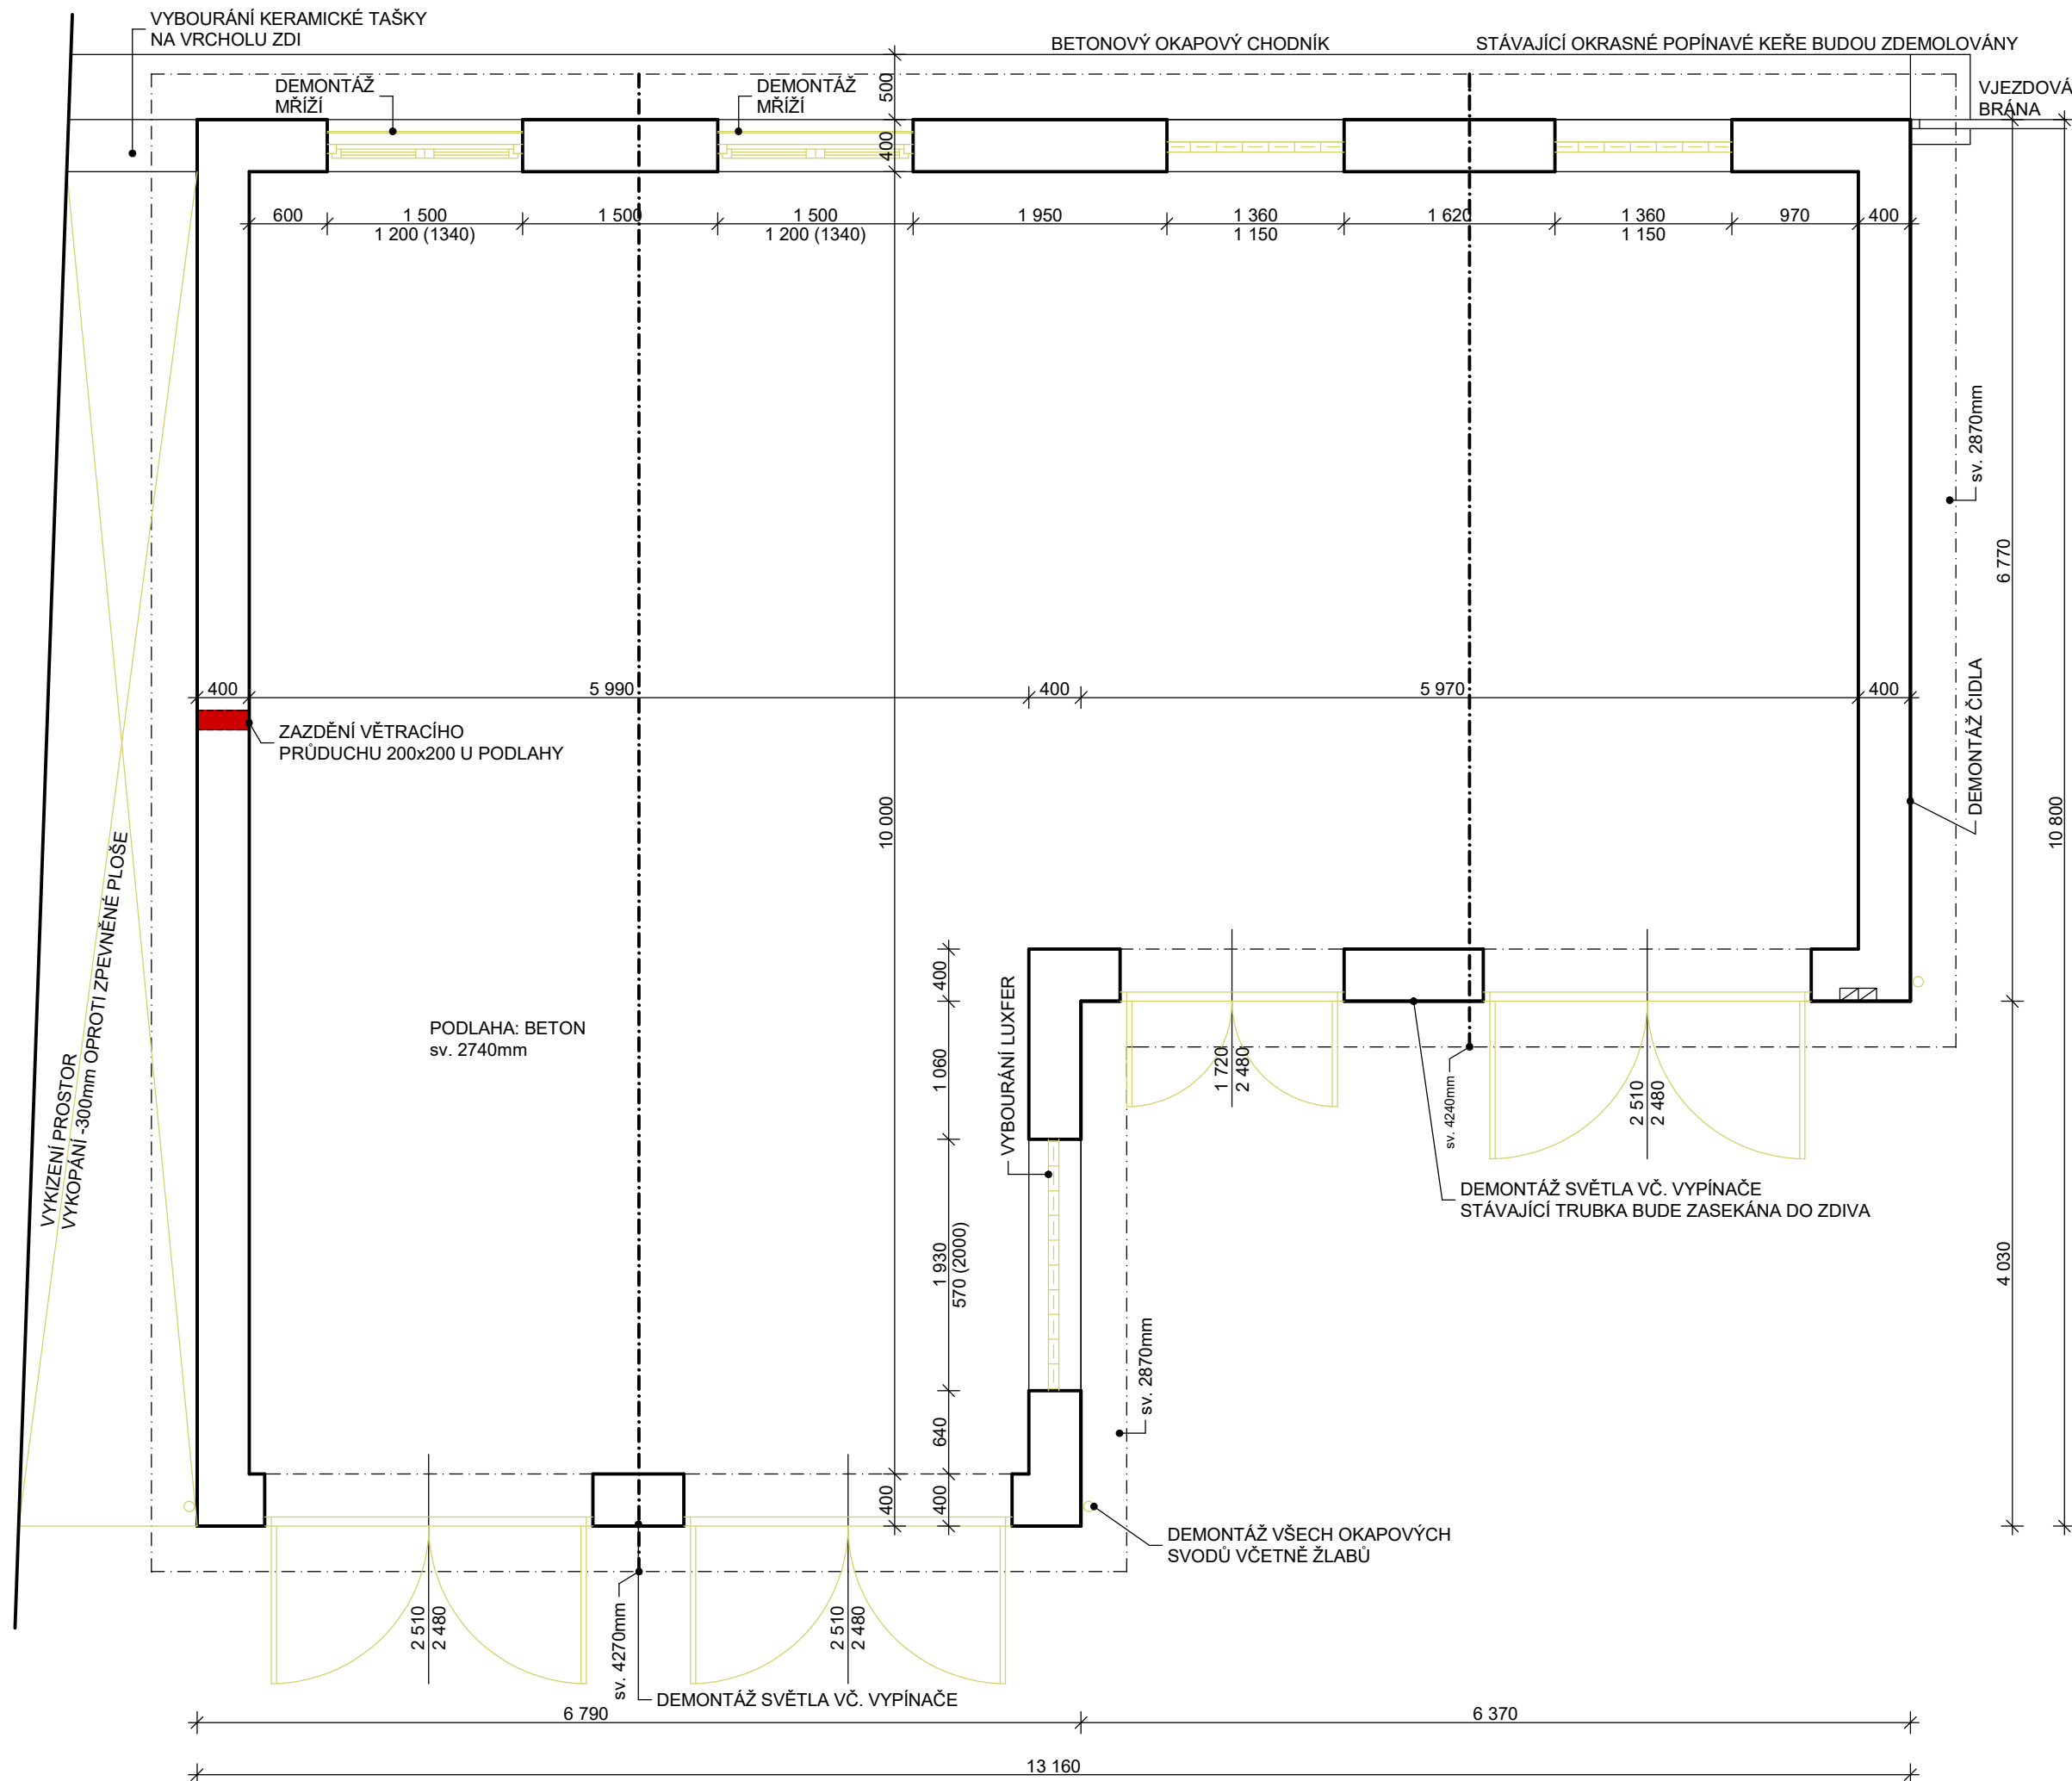


## GARÁŽ - PŮDORYS BOURÁNÍ, M 1:50



## LEGENDA MATERIÁLŮ

- |   |                         |
|---|-------------------------|
|  | STÁVAJÍCÍ CIHELNÉ ZDIVO |
|  | ZAŽDÍVKY Z CP20 NA MV15 |
|  | BOURANÉ KONSTRUKCE      |


## POZNÁMKA

PRVKY OVLÁDÁNÍ BRÁNY BUDOU POUZE DEMONTOVÁNY A PONECHÁNY V PROVOZU

CELÝ OBJEKT BUDE ODKOPÁN NA hl.300mm

## OKAPOVÝ CHODNÍK BUDE ODBOURÁN V PLNÉ ŠÍŘI

INVESTOR
<b>SPRÁVA ŽELEZNIČNÍ A DOPRAVNÍ CESTY, státní organizace</b>
Dlážděná 1003/7, 110 00 Praha 1 - Nové město

STAVBA		 S.A.W. CONSULTING s.r.o.		
PD - ÚSTÍ N.L. VOJTĚŠSKÁ 856/2 - CELKOVÁ OPRAVA OBJEKTU		Pražná 2324, 407 47 Varnsdorf		
		středisko UL: Masarykova 633/318, 400 01 Ústí n. L.		
		web: <a href="http://www.sawconsulting.cz">www.sawconsulting.cz</a>	e-mail: <a href="mailto:hladik@sawconsulting.cz">hladik@sawconsulting.cz</a>	
VEDOUcí ATELIERU	JAROSLAV ZAVADIL, DiS.	RAZÍTKO	MĚŘITKO	1:50
HLAVNÍ PROJEKTANT	TOMÁŠ HLADÍK		ZAKÁZKOVÉ ČÍSLO	2016-087
ZODPOVĚDNÝ PROJEKTANT	TOMÁŠ HLADÍK		DATUM	11/2016
VYPRACOVAL	TOMÁŠ HLADÍK		STUPĚŇ	DSP
PROFESE			Č.PŘÍLOHY	PARÉ
VÝKRESOVÁ ČÁST		D.17		
VÝKRES				
GARÁŽ - PŮDORYS BOURÁNÍ				