




PŪDORYS
M 1:50

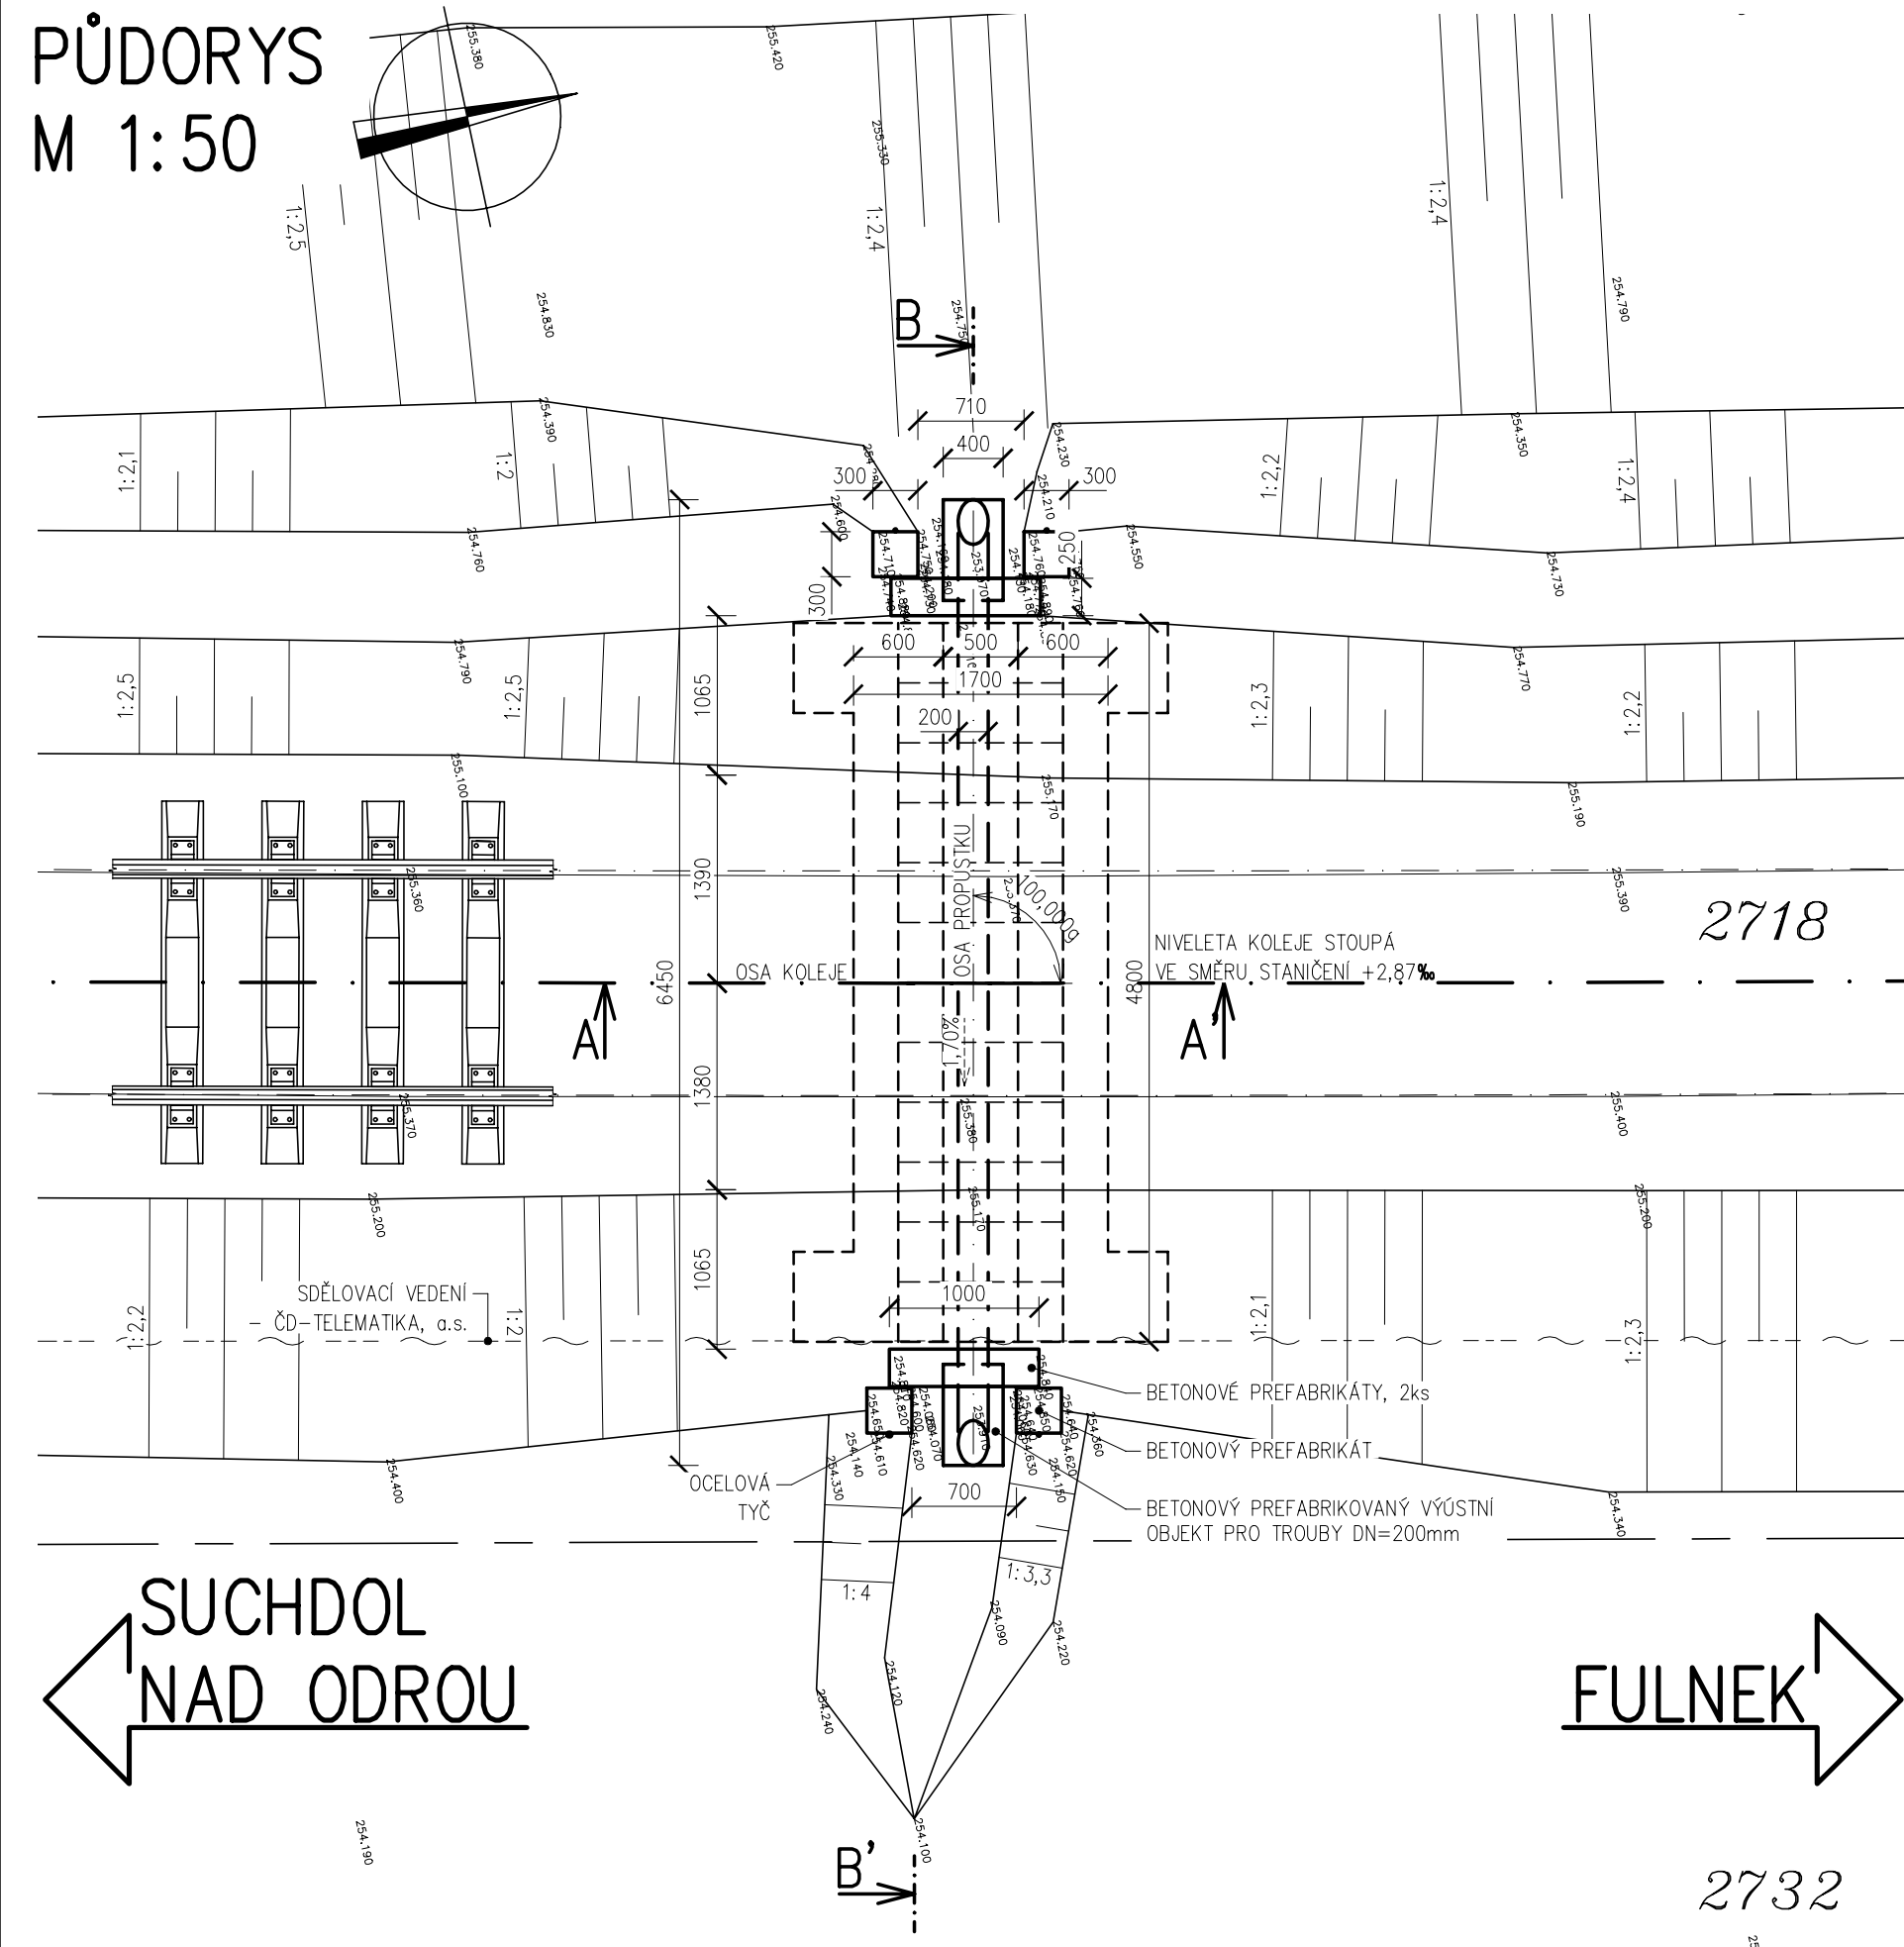

PODÉLNÝ ŘEZ (A-A')
M 1:50

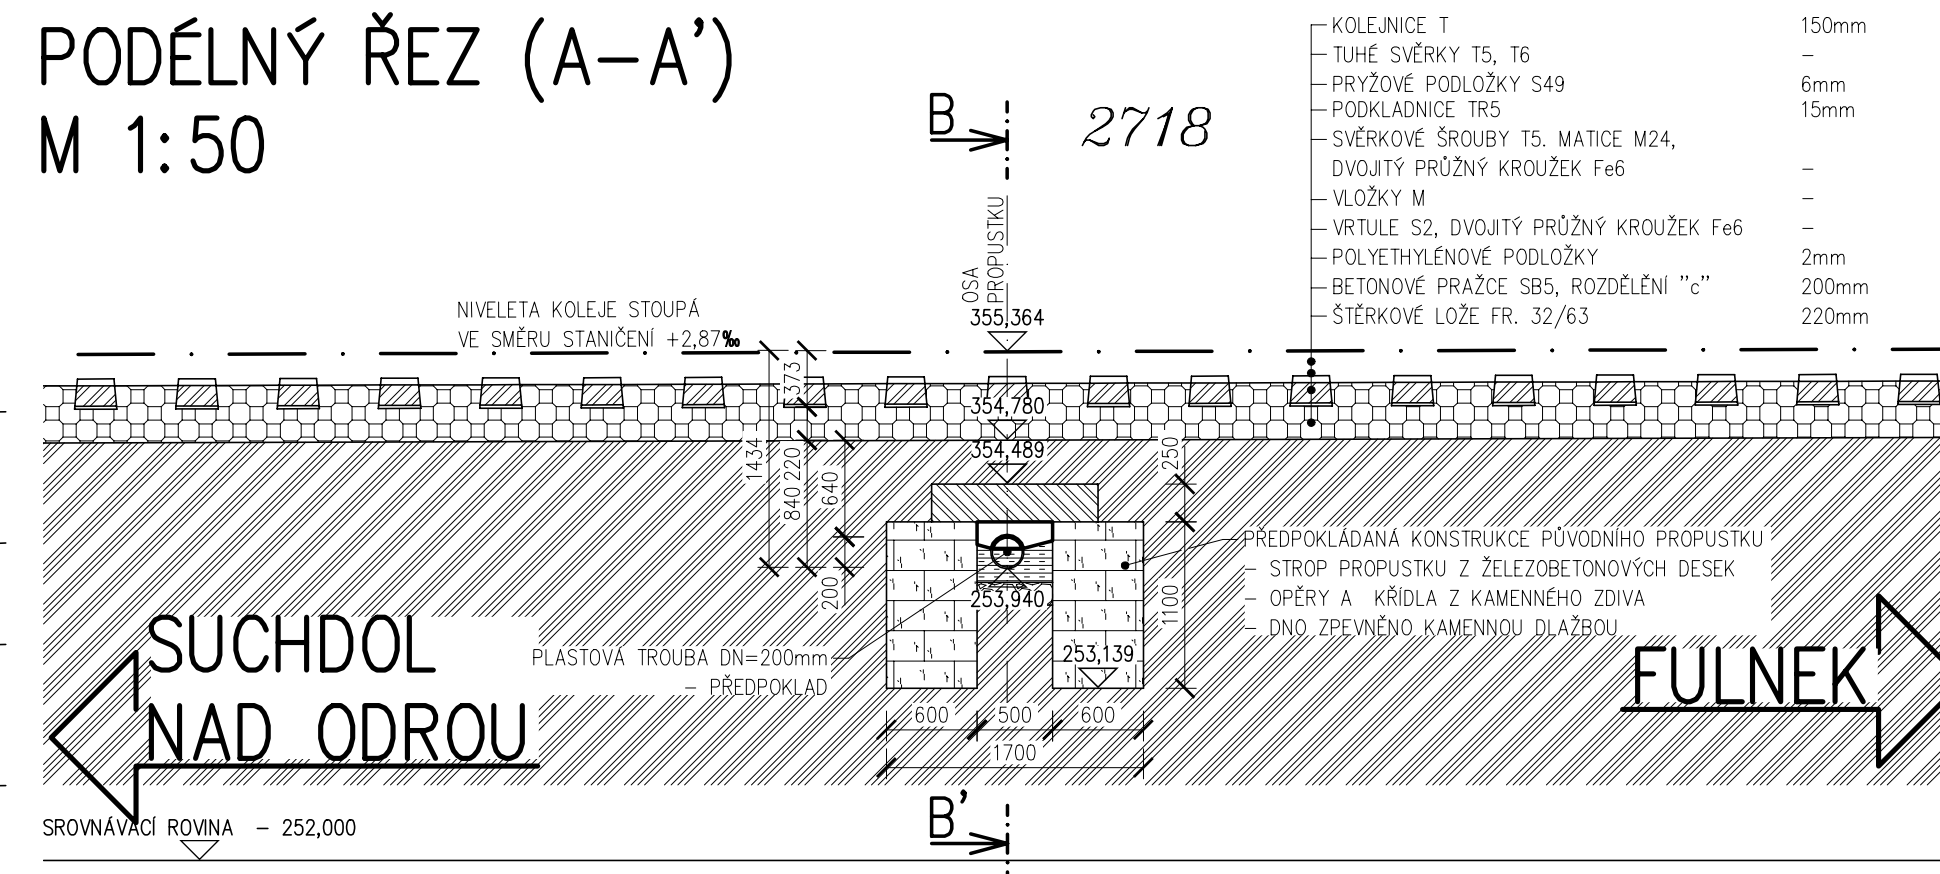

PŘÍČNÝ ŘEZ (B-B')
M 1:50 SUCHDOL

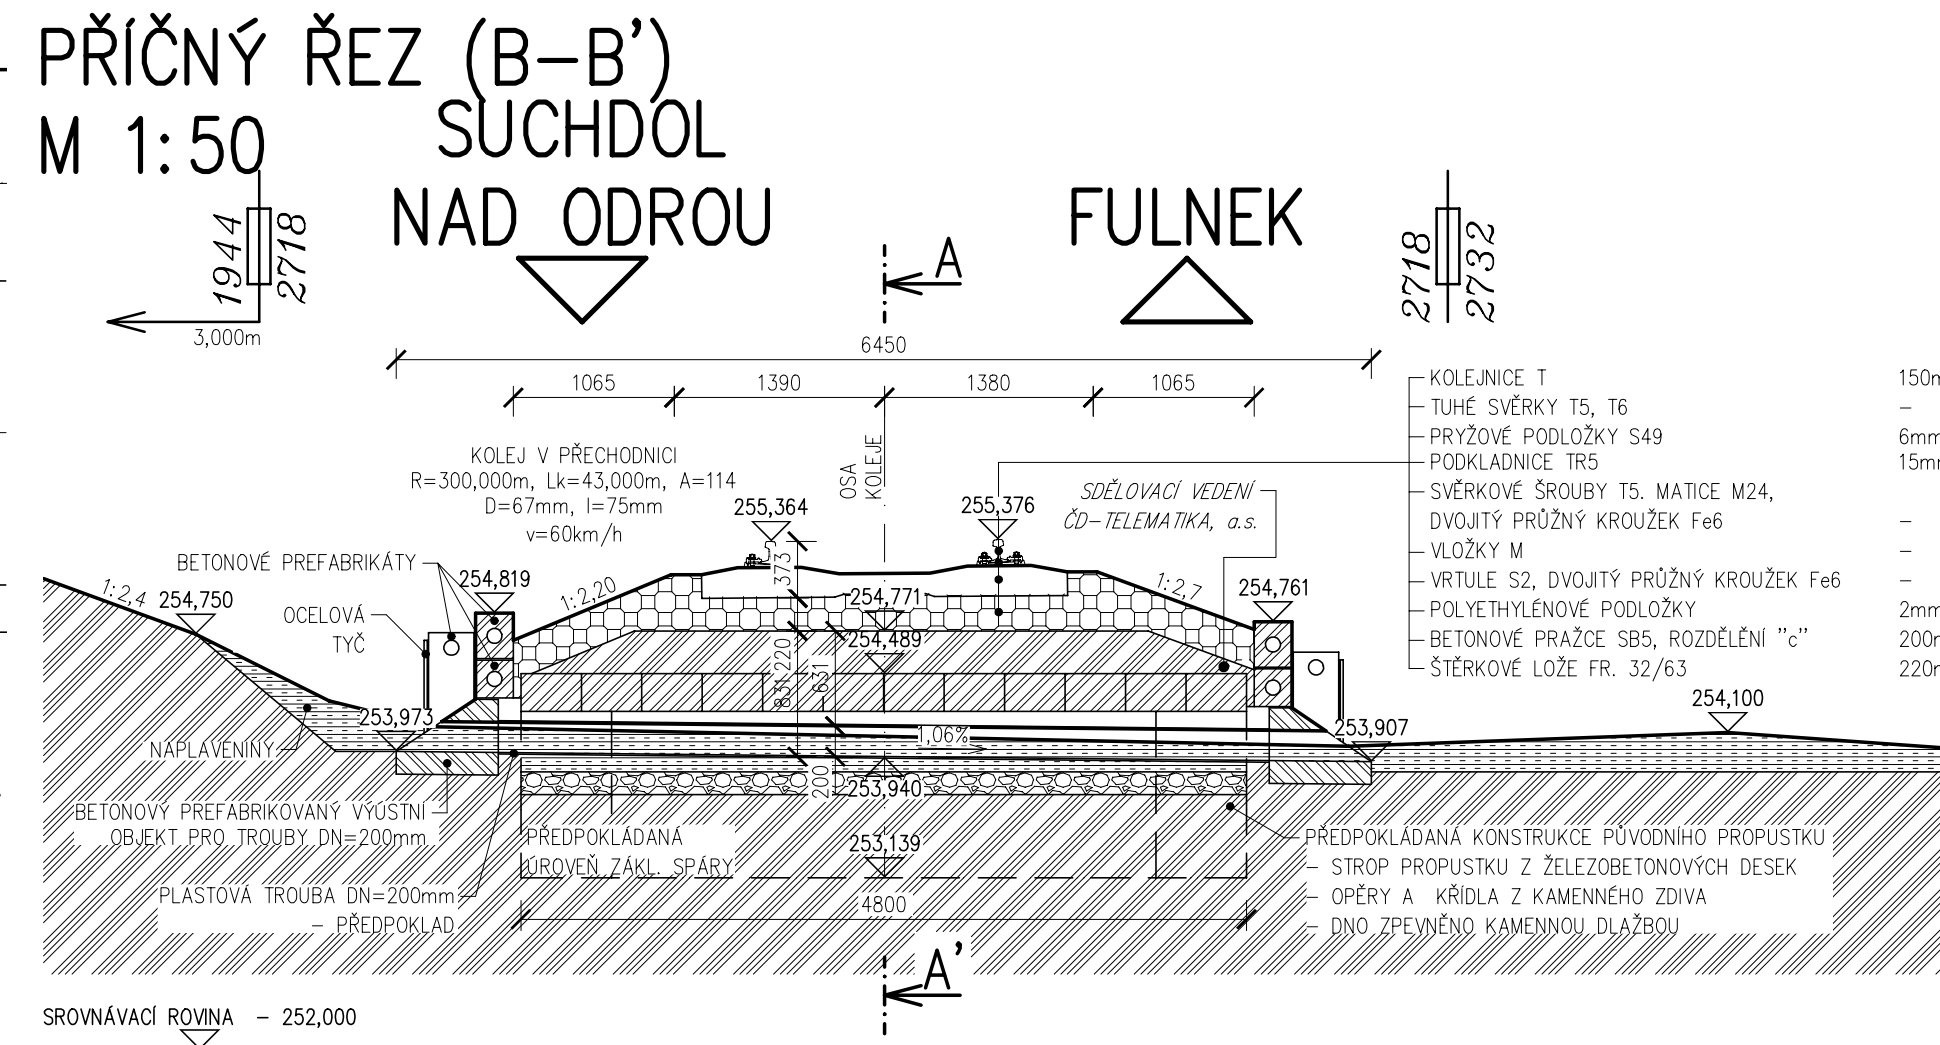

POZNÁMKY:



- ① PRO ZPŘEHLEDNĚNÍ ŘEZU NEJSOU NA VÝKRESE ZOBRAZENY NĚKTERÉ VIDITELNÉ HRANY
- ② PŘI STAVEBNÍ ÚPRAVĚ PROPUSKTU NUTNO RESPEKTOVAT PODZEMNÍ A NADZEMNÍ INŽENÝRSKÉ SÍTĚ PŘED ZAHÁJENÍM STAVEBNÍCH PRACÍ BUDOU JEDNOTLIVÉ PODZEMNÍ SÍTĚ VYTÝČENY SVÝMI SPRÁVCI
- ③ PŘED ZAHÁJENÍM STAVBY JE NUTNÉ VYTÝČENÍ HRANIC OKOLNÍCH POZEMKŮ SOUSEDÍCÍCH SE STAVBOU
- ④ TVAR NOSNÍ KONSTRUKCE I SPODNÍ STAVBY JE ODVOZEN ZE ZAMĚŘENÍ, Z OBDOBNÝCH STAVEB

LEGENDA KATASTRU:

- | | |
|---|---------------------------------------|
|  | HRANICE KATASTRÁLNÍCH ÚZEMÍ |
|  | HRANICE PARCELY KATASTRU NEMOVITOSTÍ |
|  | ČÍSLO PARCELY KATASTRU NEMOVITOSTÍ |
|  | HRANICE PARCELY ZJEDNODUŠENÉ EVIDENCE |
|  | ČÍSLO PARCELY ZJEDNODUŠENÉ EVIDENCE |

TÚ: 1971 - SUCHDOL NAD ODROU - FULNEK
DÚ: 02 - SUCHDOL NAD ODROU - FULNEK

VÝŠKOVÝ SYSTÉM: BALT PO VYROVNÁNÍ
SOUŘADNICOVÝ SYSTÉM: S-JTSK

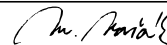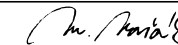OZNAČENÍ		POPIS ZMĚNY		DATUM		PODPIS	
HIP		ZODP. PROJEKTANT	VYPRACOVAL	KONTROLOVAL		GENERÁLNÍ PROJEKTANT IM-PROJEKT INŽENÝRSKÉ A MOSTNÍ KONSTRUKCE, s.r.o.  VODNÍ 1, 602 00 BRNO TEL: 533 446 080-2 FAX: 533 446 089 im-projekt@im-projekt.cz www.im-projekt.cz	
ING. TOMÁŠ PÁTEČEK		ING. MARTIN VAŠÁK	ING. TOMÁŠ PÁTEČEK	ING. MARTIN VAŠÁK			
							
OBJEDNATEL: SPRÁVA ŽELEZNIC, S.O. DLÁŽDEŇÁ 1003/7, 110 00 PRAHA 1							
KRAJ: MORAVSKOSLEZSKÝ		ORP: NOVÝ JiČÍN	KATASTR: HLADKÉ ŽIVOTICE				
STAVBA: PROPUSTEK V EVID. KM 2,885 TRATI SUCHDOL NAD ODROU - FULNEK ČÁST: SO 01 - PROPUSTEK V KM 2,885						FORMÁT	4xA4
						DATUM	LISTOPAD 2020
						STUPEŇ	P
						ČÍSLO ZAK.	2020682
						MĚŘÍTKO	1:50
PŘÍLOHA: STÁVAJÍCÍ STAV - PŘEHLEDNÉ VÝKRESY						ČÍSLO PŘÍLOHY:	ČÍSLO PARÉ:
						E.1.4.01.02	

Dokumentaci lze užívat pouze ve smyslu příslušné smlouvy o dílo výkres, či jeho část, může být kopírován nebo jiným způsobem rozšiřován pouze po předchozím souhlasu IM-Projekt, inženýrské a mostní konstrukce, s.r.o.

Dokumentaci lze užívat pouze ve smyslu příslušné smlouvy o dílo výkres, či jeho část, může být kopírován nebo jiným způsobem rozšiřován pouze po předchozím souhlasu IM-Projekt, inženýrské a mostní konstrukce, s.r.o.