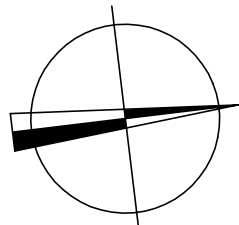


KOORDINAČNÍ SITUACE STAVBY  
 M 1:500



LEGENDA SÍTÍ:

- STÁVAJÍCÍ SDĚLOVACÍ VEDENÍ – ČD-TELEMATIKA, a.s.
- TRVALÁ PŘELOŽKA SDĚLOVACÍHO VEDENÍ – ČD-TELEMATIKA, a.s.
- PROVIZORNÍ PŘELOŽKA SDĚLOVACÍHO VEDENÍ – ČD-TELEMATIKA, a.s.

LEGENDA KATASTRU:

- HRANICE KATASTRÁLNÍCH ÚZEMÍ
- HRANICE PARCELY KATASTRU NEMOVITOSTÍ
- XX/XX ČÍSLO PARCELY KATASTRU NEMOVITOSTÍ
- HRANICE STAVBY

LEGENDA:

- STÁVAJÍCÍ PONECHANÉ STAVBY (BUDOVY, MOSTY, ZDI, PROPUSTKY, ...)
- STÁVAJÍCÍ PONECHANÉ OPLOČENÍ A ZDI (DRÁTĚNÉ, ZDĚNÉ, DŘEVĚNÉ)
- STÁVAJÍCÍ ZPEVNĚNÉ PLOCHY (VOZOVKY, CHODNÍKY, DLÁŽDĚNÉ KORYTA, ...)
- STÁVAJÍCÍ SVAHY
- STÁVAJÍCÍ SOLITERNÍ STROMY S PRŮMĚREM KMENU
- STÁVAJÍCÍ PLOŠNÉ SKUPINY STROMŮ A KEŘŮ
- DOČASNÉ KONSTRUKCE (ZAŘÍZENÍ STAVBY, ...)
- NOVÉ STAVBY (ŽELEZNICE, KOMUNIKACE, MOSTY, ZDI, PROPUSTKY, ...)
- NOVÉ OPLOČENÍ A ZDI (DRÁTĚNÉ, ZDĚNÉ, DŘEVĚNÉ)
- NOVÉ ZEMNÍ TĚLESO
- KONSTRUKCE Z LOMOVÉHO KAMENE (DLAŽBA, ŽIDKY)
- KONSTRUKCE Z BETONU (ŘÍMSY, TVAROVKY, TROUBY)
- ROVNANINA Z LOMOVÉHO KAMENE
- OHUMUSOVANÉ A OSETÉ PLOCHY

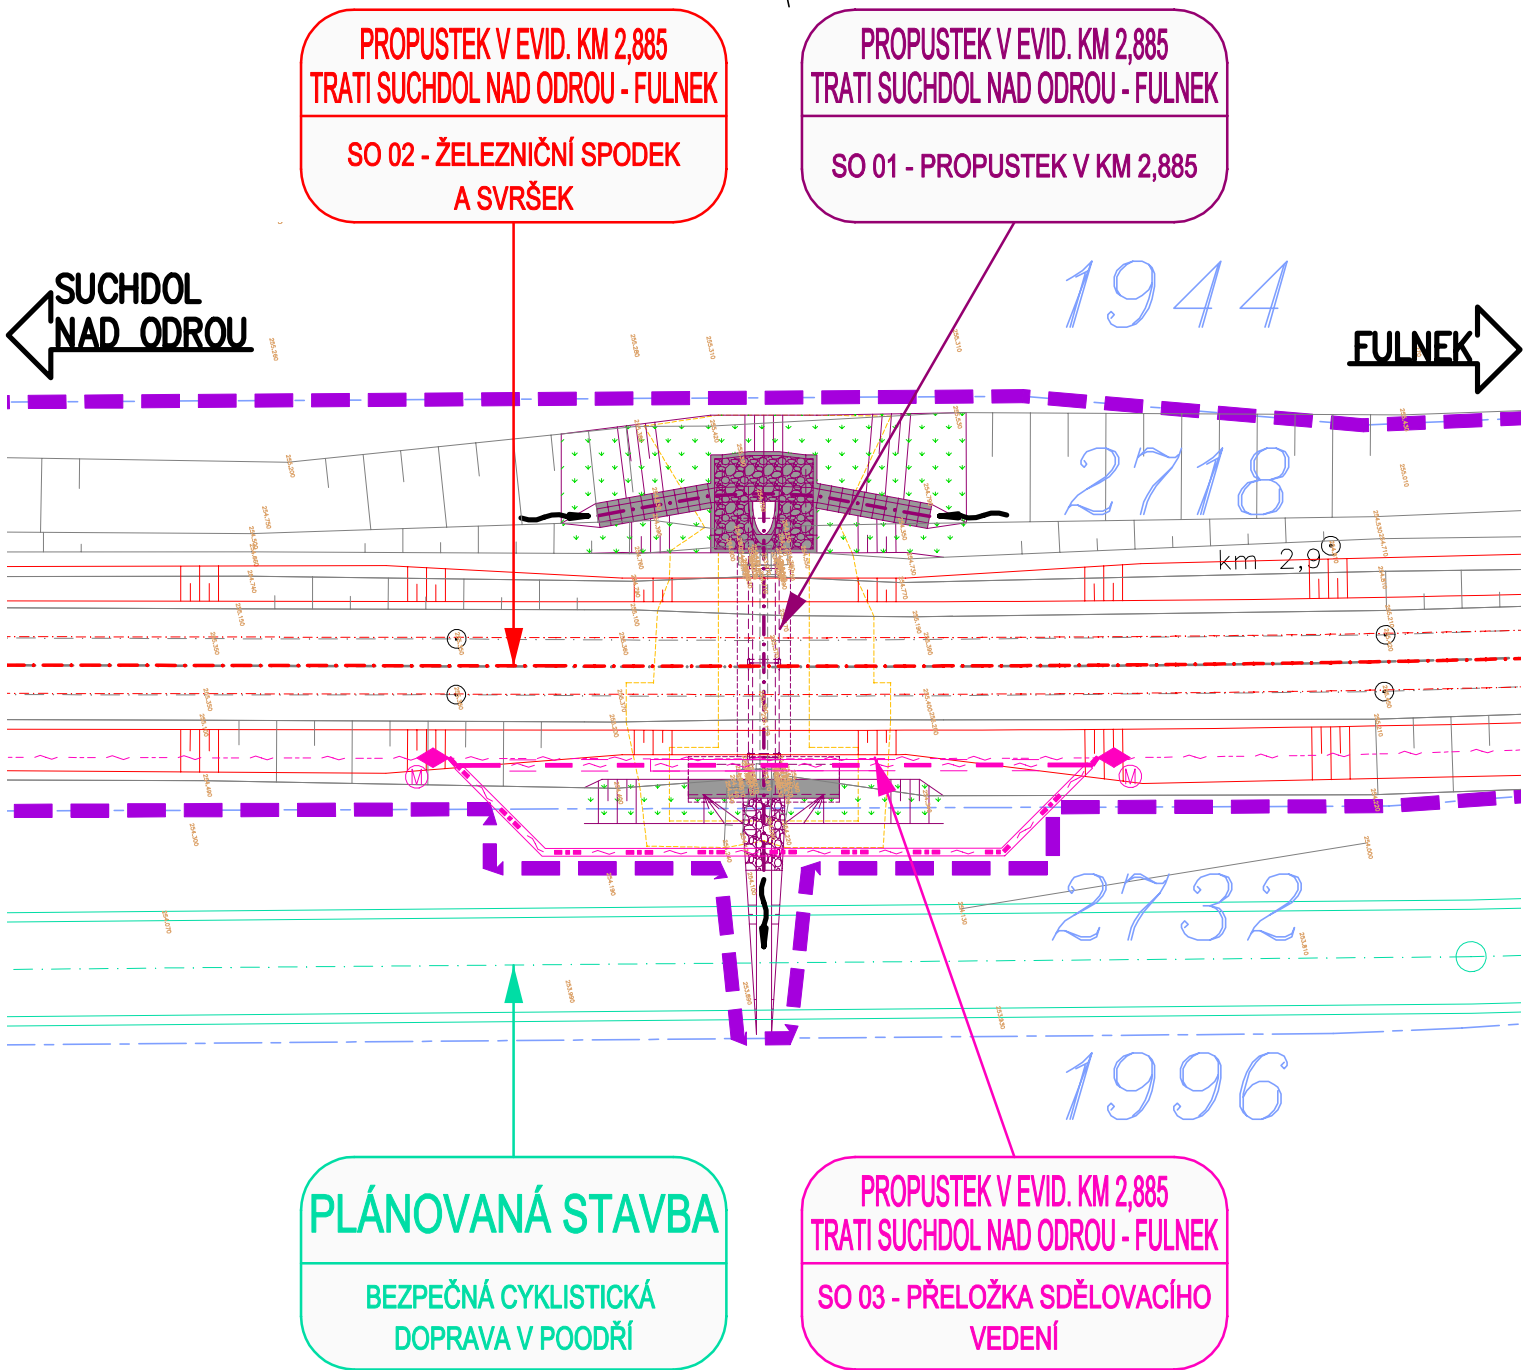
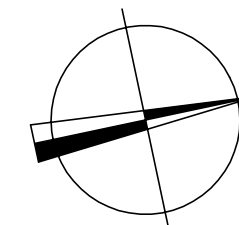
SEZNAM STAVEBNÍCH OBJEKTŮ:

- SO 01 - PROPUSTEK V KM 2,885
- SO 02 - ŽELEZNIČNÍ SPODEK A SVRŠEK
- SO 02 - PŘELOŽKA SDĚLOVACÍHO VEDENÍ






SEZNAM PLÁNOVANÝCH STAVEB:

- BEZPEČNÁ CYKLISTICKÁ DOPRAVA V POODŘÍ

VÝŘEZ PROPUSTKU  
 M 1:200



TÚ: 1971 - SUCHDOL NAD ODROU - FULNEK  
 DÚ: 02 - SUCHDOL NAD ODROU - FULNEK  
 VÝŠKOVÝ SYSTÉM: BALT PO VYROVNÁNÍ  
 SOUŘADNICOVÝ SYSTÉM: S-JTSK

| OZNAČENÍ  | POPIS ZMĚNY   |   |   | DATUM   | PODPIS |
|---|---|---|---|---|--------|
|   |   |   |   |   |        |
|   |   |   |   |   |        |
| HIP   | ZODP. PROJEKTANT  | VYPRACOVAL  | KONTROLOVAL   | GENERÁLNÍ PROJEKTANT  |        |
| ING. TOMÁŠ PÁTEČEK  | ING. MARTIN VAŠÁK   | ING. TOMÁŠ PÁTEČEK  | ING. MARTIN VAŠÁK   | IM-PROJEKT,<br>INŽENÝRSKÉ A MOSTNÍ KONSTRUKCE, s.r.o.   |        |
|    |  |  |  |  VODNÍ 1, 602 00 BRNO<br>TEL: 533 446 080-2<br>FAX: 533 446 089<br>im-projekt@im-projekt.cz<br>www.im-projekt.cz |        |
| OBJEDNATEL: SPRÁVA ŽELEZNIC, S.O. DLÁŽDĚNÁ 10037, 110 00 PRAHA 1  |   |   |   |   |        |
| KRAJ: MORAVSKOSLEZSKÝ   |   | ORP: NOVÝ JIČÍN   | KATASTR: HLADKÉ ŽIVOTICE  |   |        |
| STAVBA:   |   |   |   | FORMÁT  |        |
| PROPUSTEK V EVID. KM 2,885  |   |   |   | 6x A4   |        |
| TRATI SUCHDOL NAD ODROU - FULNEK  |   |   |   | DATUM   |        |
| SITUACE STAVBY  |   |   |   | LISTOPAD 2020   |        |
| ČÁST:   |   |   |   | STUPEŇ  |        |
|   |   |   |   | P   |        |
|   |   |   |   | ČÍSLO ZAK.  |        |
|   |   |   |   | 2020882   |        |
|   |   |   |   | MĚŘÍTKO   |        |
|   |   |   |   | 1:500; 1:200  |        |
| PŘÍLOHA:  |   |   |   | ČÍSLO PŘÍLOHY:  |        |
| KOORDINAČNÍ SITUACE STAVBY  |   |   |   | C.2   |        |
| ČÍSLO PARÉ:   |   |   |   |   |        |
| C.2   |   |   |   |   |        |
| Dokumentaci lze užívat pouze ve smyslu příslušné smlouvy o dílo výkres, či jeho část, může být kopírováno nebo jiným způsobem rozšiřováno pouze po předchozím souhlasu IM-Projekt, Inženýrské a mostní konstrukce, s.r.o. |   |   |   |   |        |

Dokumentaci lze užívat pouze ve smyslu příslušné smlouvy o dílo výkres, či jeho část, může být kopírován nebo jiným způsobem rozšiřován pouze po předchozím souhlasu IM-Projekt, inženýrské a mostní konstrukce, s.r.o.