
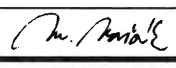




TÚ: 1971 - SUCHDOL NAD ODROU - FULNEK
DÚ: 02 - SUCHDOL NAD ODROU - FULNEK

VÝŠKOVÝ SYSTÉM: BALT PO VYROVNÁNÍ

SOUŘADNICOVÝ SYSTÉM: S-JTSK



OZNAČENÍ	POPIS ZMĚNY	DATUM	PODPIS
HIP	ZODP. PROJEKTANT	VYPRACOVAL	KONTROLOVAL
ING. TOMÁŠ PÁTEČEK	ING. MARTIN VAŠÁK	ING. TOMÁŠ PÁTEČEK	ING. MARTIN VAŠÁK
			
OBJEDNATEL: SPRÁVA ŽELEZNIC, S.O., DLÁŽDĚNÁ 1003/7, 110 00 PRAHA 1			
KRAJ: MORAVSKOSLEZSKÝ	ORP: NOVÝ JIČÍN	KATASTR: HLADKÉ ŽIVOTICE	
STAVBA: PROPUSTEK V EVID. KM 2,885 TRATI SUCHDOL NAD ODROU - FULNEK ČÁST: SO 01 - PROPUSTEK V KM 2,885		FORMÁT	A4
		DATUM	LISTOPAD 2020
		STUPEŇ	P
		ČÍSLO ZAK.	2020682
		MĚŘÍTKO	~
PŘÍLOHA: TECHNICKÁ ZPRÁVA - DODATEK		ČÍSLO PŘÍLOHY: E.1.4.01.01	ČÍSLO PARÉ:

Dokumentaci lze užívat pouze ve smyslu příslušné smlouvy o dílo výkres, či jeho část, může být kopírován nebo jiným způsobem rozšiřován pouze po předchozím souhlasu IM-Projekt, inženýrské a mostní konstrukce, s.r.o.

Obsah:

1 .	VŠEOBECNÁ ČÁST	2
1.1 .	IDENTIFIKAČNÍ ÚDAJE	2
2 .	NOVÝ STAV OBJEKTU	3
2.1 .	CIZÍ ZAŘÍZENÍ	3
3 .	SEZNAM PŘÍLOH	3

1 . VŠEOBECNÁ ČÁST

1.1 . IDENTIFIKAČNÍ ÚDAJE

Stavba:	Propustek v evid. km 2,885 trati Suchdol nad Odrou – Fulnek
Stavební objekt:	SO 01 - Propustek v km 2,885
Druh stavby:	1x přestavba propustku
Investor:	Správa železnic, s.o. Dlážděná 1003/7 110 00 PRAHA 1
Zadavatel:	Správa železnic, s.o. Oblastní ředitelství Ostrava Správa mostů a tunelů Muglinovská 1038 702 00 OSTRAVA Ing. Hana Hrubá email: hrubah@szdc.cz Tel.: 972 766 603, 602 574 938
Zpracovatel projektu:	IM-PROJEKT, inženýrské a mostní konstrukce, s.r.o. Vodní 1 602 00 BRNO www.im-projekt.cz Tel.: 533 446 080-2 Fax: 533 446 089
Zodpovědný projektant:	Ing. Martin VAŠÁK email: martin.vasak@im-projekt.cz Tel.: 533 446 080, 777 196 970
Přílohu zpracoval:	Ing. Tomáš PÁTEČEK email: tomas.patecek@im-projekt.cz Tel.: 533 446 081
Kraj:	Moravskoslezský
Obec s rozšířenou působností:	Nový Jičín
Obec s pověřeným obec. úřadem:	Nový Jičín
Obecní úřad:	Hladké Životice
Katastrální území:	Hladké Životice
Pověřený DÚ:	Olomouc
Trat'ový úsek:	1971 – Suchdol nad Odrou – Fulnek
Definiční úsek:	02 - Suchdol nad Odrou – Fulnek
Kilometr propustku:	evid. km 2,885
Poloha:	Extravilán
Překonávaná překážka:	Občasná vodoteč
Předpokládaný rok výstavby:	2021
Trat'ová rychlost:	60 km/h

2 . NOVÝ STAV OBJEKTU

2.1 . CIZÍ ZAŘÍZENÍ

Budou položeny 2 rezervní chráničky PE trouba DN=160mm délky 6,00m. Tyto chráničky budou určeny pro kabely stavby úpravy bezpečnosti na tratích se zjednodušeným řízením provozu.

3 . SEZNAM PŘÍLOH


Příloha č.1) Zákres chrániček do přehledných výkresů

V Brně, listopad 2020

Vypracoval: Ing. Tomáš PÁTEČEK

Kontroloval: Ing. Martin Vašák

PŮDORYS M 1:50

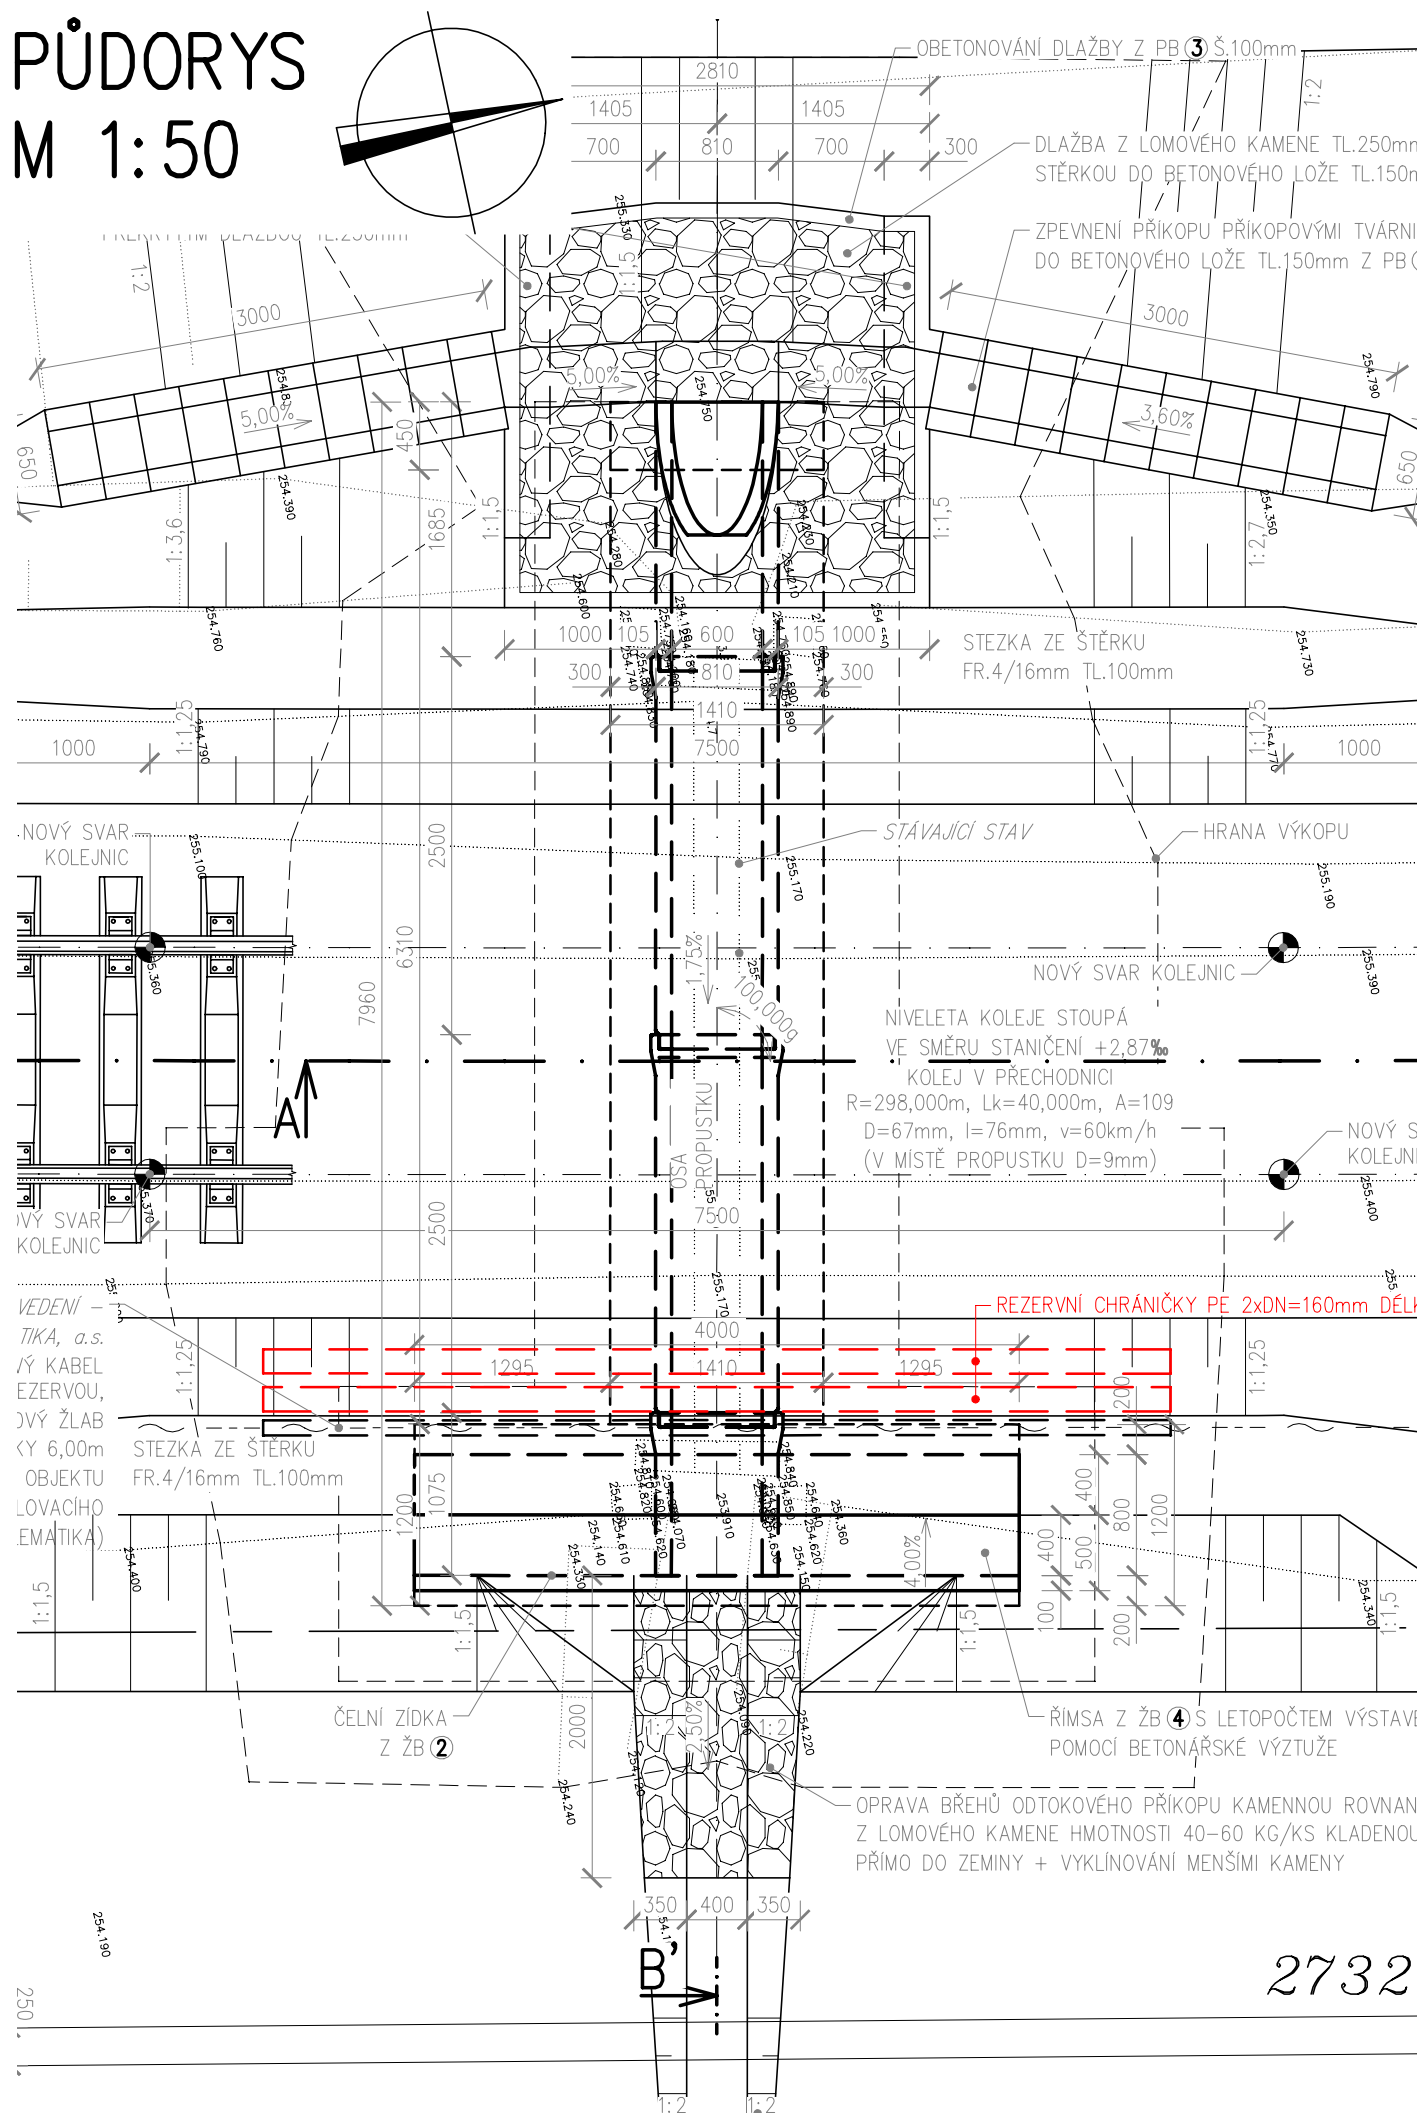

PŘÍČNÝ ŘEZ (B-B')

M 1:50

