

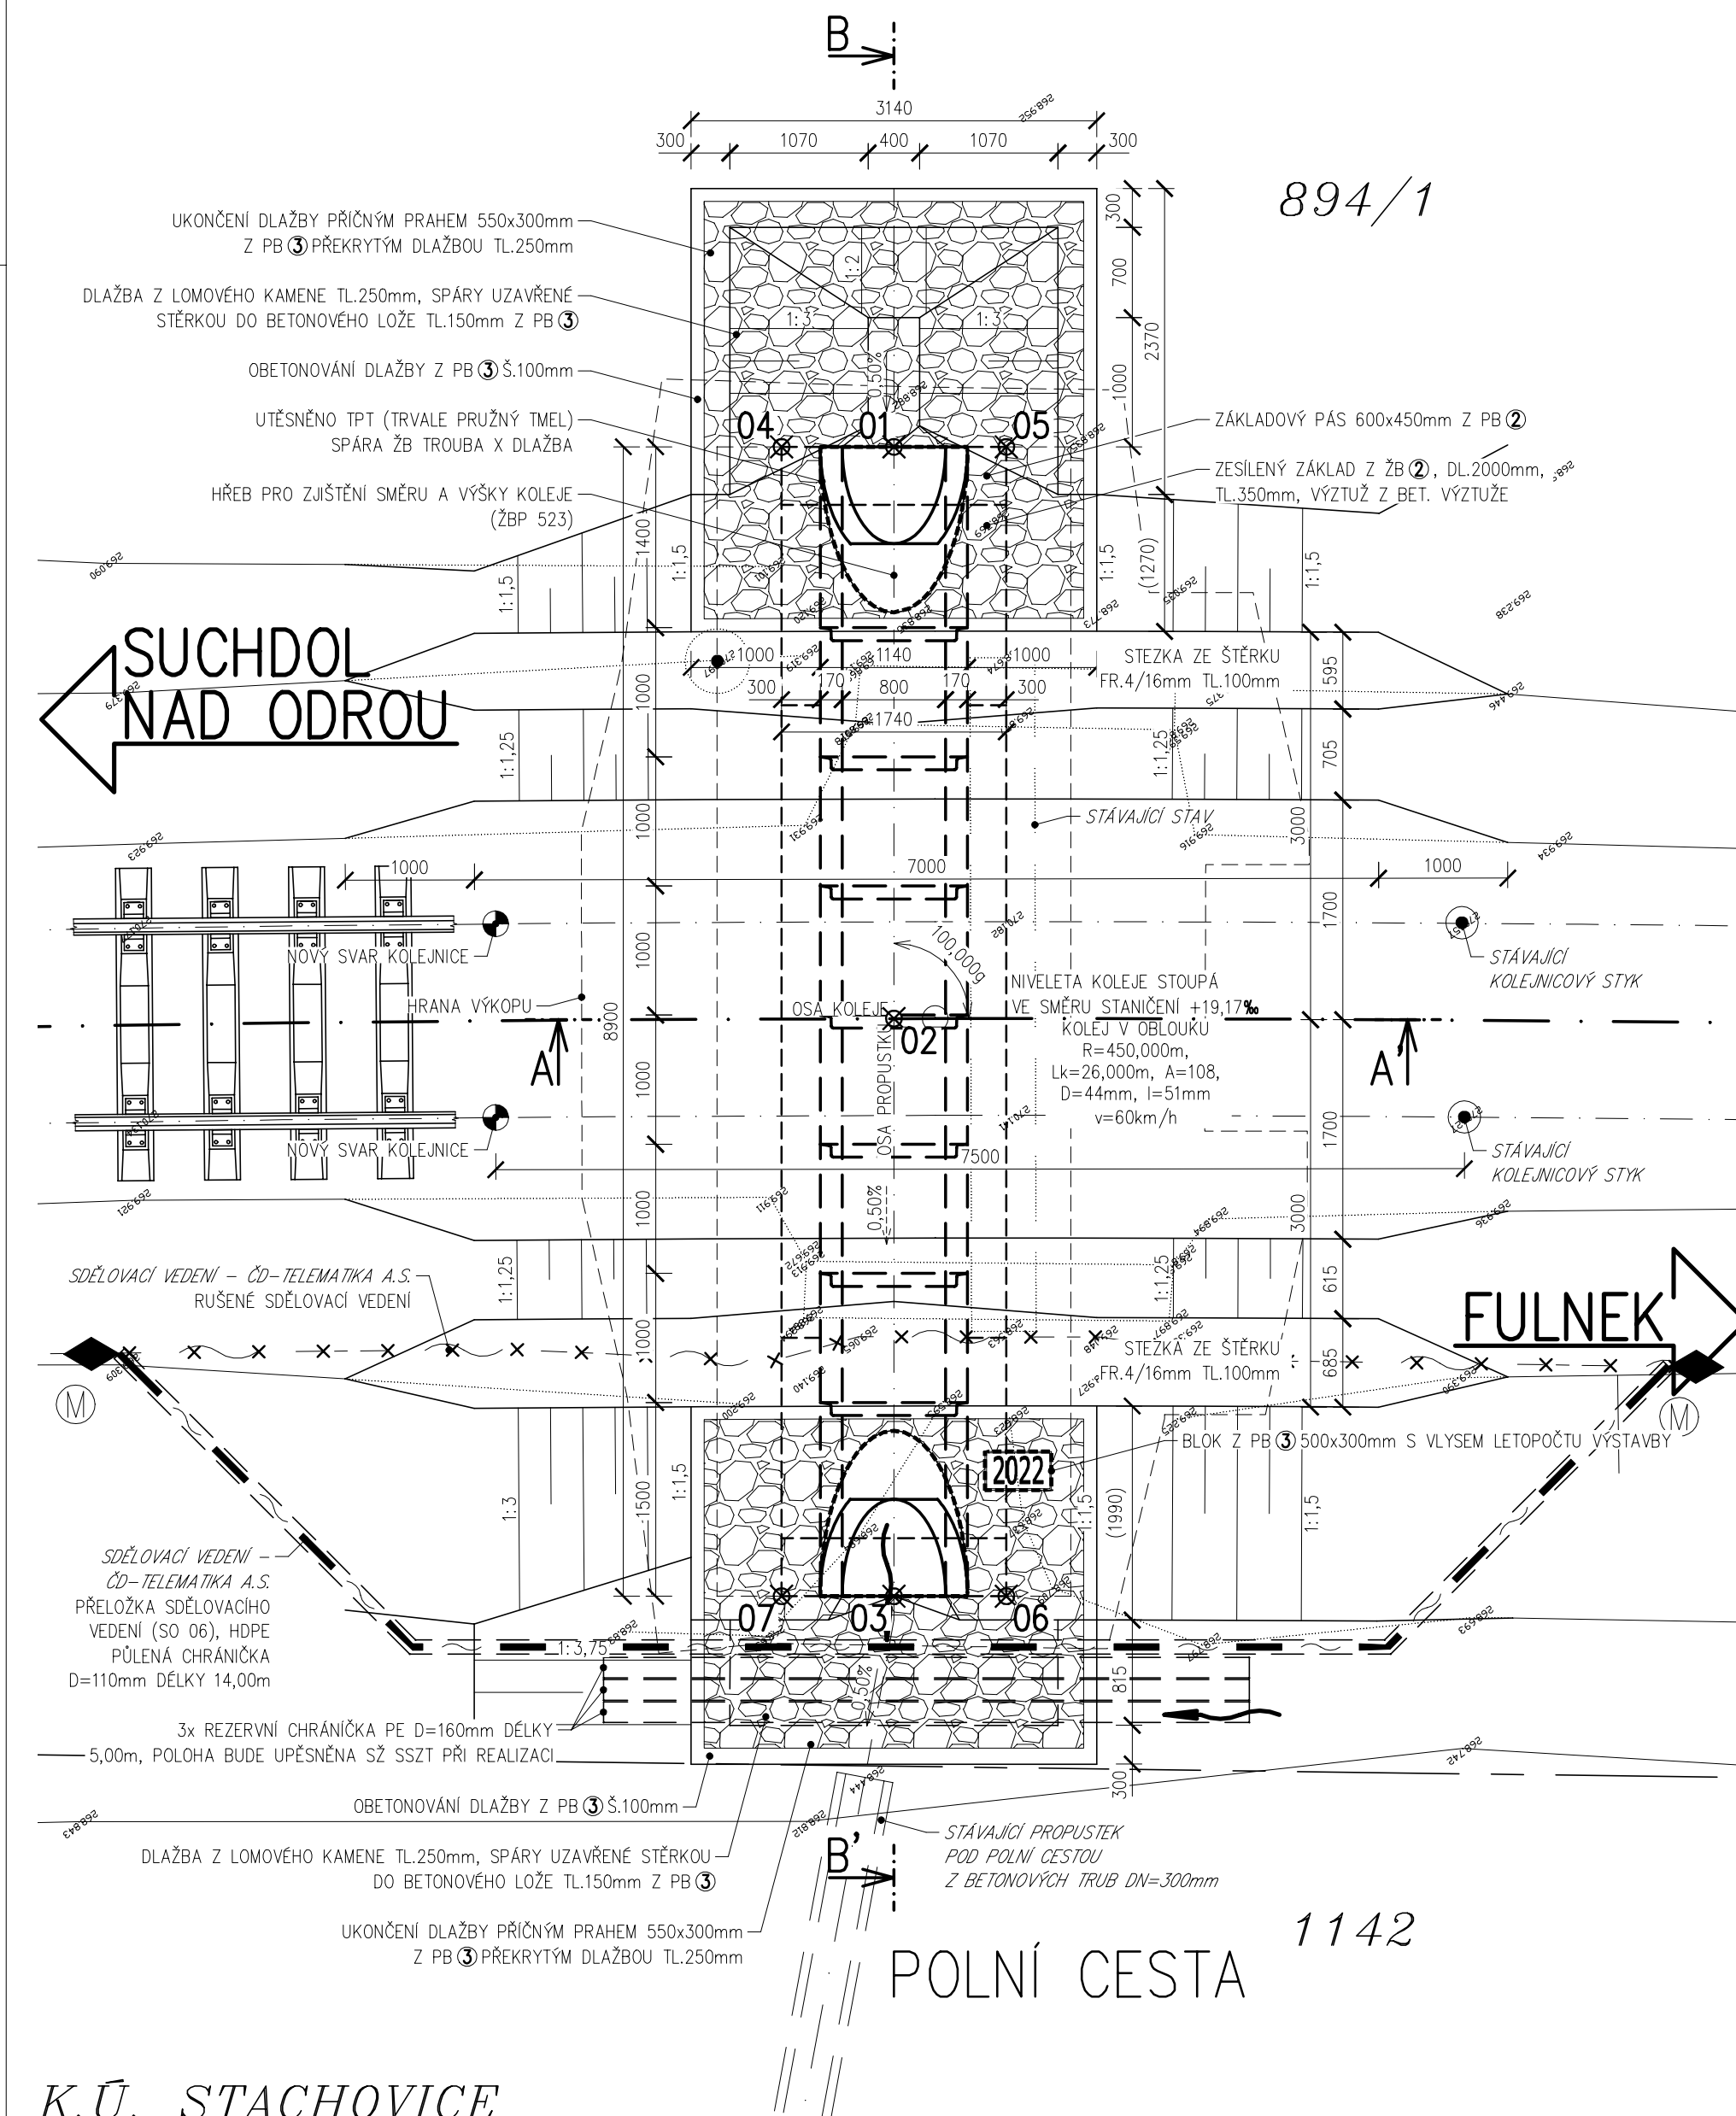



M 1:50
PŪDORYS

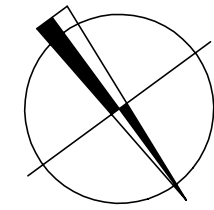

SUCHDOL
NAD ODROU

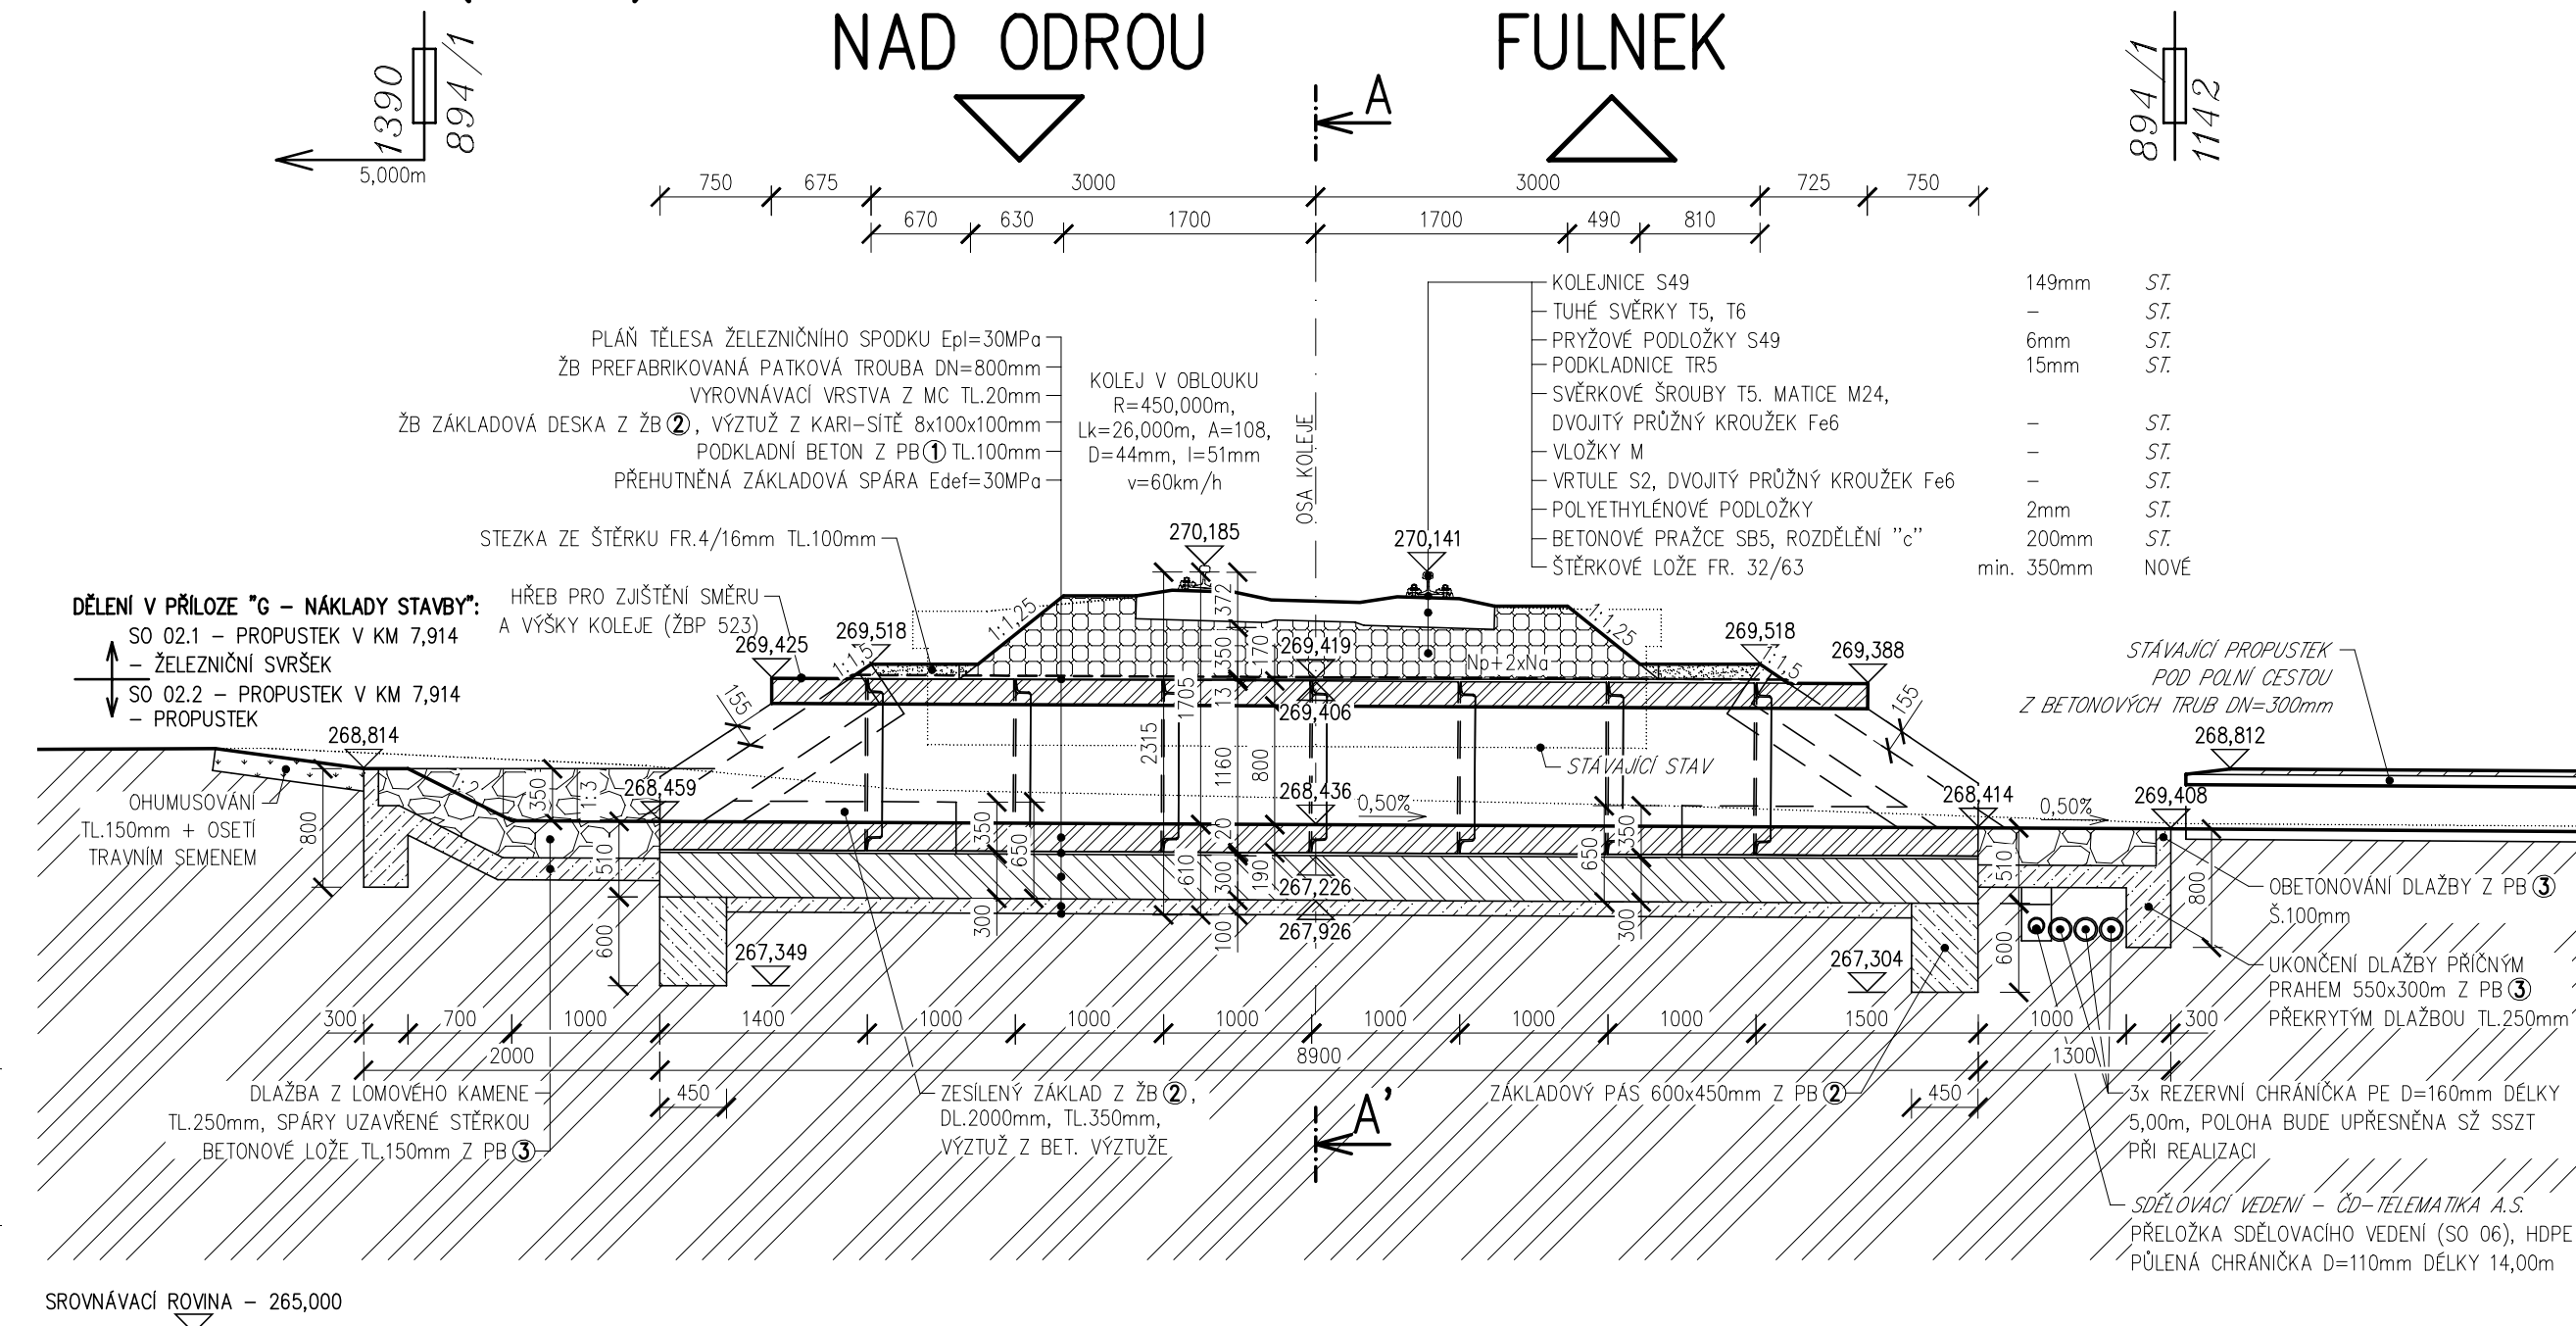

894/1

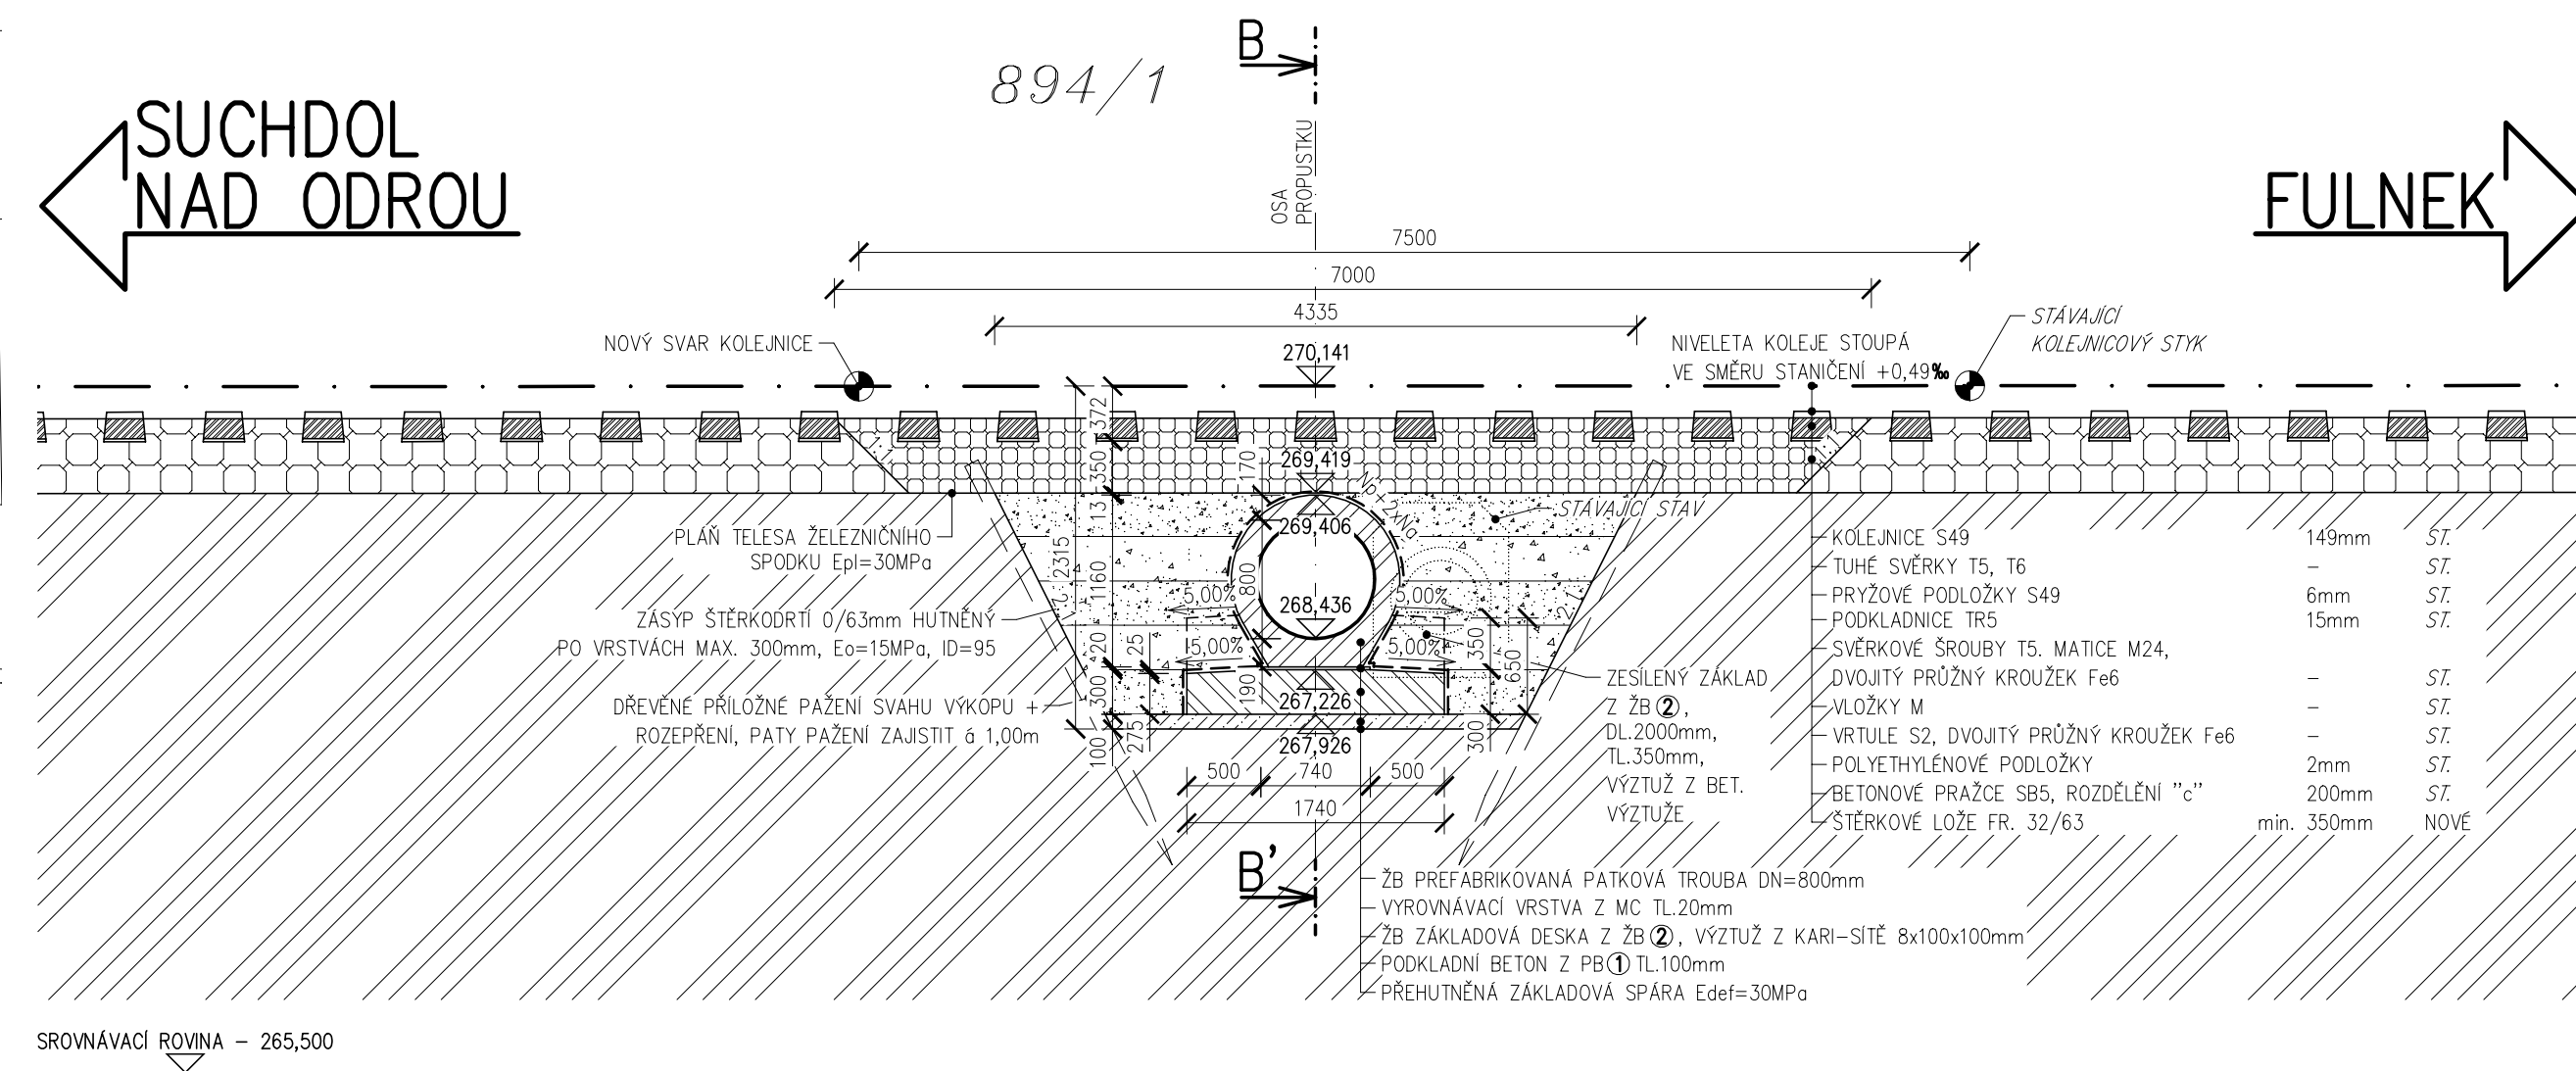





①	BETON ČSN EN 206+A1-C16/20-X0 (CZ)-CI 1,0-Dmax 16-S2	PODKLADNÍ BETON
②	BETON ČSN EN 206+A1-C25/30-XA1+XF1 (CZ)-CI 0,4-Dmax 22-S3	ZÁKLADY
③	BETON ČSN EN 206+A1-C25/30-XC2+XF2 (CZ)-CI 1,0-Dmax 16-S2	LOŽE KAMENNÉ DLAŽBY

- ① PRO ZPŘEHLEDNĚNÍ ŘEZU NEJSOU NA VÝKRESE ZOBRAZENY NĚKTERÉ VIDITELNÉ HRANY
- ② PŘI STAVEBNÍ ÚPRAVĚ PROPUŠTKU NUTNO RESPEKTOVAT PODZEMNÍ A NADZEMNÍ INŽENÝRSKÉ SÍTĚ PŘED ZAHÁJENÍM STAVEBNÍCH PRACÍ BUDOU JEDNOTLIVÉ PODZEMNÍ SÍTĚ VYTÝČENY SVÝMI SPRÁVCI
- ③ PŘED ZAHÁJENÍM STAVBY JE NUTNÉ VYTÝČENÍ HRANIC OKOLNÍCH POZEMKŮ SOUSEDJÍCÍCH SE STAVBOU
- ④ VEDENÍ INŽENÝRSKÝCH SÍTÍ BUDE OCHRÁNĚNO PO DOBU VÝSTAVBY PROTI KRADEŽÍ VLOŽENÍM DO CHRÁNICÍKY

—●— H R A N I C E K A T A S T R Á L N Í C H Ú Z E M Í
 - - - H R A N I C E P A R C E L Y K A T A S T R U N E M O V I T O S T Í
 xx/xx Č I S L O P A R C E L Y K A T A S T R U N E M O V I T O S T Í
 - - - - - H R A N I C E P A R C E L Y Z J E D N O D U Š E N É E V I D E N C E
 (xx) Č I S L O P A R C E L Y Z J E D N O D U Š E N É E V I D E N C E

01	Y = 497800.825	X = 1114259.762	Z = 268,459	OSA PROPUSITKU – VYOK
02	Y = 497798.205	X = 1114256.194	Z = 270,141	OSA PROPUSITKU/NIVEL. KOLEJE
03	Y = 497795.559	X = 1114252.588	Z = 268,414	OSA PROPUSITKU – VYOK
04	Y = 497800.123	X = 1114260.277	Z = 267,949	ZÁKL. DESKA – DOLNÍ ROH
05	Y = 497801.526	X = 1114259.248	Z = 267,949	ZÁKL. DESKA – DOLNÍ ROH
06	Y = 497796.260	X = 1114252.073	Z = 267,904	ZÁKL. DESKA – DOLNÍ ROH
07	Y = 497794.857	X = 1114253.102	Z = 267,904	ZÁKL. DESKA – DOLNÍ ROH

VÝŠKOVÝ SYSTÉM: BALT PO VYROVNÁNÍ
SOUŘADNICOVÝ SYSTÉM: S-JTSK

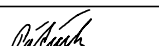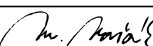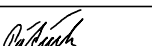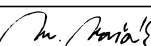OZNAČENÍ	POPIS ZMĚNY			DATUM	PODPIS
HIP	ZODP. PROJEKTANT	VYPRACOVAL	KONTROLOVAL	GENERÁLNÍ PROJEKTANT	
ING. TOMAŠ PÁTEČEK	ING. MARTIN VAŠÁK	ING. TOMAŠ PÁTEČEK	ING. MARTIN VAŠÁK	IM-PROJEKT, INŽENÝRSKÉ A MOSTNÍ KONSTRUKCE, s.r.o.	
				VOVNÍ 1, 602 00 BRNO TEL: 533 446 080-2 FAX: 533 446 089	
OBJEDNATEL: SPRÁVA ŽELEZNIC, S.O., DLÁŽEŇNÁ 10037, 110 00 PRAHA 1					
KRAJ: MORAVSKOSLEZSKÝ	ORP: NOVÝ JiCÍN	KATASTR: HLADKÉ ŽIVOTICE, STACHOVICE, FULNEK			
STAVBA:	PROPUSTKY V KM 3,951; 7,914; 8,035; 8,103 A 8,387 TRATI SUCHDOL N/O - FULNEK SO 02 - PROPUSTEK V KM 7,914			FORMÁT	6x A4
ČÁST:				DATUM	ŘÍJEN 2021
				STUPEŇ	P
			ČÍSLO ZAK.	2021714	
			MĚRÍTKO	1:50	
PRÍLOHA:	NOVÝ STAV - PŘEHLEDNÉ VÝKRESY			ČÍSLO PÁRE:	
				E.1.4.02.03.01	
Dokumentaci lze užívat pouze ve smyslu příslušné smlouvy o dílo výkres, či jeho část, může být kopírován nebo jiným způsobem rozšiřován pouze po předchozím souhlasu IM-Projekt, Intenzifikace a mostní konstrukce, s.r.o.					

Dokumentaci lze užívat pouze ve smyslu příslušné smlouvy o dílo výkres, či jeho část, může být kopírován nebo jiným způsobem rozšiřován pouze po předchozím souhlasu IM-Projekt, inženýrské a mostní konstrukce, s.r.o.