



STÁVAJÍCÍ STAV – PŘEHLEDNÉ VÝKRESY


M 1:50  
PŮDORYS

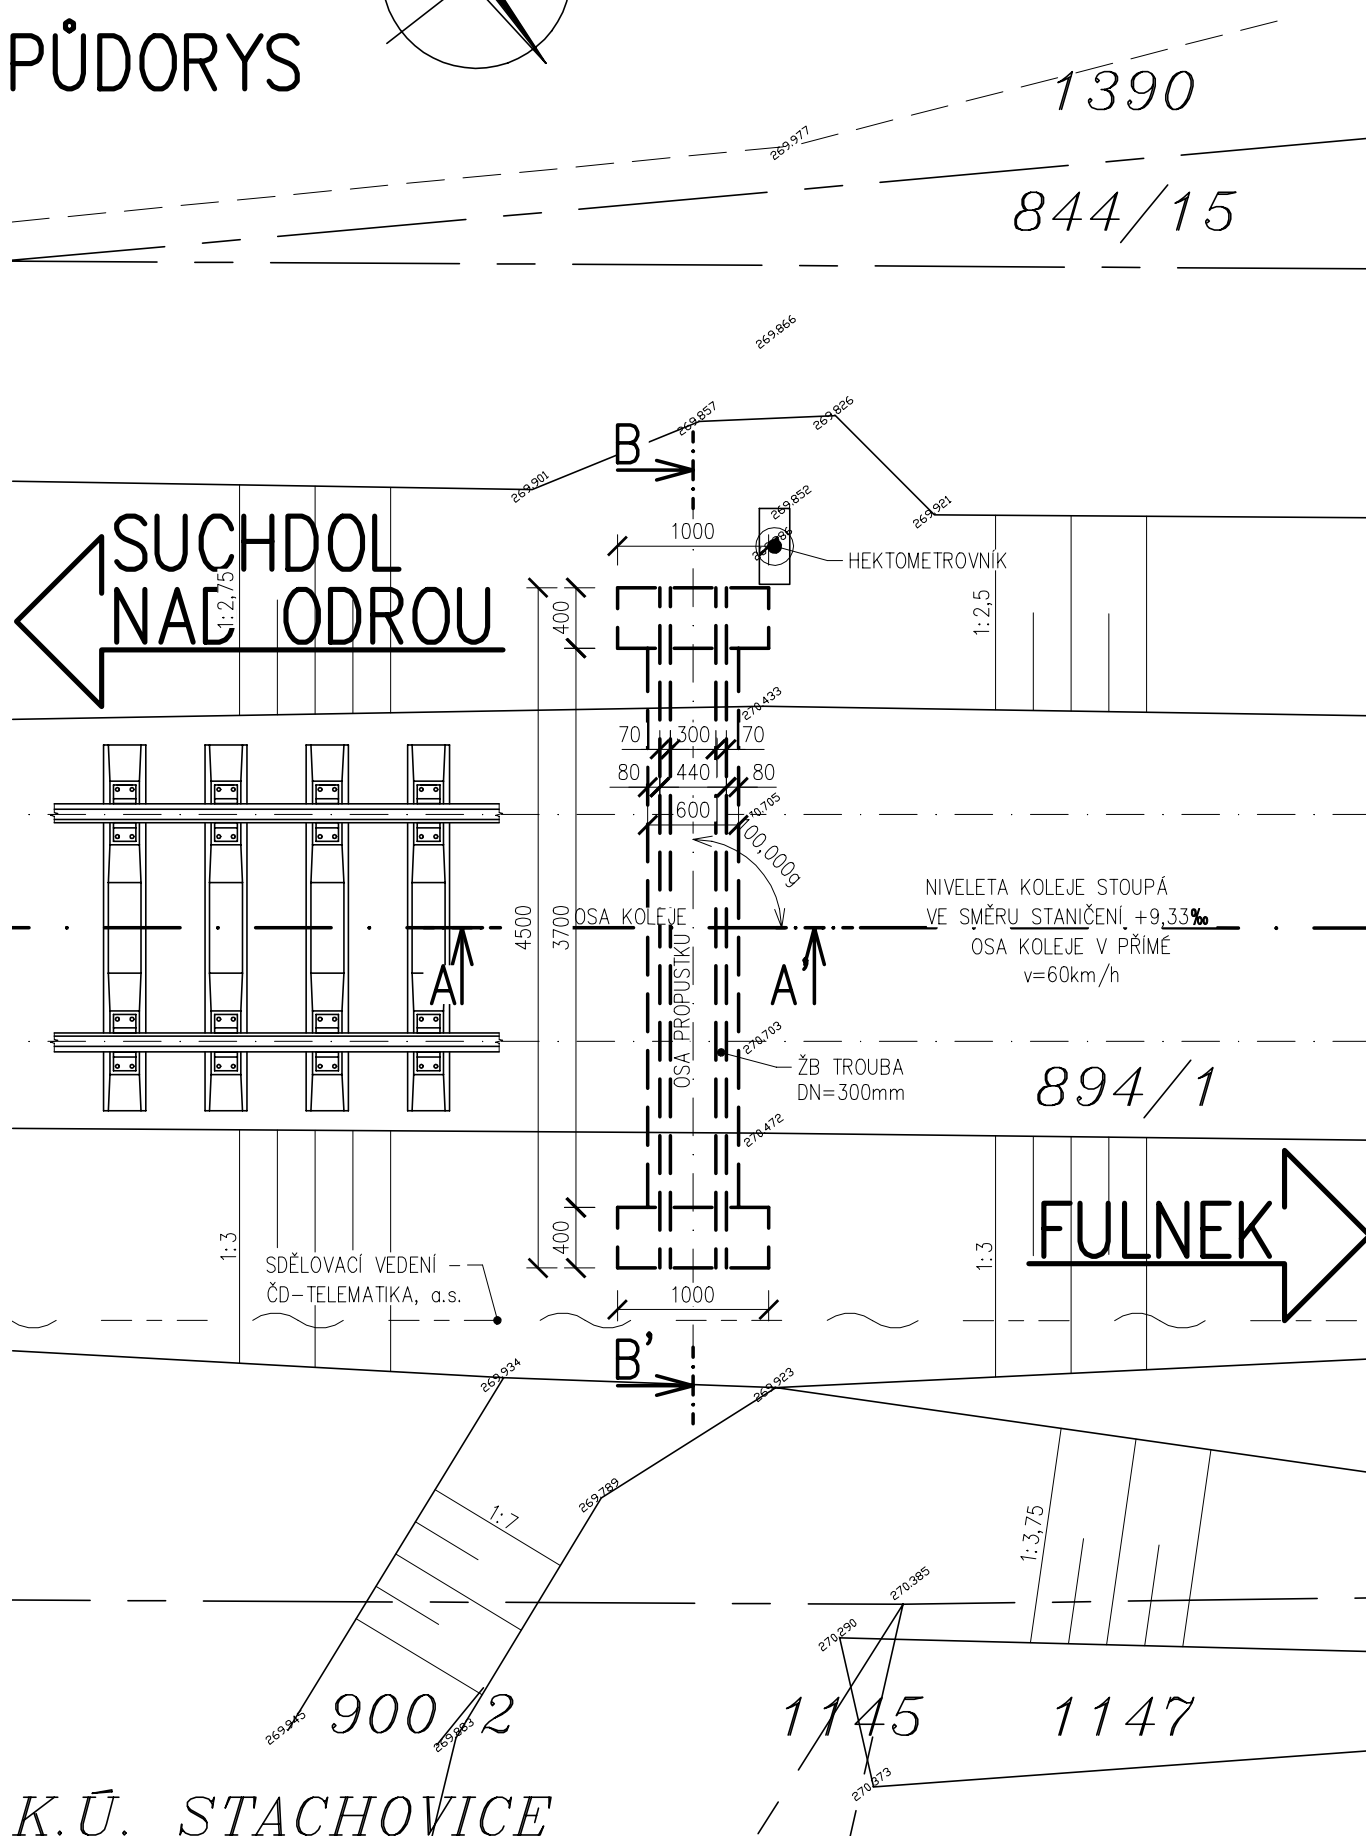

PŘÍČNÝ ŘEZ B–B'

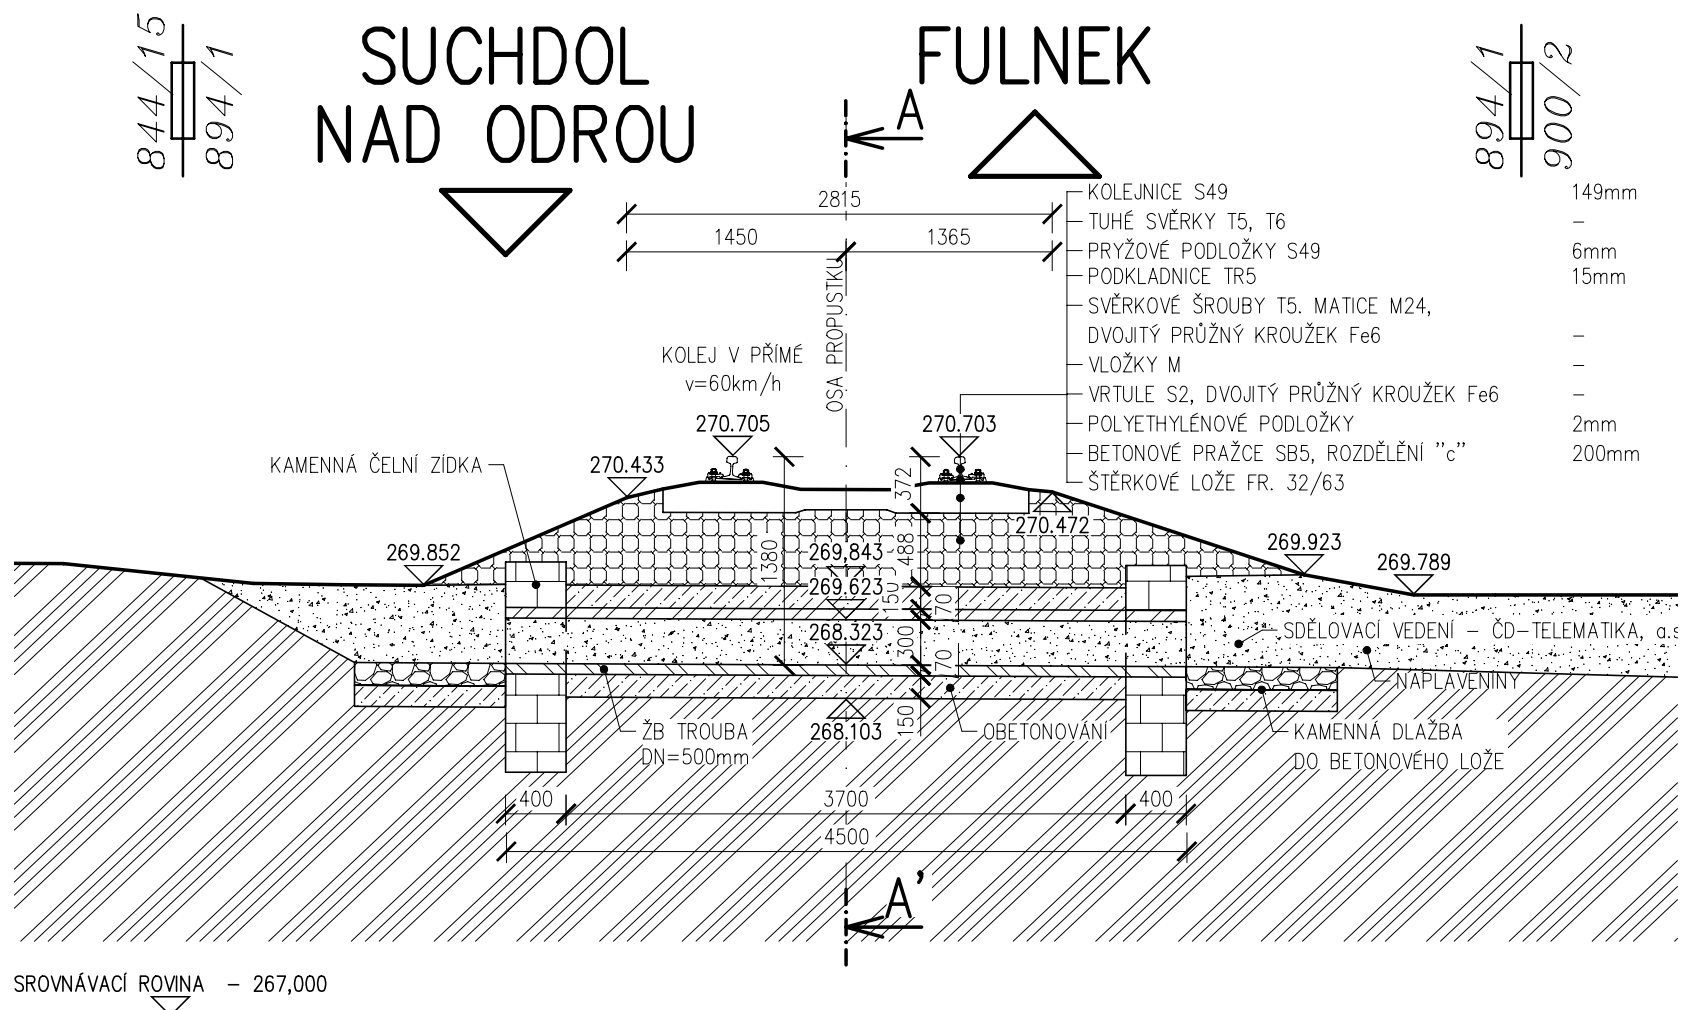

PODÉLNÝ ŘEZ A–A'

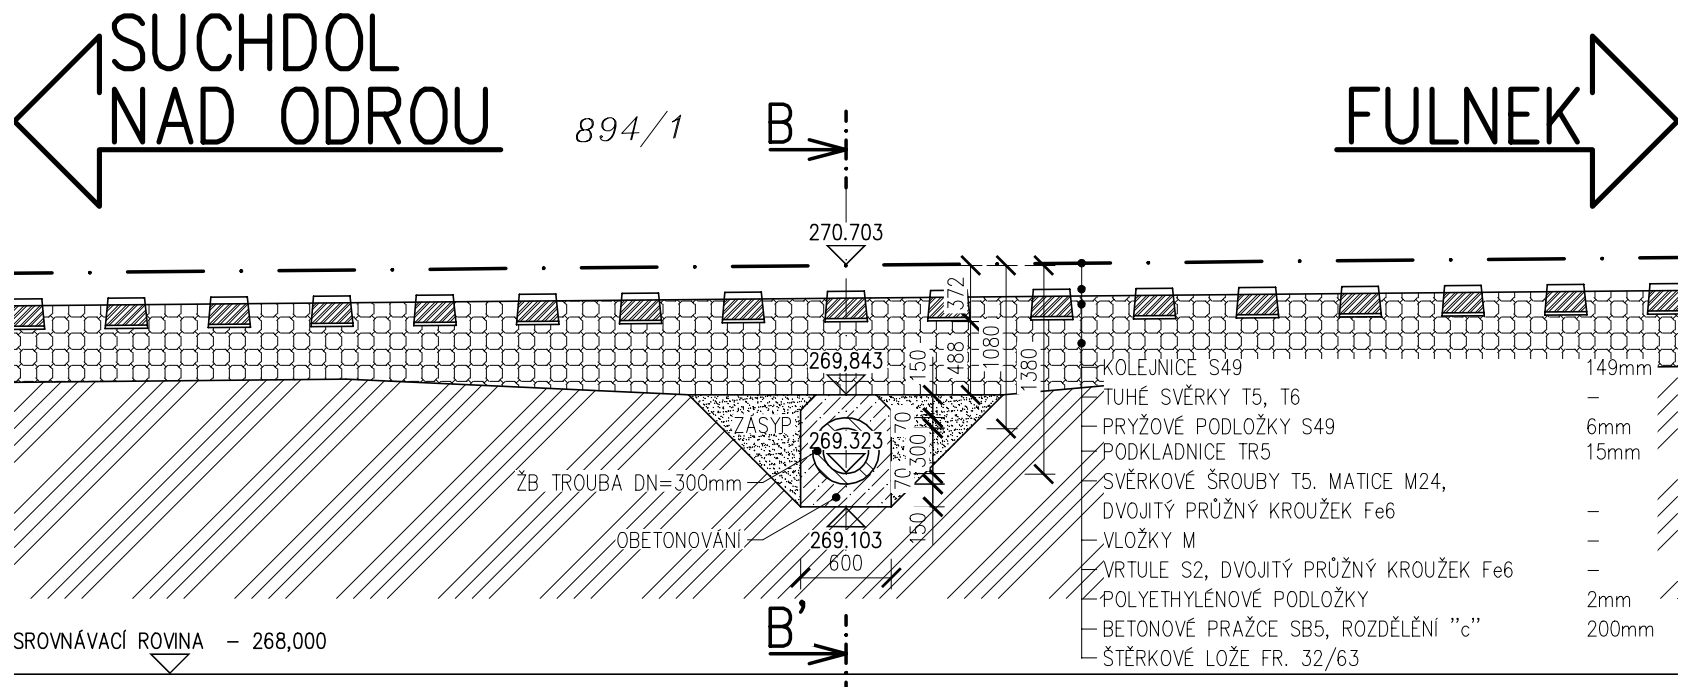

LEGENDA KATASTRU:

- Hranice katastrálních území
- - - Hranice parcely katastru nemovitostí
- xx/xx Číslo parcely katastru nemovitostí
- - - - Hranice parcely zjednodušené evidence
- (xx) Číslo parcely zjednodušené evidence

POZNÁMKY:

- PRO ZPŘEHLEDNĚNÍ ŘEZU NEJSOU NA VÝKRESE ZOBRAZENY NĚKTERÉ VIDITELNÉ HRANY
- PŘI STAVEBNÍ ÚPRAVĚ PROPUSTKY NUTNO RESPEKTOVAT PODZEMNÍ A NADZEMNÍ INŽENÝRSKÉ SÍTĚ PŘED ZAHÁJENÍM STAVEBNÍCH PRACÍ BUDOU JEDNOTLIVÉ PODZEMNÍ SÍTĚ VYTÝČENY SVÝMI SPRÁVCI
- PŘED ZAHÁJENÍM STAVBY JE NUTNÉ VYTÝČENÍ HRANIC OKOLNÍCH POZEMKŮ SOUSEDÍCÍCH SE STAVBOU
- TVAR NOSNÍ KONSTRUKCE I SPODNÍ STAVBY JE ODVOZEN ZE ZAMĚŘENÍ A Z OBDOBNÝCH STAVB

TÚ: 1971 - SUCHDOL NAD ODOU - FULNEK  
DÚ: 02 - SUCHDOL NAD ODOU - FULNEK

VÝŠKOVÝ SYSTÉM: BALT PO VYROVNÁNÍ  
SOUŘADNICOVÝ SYSTÉM: S-JTSK

OZNAČENÍ	POPIS ZMĚNY	DATUM	PODPIS
HIP	ZODP. PROJEKTANT	VYPRACOVAL	KONTOLOVAL
ING. TOMÁŠ PÁTEČEK	ING. MARTIN VAŠÁK	ING. TOMÁŠ GROSS	ING. MARTIN VAŠÁK
OBJEDNATEL: SPRÁVA ŽELEZNIC, S.O. DLÁŽDĚNÁ 1003/7, 110 00 PRAHA 1			
KRAJ: MORAVSKOSLEZSKÝ	ORP: NOVÝ JIČÍN	KATASTR: HLADKÉ ŽIVOTICE, STACHOVICE, FULNEK	
STAVBA:		FORMÁT	8x A4
ČÁST:		DATUM	ŘÍJEN 2021
		STUPEŇ	P
		ČÍSLO ZAK.	2021714
		MĚŘÍTKO	1:50
PŘÍLOHA:		ČÍSLO PŘÍLOHY:	ČÍSLO PARÉ:
STÁVAJÍCÍ STAV - PŘEHLEDNÉ VÝKRESY		E.1.4.04.02	
Dokumentaci lze užívat pouze ve smyslu příslušné smlouvy o dílo výkres, či jeho část, může být kopírován nebo jiným způsobem rozšiřován pouze po předchozím souhlasu IM-Projekt, inženýrské a mostní konstrukce, s.r.o.			