


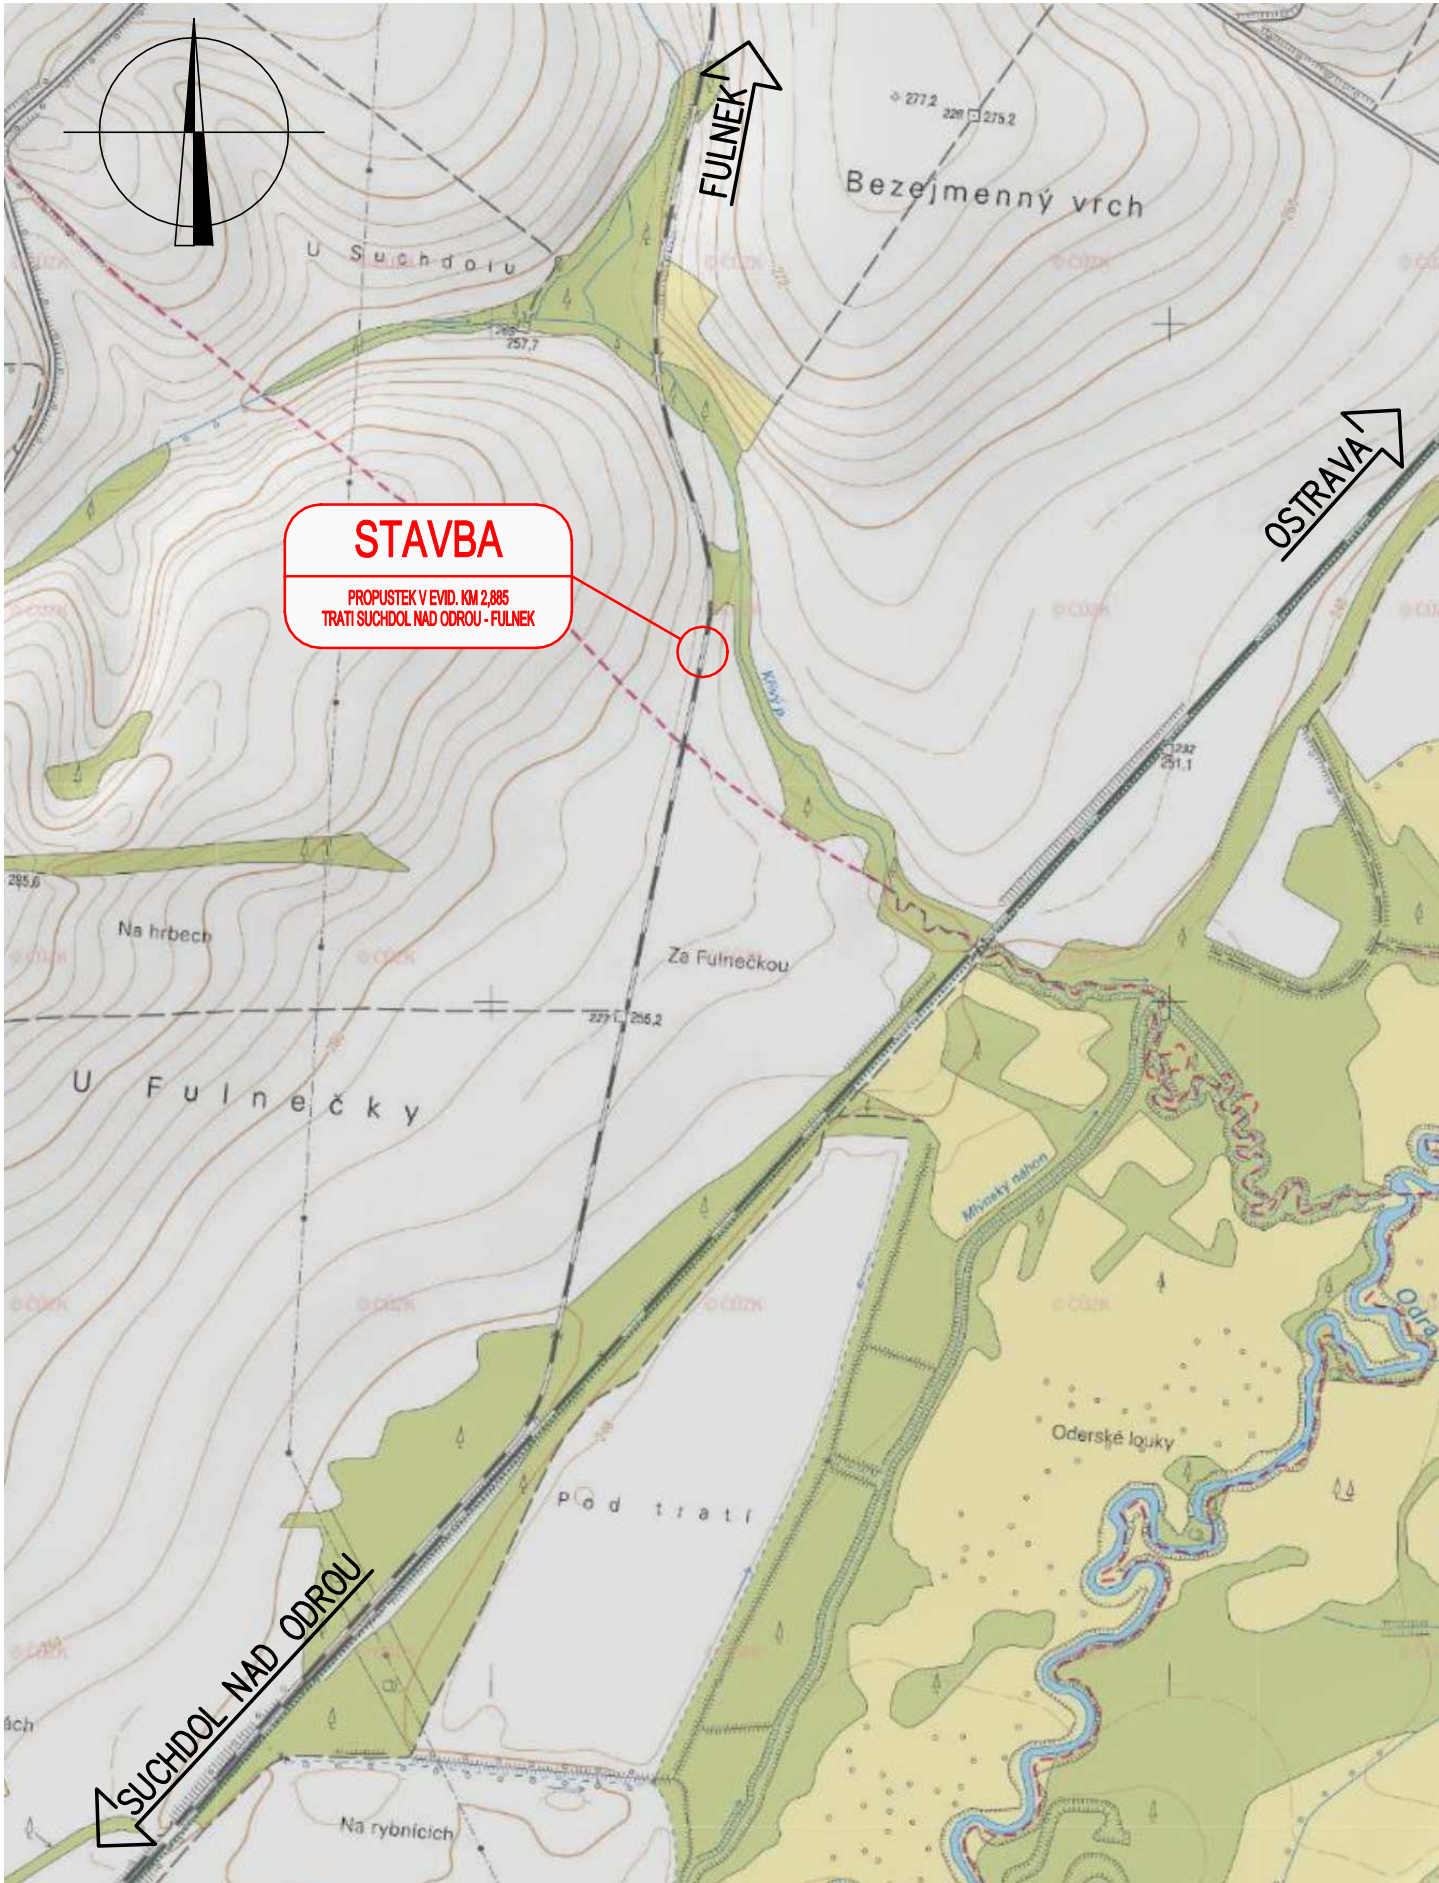




PŘEHLEDNÁ SITUACE OBLASTI STAVBY

M 1:10 000



TÚ: 1971 - SUCHDOL NAD ODROU - FULNEK
DÚ: 02 - SUCHDOL NAD ODROU - FULNEK

VÝŠKOVÝ SYSTÉM: BALT PO VYROVNÁNÍ
SOUŘADNICOVÝ SYSTÉM: S-JTSK

OZNAČENÍ		POPIS ZMĚNY		DATUM	PODPIS
HIP		ZODP. PROJEKTANT	VYPRACOVAL	KONTROLOVAL	
ING. TOMÁŠ PÁTEČEK		ING. MARTIN VAŠÁK	ING. TOMÁŠ PÁTEČEK	ING. MARTIN VAŠÁK	
					
OBJEDNATEL: SPRÁVA ŽELEZNIC, S.O, DLÁŽDĚNÁ 1003/7, 110 00 PRAHA 1				<div>GENERÁLNÍ PROJEKTANT</div> <div>IM-PROJEKT,</div> <div>INŽENÝRSKÉ A MOSTNÍ KONSTRUKCE, s.r.o.</div> <div> VODNÍ 1, 602 00 BRNO</div> <div>TEL: 533 446 080-2</div> <div>FAX: 533 446 089</div> <div>im-projekt@im-projekt.cz</div> <div>www.im-projekt.cz</div>	
KRAJ: MORAVSKOSLEZSKÝ	ORP: NOVÝ JIČÍN	KATASTR: HLADKÉ ŽIVOTICE			
STAVBA:					
ČÁST :	PROPUSTEK V EVID. KM 2,885 TRATI SUCHDOL NAD ODROU - FULNEK SITUACE STAVBY			FORMÁT	A4
				DATUM	LISTOPAD 2020
				STUPEŇ	P
				ČÍSLO ZAK.	2020682
				MĚŘÍTKO	1:10 000
PŘÍLOHA:				ČÍSLO PŘÍLOHY:	ČÍSLO PARÉ:
PŘEHLEDNÁ SITUACE OBLASTI STAVBY				C.1	
Dokumentaci lze užívat pouze ve smyslu příslušné smlouvy o dílo výkres, či jeho část, může být kopírován nebo jiným způsobem rozšiřován pouze po předchozím souhlasu IM-Projekt, inženýrské a mostní konstrukce, s.r.o.					

Dokumentaci lze užívat pouze ve smyslu příslušné smlouvy o dílo výkres, či jeho část, může být kopírován nebo jiným způsobem rozšiřován pouze po předchozím souhlasu IM-Projekt, inženýrské a mostní konstrukce, s.r.o.