


POHLED ZÁPADNÍ - 1:50
NAVRHOVANÝ STAV

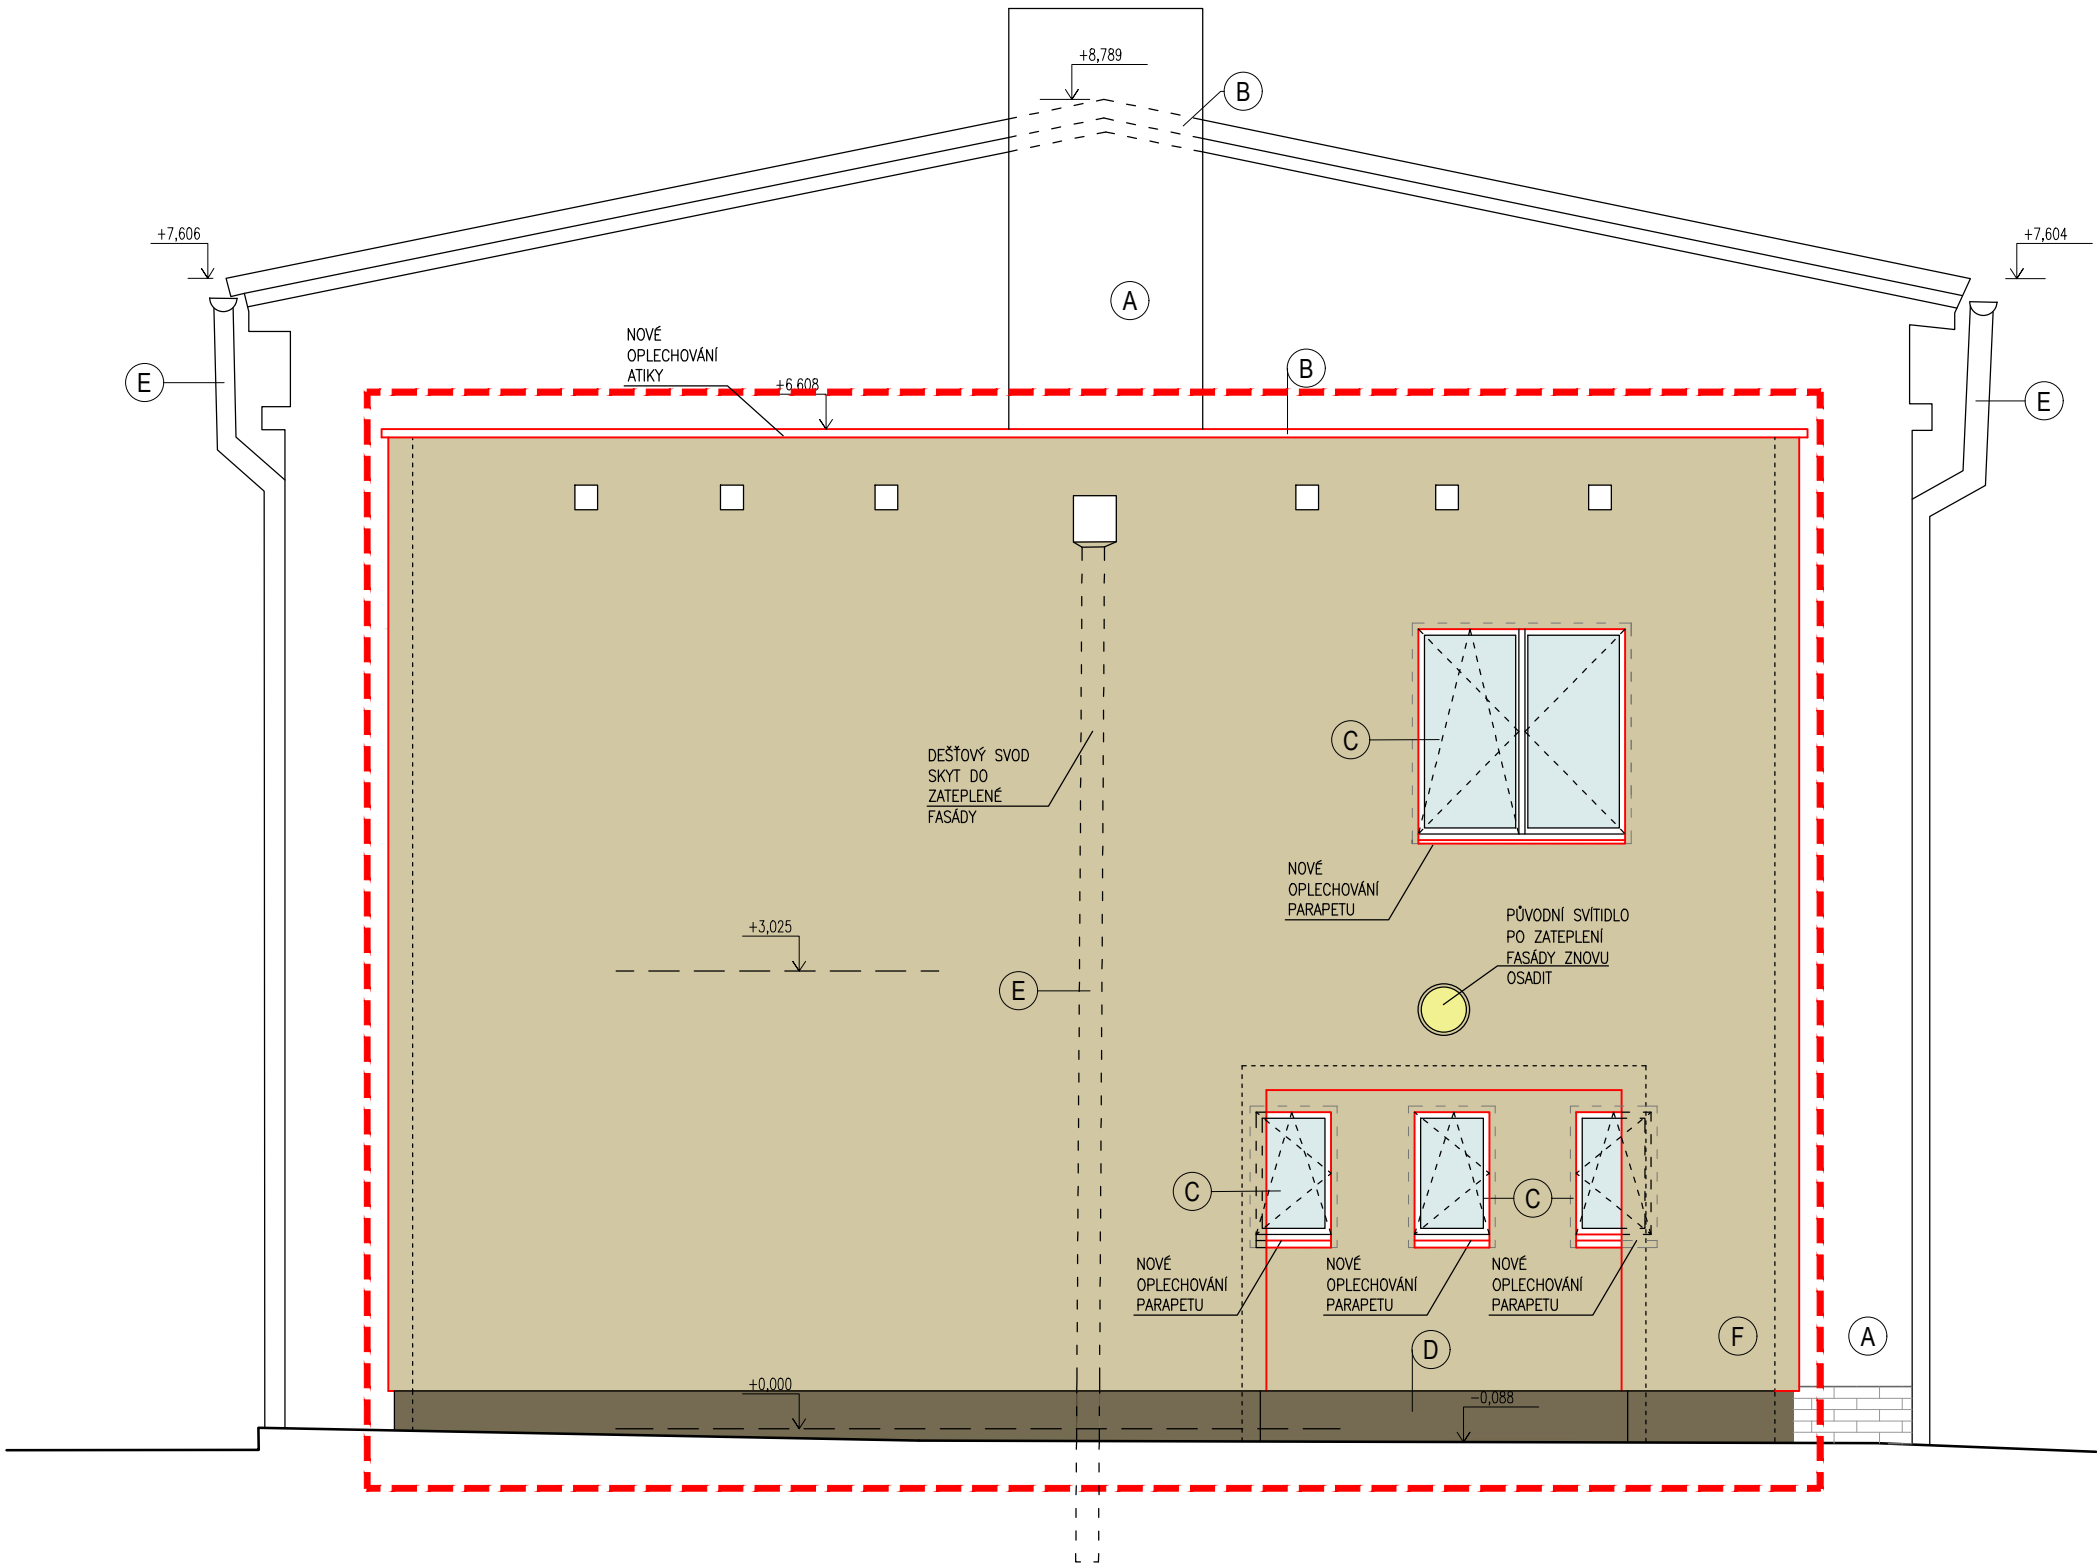


LEGENDA:

- (A) STÁVAJÍCÍ OMÍTKA ŽLUTÉ BARVY
- (B) STÁVAJÍCÍ PLECHOVÁ STŘEŠNÍ KRYTINA
- (C) PLASTOVÁ OKNA, BARVA BÍLÁ
- (D) ZATEPLENÝ SOKL MOZAIKOVÁ STRUKTURA BARVA ŠEDOHNĚDÁ NA TEP. IZ. SOKLU
- (E) OKAPOVÝ SVOD
- (F) OMÍTKA KRÉMOVÉ BARVY NA NOVĚ ZATEPLENÉ FASÁDĚ BUDOVY



LEGENDA

- STÁVAJÍCÍ KONSTRUKCE SKRYTÉ V POHLEDU
- NOVÉ KONSTRUKCE (VIDITELNÉ HRANY V POHLEDU)
- STÁVAJÍCÍ OKNA A DVEŘE/VÝPLŇ SKLO RÁM OKNA ZATEPLEN PÁSKEM TEP. IZOLACE PUR TL. 40mm
- STÁVAJÍCÍ OMÍTKA, BARVA ŽLUTÁ PONECHÁNO BEZ ÚPRAV
- NOVÁ MOZAIKOVÁ OMÍTKA SOKLU, BARVA ŠEDOHNĚDÁ NA TEPELNÉ IZOLACI XPS STYRODUR, TL. 120mm
- NOVÁ OMÍTKA, BARVA KRÉMOVÁ NA TEPELNÉ IZOLACI BAUMIT EPS-F, TL. 160mm
- VYZNAČENÍ BUDOVY ELEKTRODÍLNÝ

Zodpovědný projektant:	Kontroloval:	Kreslil:	 V Háji 1092/15, 170 00 Praha 7 IČ 241 27 663 <i>www.engineers-cz.cz</i> e-mail: <i>info@engineers-cz.cz</i> tel.: +420 252 546 463	
ING. PAVEL ZEMEK	ING. PAVEL ZEMEK	ING. BARBORA HYNKOVÁ		
DOKUMENTACE PROVEDENÍ STAVBY BŘECLAV ELEKTRODÍLNA - ZATEPLENÍ BUDOVY PARC. ST. 2139/4, K. Ú. BŘECLAV (613584)				
Investor: SPRÁVA ŽELEZNIČNÍ DOPRAVNÍ CESTY, státní organizace Dlážděná 1003/7, 110 01 PRAHA 1			STUPEŇ:	DPS
Obsah výkresu: POHLED ZÁPADNÍ - NAVRHOVANÝ STAV			FORMÁT:	A3
			DATUM:	06_2019
			MĚŘÍTKO:	Č. VÝKRESU:
			1:50	D.1.1.14