



Zájmové území

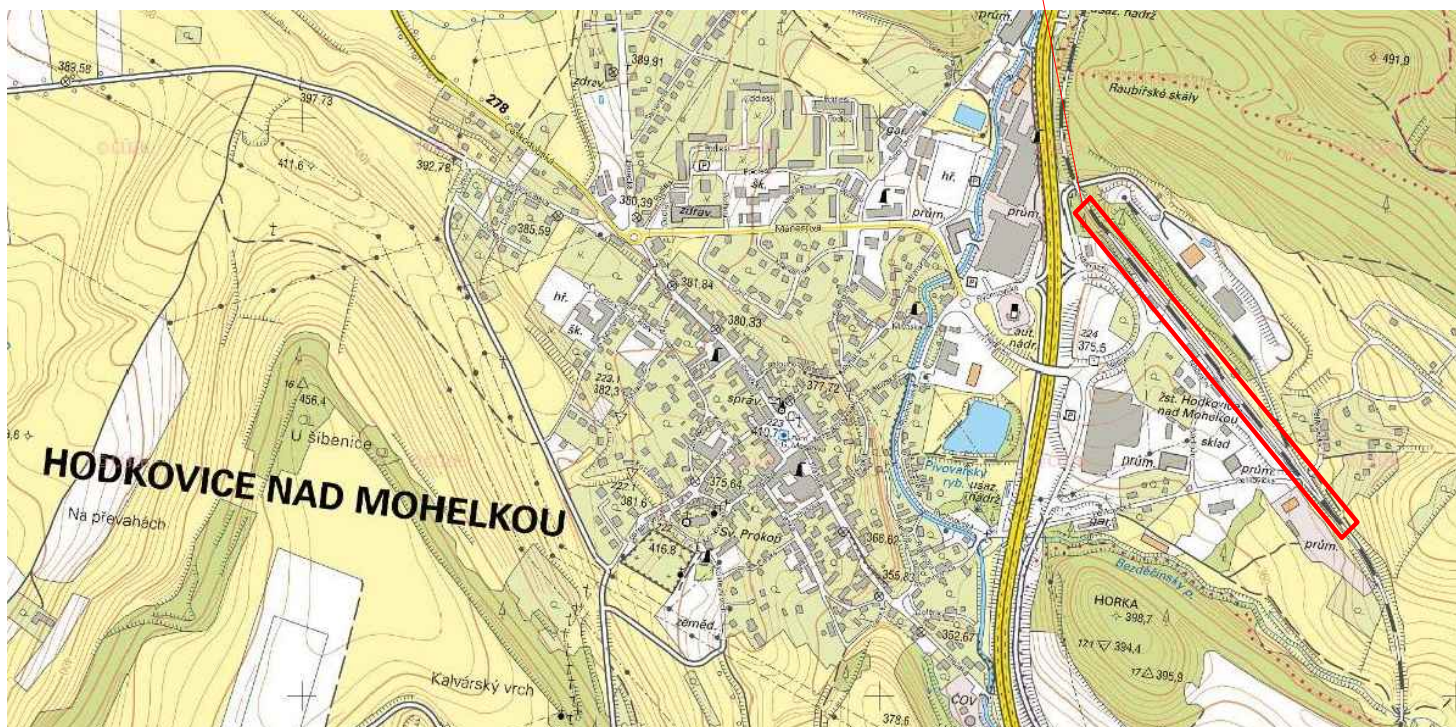

Zpracovatel dílčí části dokumentace:

Souřadnicový systém JTSK, Výškový systém Bpv

Vypracoval: Ing. Petr Prchal		Zodp. projektant: Ing. Petr Prchal	Kontroloval: Ing. Petr Burda		
Kraj: Liberecký		Traťový úsek/Obec: TUDU 1051H1			
Investor Správa železnic, státní organizace; Dlážděná 1003/7; 110 Praha 1					
Akce: Oprava kolejí a výhybek v žst. Hodkovice nad Mohelkou				Formát	10xA4
				Datum	12/2021
				Účel	PDPS
				Č. zakázky	3110-21-062
				Změna	Č. kopie
Měřítko					
Obsah přílohy: Přehledná situace				Část dokumentace C	Č. přílohy 1