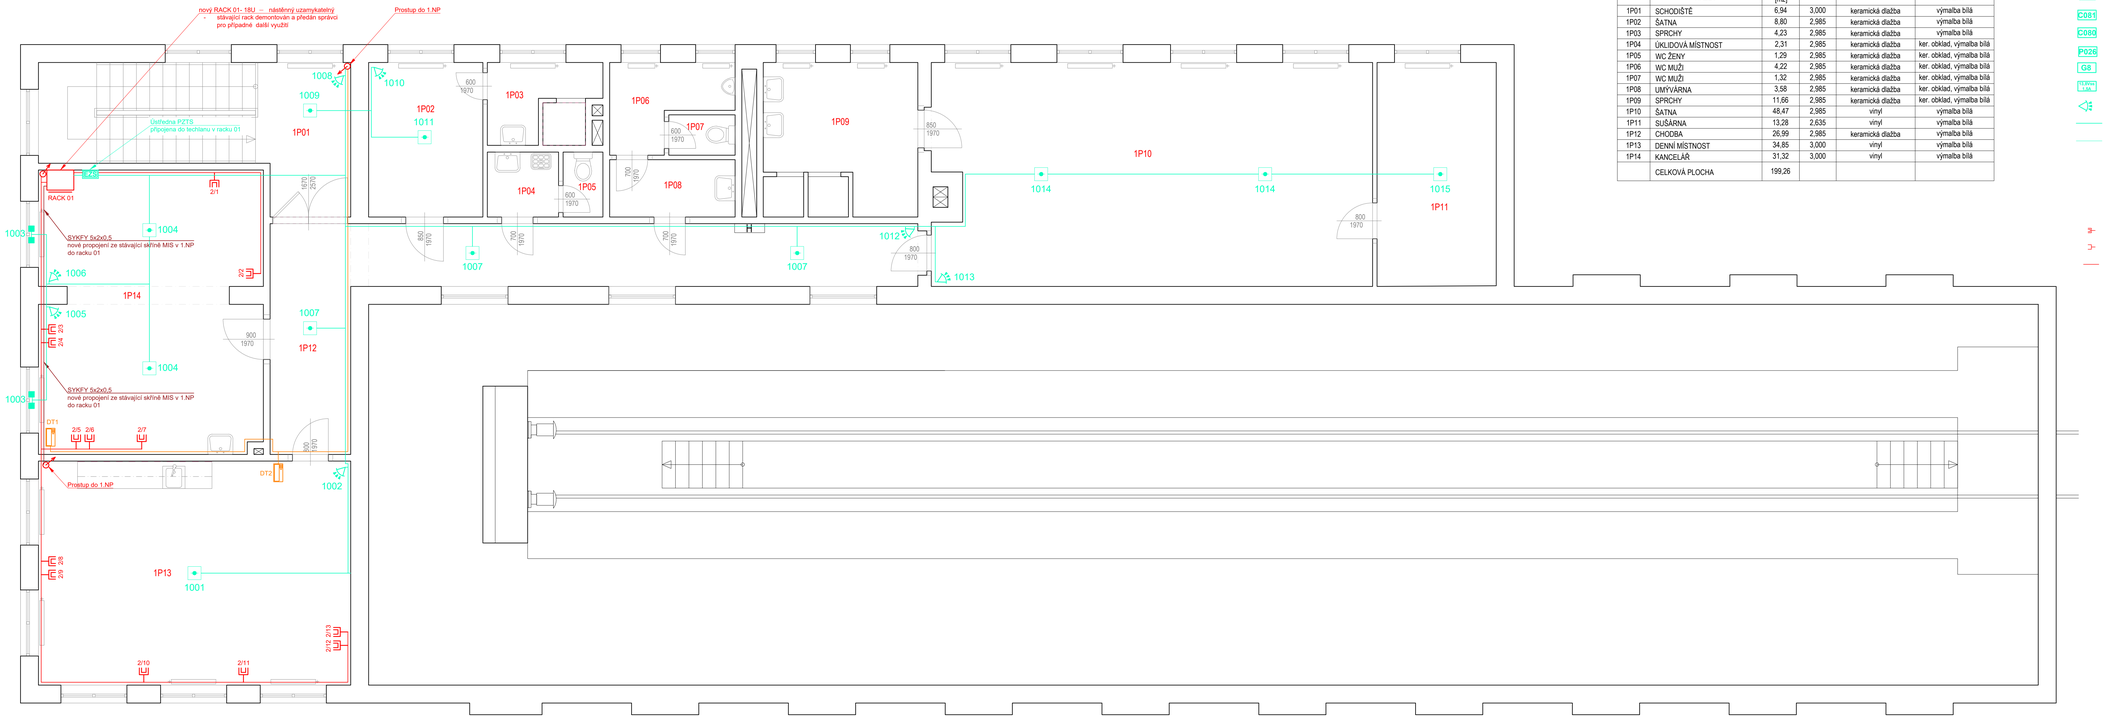

TABULKA MÍSTNOSTÍ 1.NP					
OZN.	NÁZEV	PLOCHA [m2]	SV. V. [m]	PODLAHA	STĚNY
1P01	SCHODIŠTĚ	6,94	3,000	keramická dlažba	výmalba bílá
1P02	ŠATNA	8,80	2,985	keramická dlažba	výmalba bílá
1P03	SPRCHY	4,23	2,985	keramická dlažba	výmalba bílá
1P04	ÚKLIDOVÁ MÍSTNOST	2,31	2,985	keramická dlažba	ker. obklad, výmalba bílá
1P05	WC ŽENY	1,29	2,985	keramická dlažba	ker. obklad, výmalba bílá
1P06	WC MUŽI	4,22	2,985	keramická dlažba	ker. obklad, výmalba bílá
1P07	WC MUŽI	1,32	2,985	keramická dlažba	ker. obklad, výmalba bílá
1P08	UMÝVÁRNA	3,58	2,985	keramická dlažba	ker. obklad, výmalba bílá
1P09	SPRCHY	11,66	2,985	keramická dlažba	ker. obklad, výmalba bílá
1P10	ŠATNA	48,47	2,965	vinyl	výmalba bílá
1P11	SUŠÁRNA	13,28	2,635	vinyl	výmalba bílá
1P12	CHODBA	26,99	2,985	keramická dlažba	výmalba bílá
1P13	DENNÍ MÍSTNOST	34,85	3,000	vinyl	výmalba bílá
1P14	KANCELÁŘ	31,32	3,000	vinyl	výmalba bílá
	CELKOVÁ PLOCHA	199,26			

LEGENDA EZS

- EZS — Ústředna (GALAXY GD-520) včetně akumulátoru v krytu
- Klávesnice MK7/CP046
- C081 — Řídící modul C081 (Zdroj P026 + C080+ GBP + akumulátor)
- C080 — Řídící modul C080 (pro napojení čtečky karet)
- P026 — Modul posilovacího zdroje P026 (Zdroj P026 + GBP + akumulátor)
- GS — Koncentrátor GBP
- Spínaný zdroj 13,8V/ss/1,5A pro elektronický zámek
- PIR+MW duální detektor MX40QZ
- Kabel L2/CYY-TP 4x2x0,5mm2
- Kabel FTP-R cat 5e
- Detektor tříštění skla FG 730
- Magnetický kontakt MAS203
- Venkovní záložhovaná siréna BM200/ vnitřní nezálohovaná siréna SA913
- Elektronický zámek FAB
- Bezkontaktní čtečka iClass R10
- Opticko kouřový detektor SS-2351 NL

LEGENDA strukturovaná kabeláž:

- datová dvojzásuvka RJ-45 cat. 6
- datová zásuvka RJ-45 cat. 6
- trasa struk. kabeláže – FTP-R cat. 6

zhotovitel projektu
IXPROJEKTA
EXPROJEKTA a.s.r.o.
Heršpická 813/5
639 00 Brno – Bojkovice
e-mail: info@xprojekta.com

±0,000 = 200,800 m.n.m.

generální dodavatel projektu
ENEX GROUP s.r.o.
Thunovská 179/12, 118 00 Praha 1
IČO: 27223663, SCHRÁNKA: sd539kg, enex@enexgroup.cz, www.enexgroup.cz

stavebník: **Správa železnic, státní organizace,** Dlážděná 1003/7, 110 00 Praha 1 IČO:70994234	autor: Ing. Tereza Bačová
akce: **Blansko SEE – oprava** Stavba na pozemku p.č. 4703 Katastrální území: Blansko [800218]	zodpovědný projektant: Ing. Petr Legner
	kpjt: Ing. Petr Legner
	vypracoval: Ing. Tereza Bačová
výkres: SLABOPROUDÉ ROZVODY A ZAŘÍZENÍ 2.NP	
měřítko: 1:50	stupeň dokumentace: ARS
datum: 2021-04-01	část:
formát: A2+ (420 x1150)	stupeň dokumentace dopětí: PDPS
	číslo výkresu: 2.02

PRO SOUTĚŽNÍ VERZE

TENTO DOKUMENT JE DUŠEVNÍM VLASTNICTVÍM AUTORA, DLE UST.§11 ODST.2. NESMÍ BÝT BEZ DOHLADU AUTORA POUŽÍT,KOPÍROVÁN Č PŘEDÁN TŘETÍ OSOBĚ