


PŘEHLED BOURACÍCH PRACÍ

- B1
- odstranění fasádní omítky
- B2
- vybourání stávajících nášlapných vrstev - keramická dlažba vč. lepidla
- B3
- odstranění stávajících nášlapných vrstev - vinyl vč. lepidla
- B4
- zbroušení horní vrstvy betonové podlahy (6-8 mm)
- B5
- odstranění vrstev staré výmalby
- B6
- vybourání keramických obkladů
- B7
- vybourání stávajících okenních výplní (včetně parapetních desek)
- B8
- odstranění stávajících dveřních křidel
- B8a
- odstranění stávajících dveřních křidel včetně zárubní
- B9
- demontáž stávajících garážových vrat
- B10
- zbroušení stávajícího nátěru dřevěných částí zábradlí
- B11
- zbroušení stávajícího nátěru kovových částí zábradlí

- B12
- demontáž otopných těles
- B13
- zasekání stávajících přesazených rozvodů vytápění
- B14
- odstranění stávajících zařizovacích předmětů (vč. baterii)
- B15
- demontáž stávajícího osvětlení
- B16
- demontáž kuchyňské linky vč. zařizovacích předmětů
- B17
- odstranění dešťové stříšky nad vstupem do objektu
- B18
- demontáž fasádních prvků - osvětlení
- B19
- odstranění fasádního keramického obkladu
- B20
- odstranění okenní klimatizační jednotky
- B21
- vybourání stávajícího odvětrávacího potrubí (PVC Ø125) a zvětšení otvoru pro osazení nového odvětrávací potrubí Ø160
- B22
- vybourání stávajících betonových vrstev vč. hydroizolace až na úroveň násypu odstranění předpokládaného násypu za účelem výměny odvětrávacího potrubí
- B23
- umístění dřevěného pažení
- B24
- vybourání podkladních betonových podlahových vrstev na úroveň nosné konstrukce (tl. cca 150 mm)
- B25
- odstranění mříží - dle O30 objekt bez požadavku na MZP

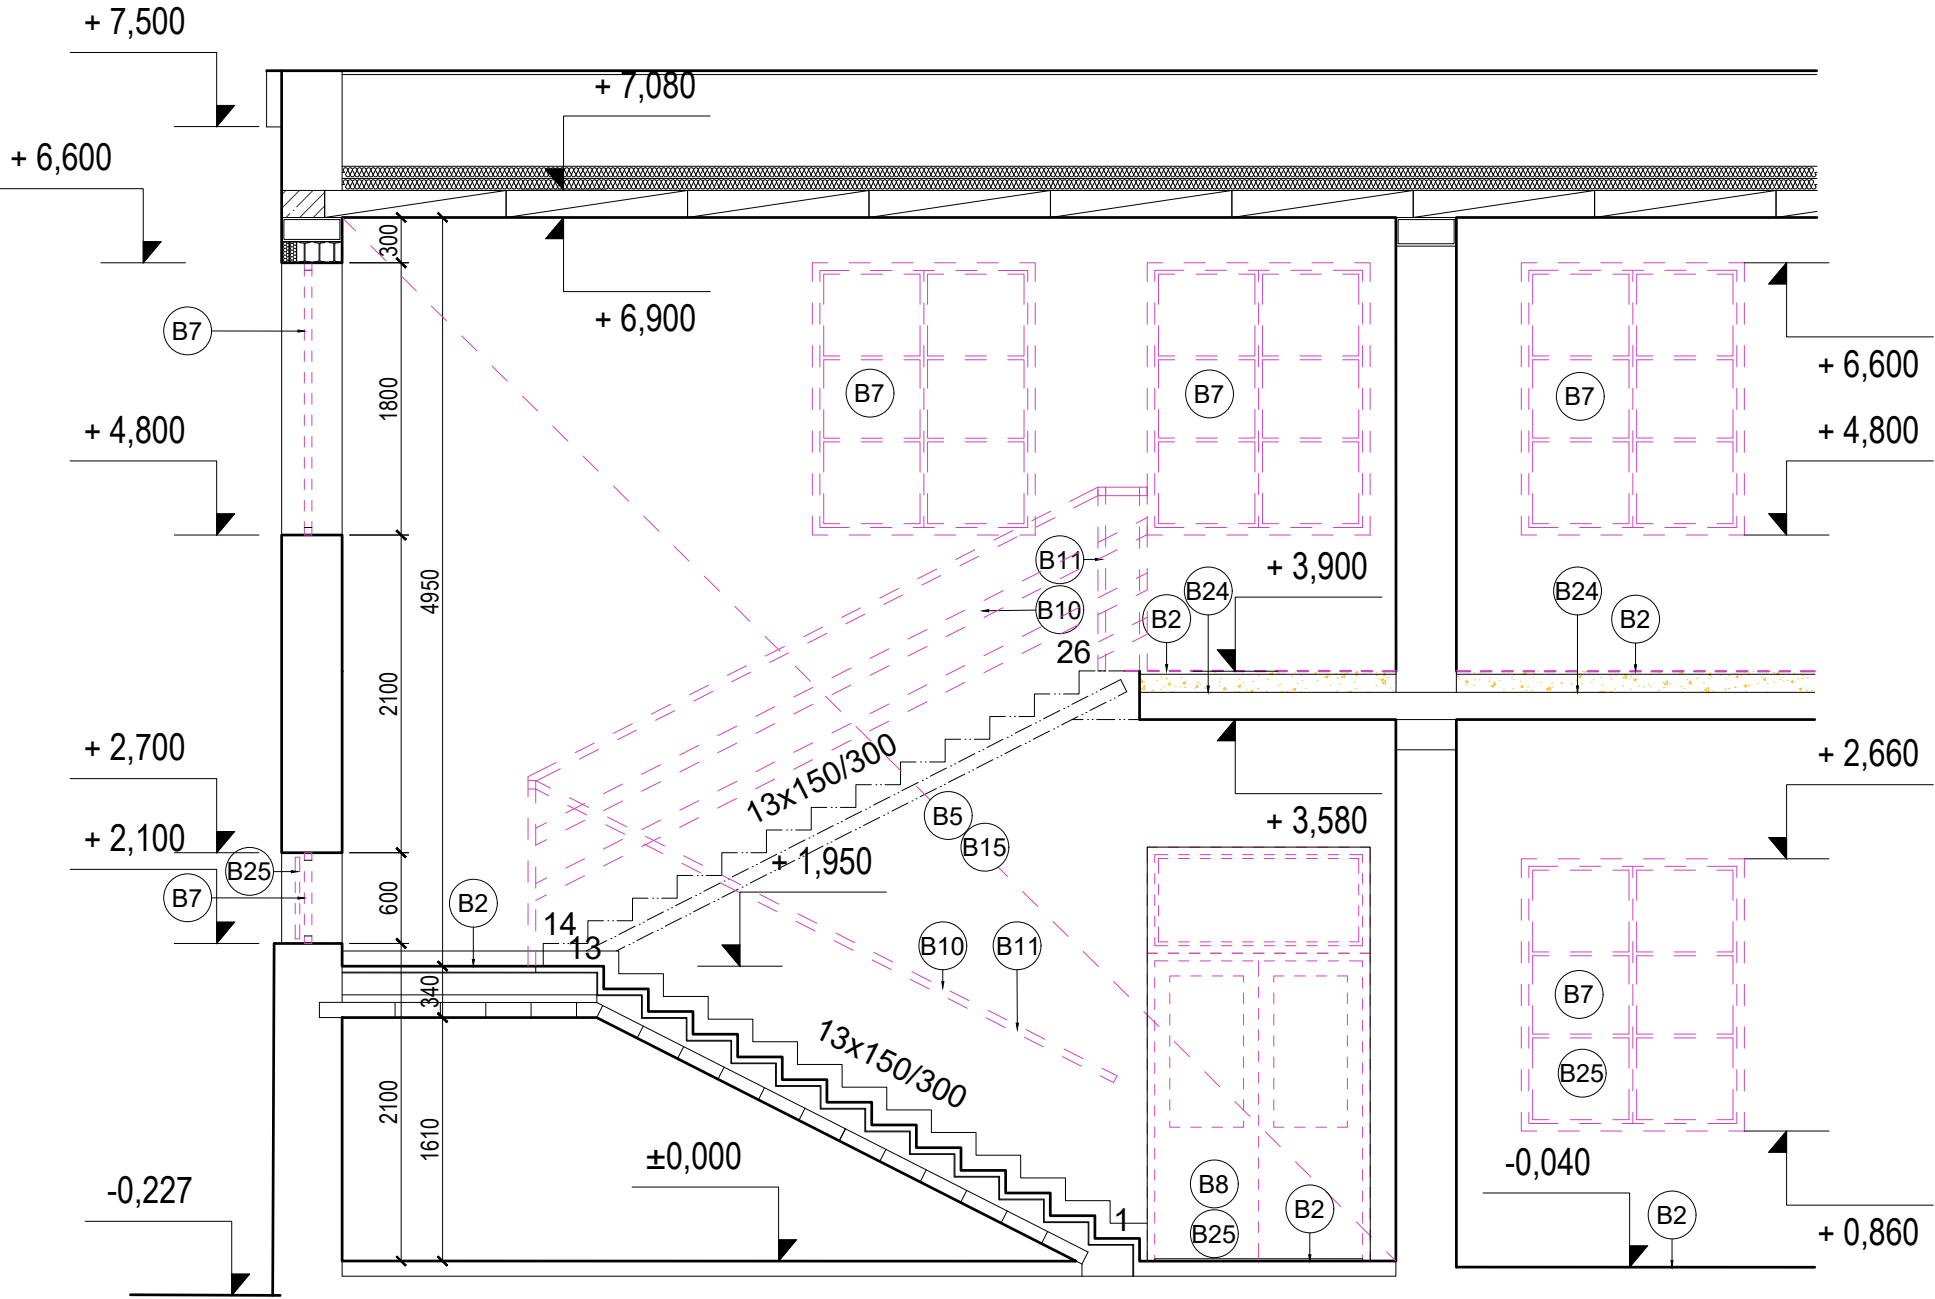

±0,000 = 200,800 m n.m

generální dodavatel projektu
ENEX GROUP s.r.o.
Thunovská 179/12, 118 00 Praha 1
IČO: 27223663, SCHRÁNKA: sd839kg, enex@enexgroup.cz, www.enexgroup.cz

stavebník	autor
Správa železnic, státní organizace,	Ing. Tereza Bačová
Dlážděná 1003/7, 110 00 Praha 1	
IČO:70994234	
akce	zodpovědný projektant
Blansko SEE – oprava	Ing. Petr Legner
Stavba na pozemku p.č. 4705	HIP
Katastrální území: Blansko [605018]	Ing. Petr Legner
	vypracoval
	Ing. Tereza Bačová

výkres	ŘEZ C-C' - BOURACÍ PRÁCE		
měřítko	dokumentace část	paré	číslo výkresu
1:50	ARS		
datum	dokumentace stupeň		
2021-01-15			
formát	PDPS		B05
A3 (420 x 295)			