I – PODÉLNÝ ŘEZ 1:50

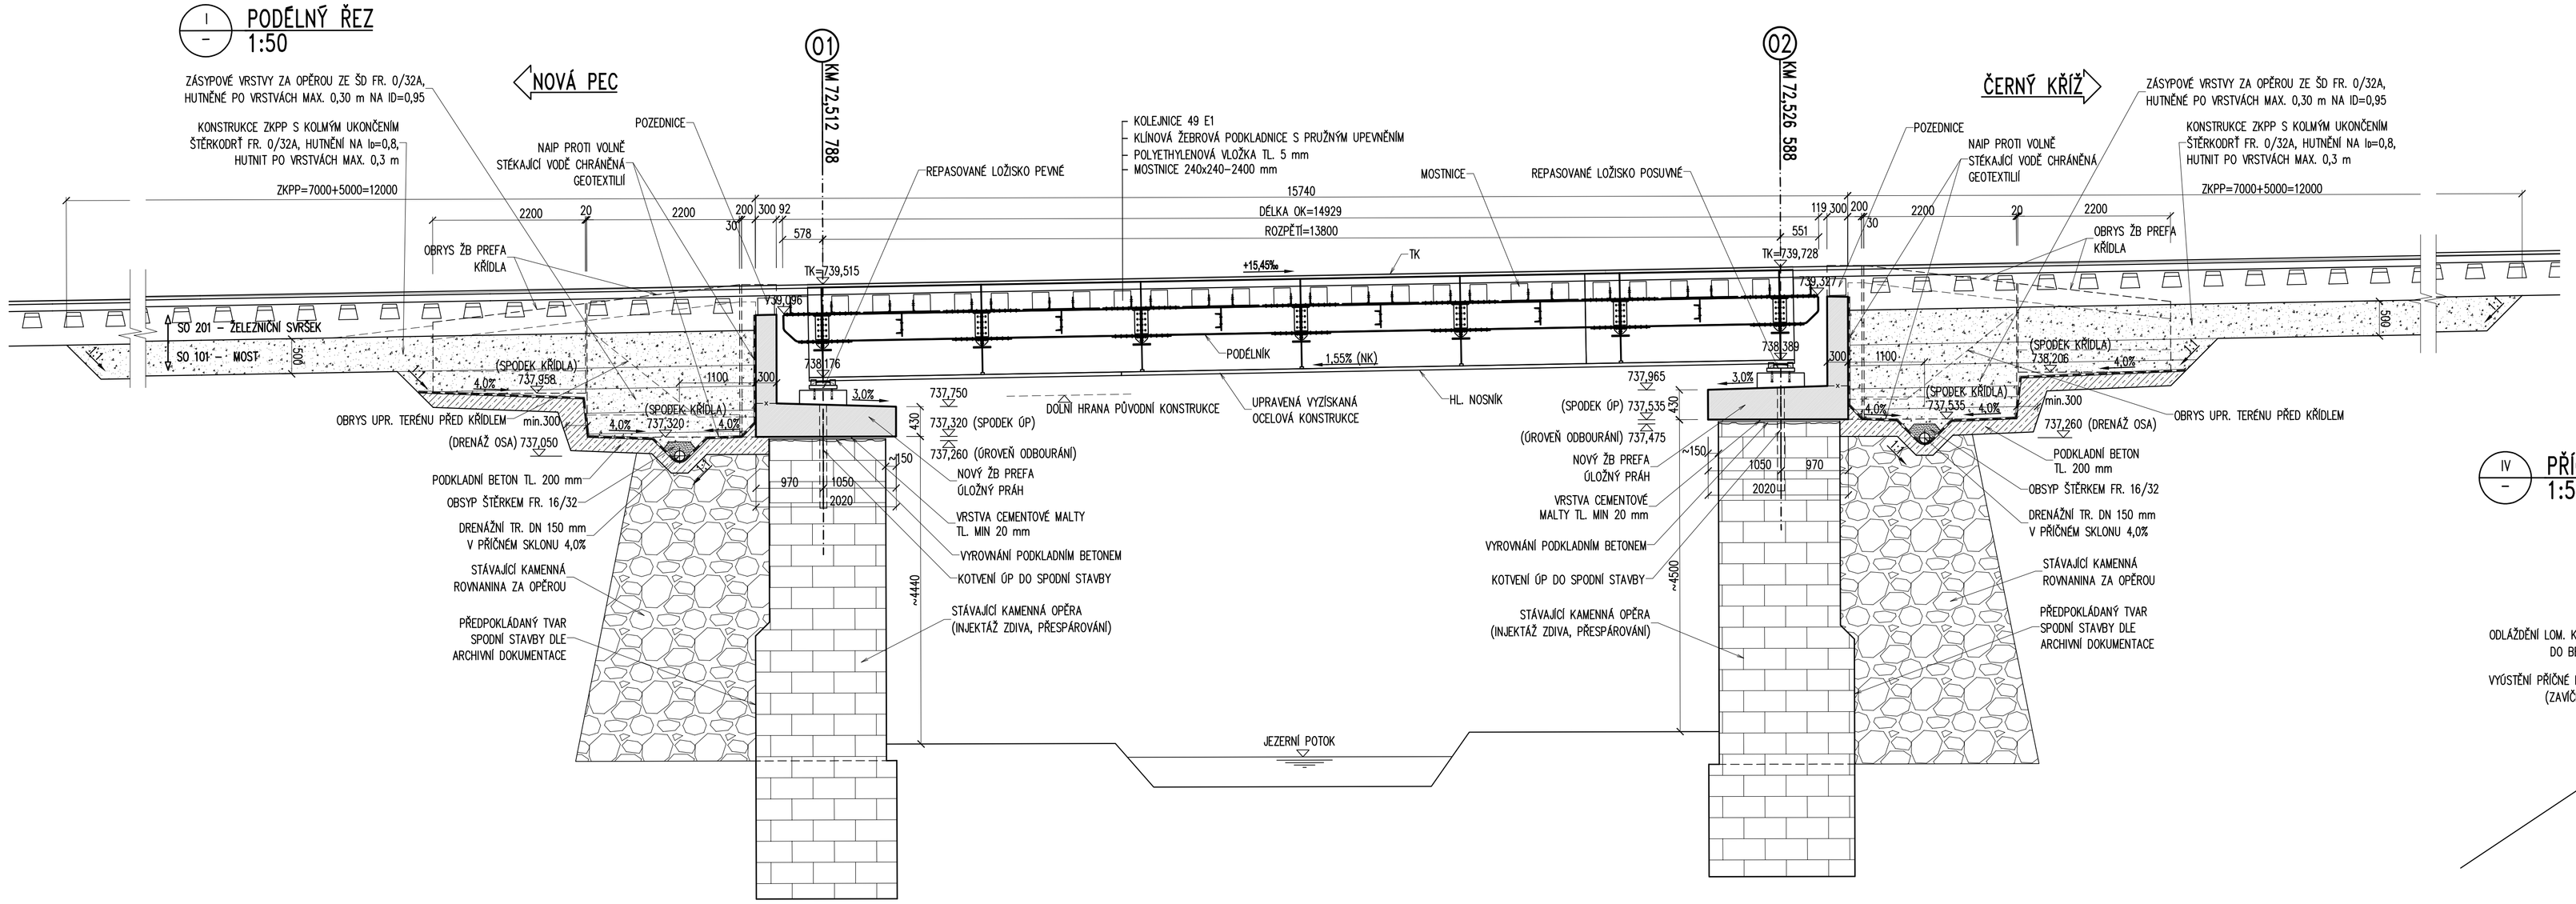

IV – PŘÍČNÝ ŘEZ 1:50

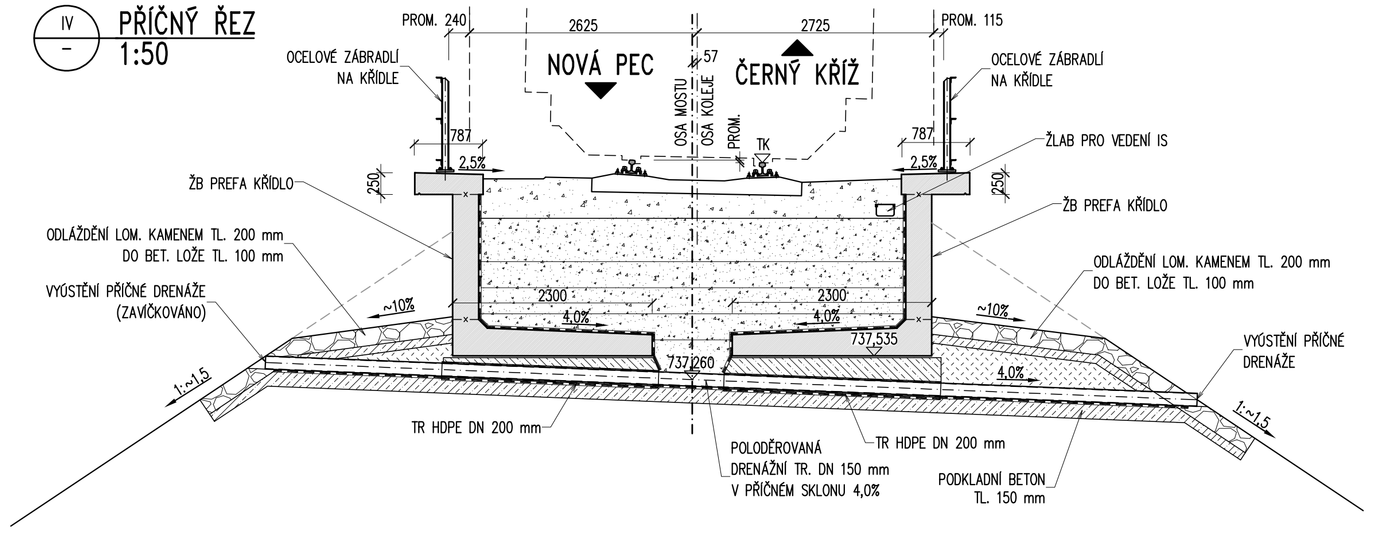

III – PŘÍČNÝ ŘEZ/POHLED NA OPĚRU 02 1:50

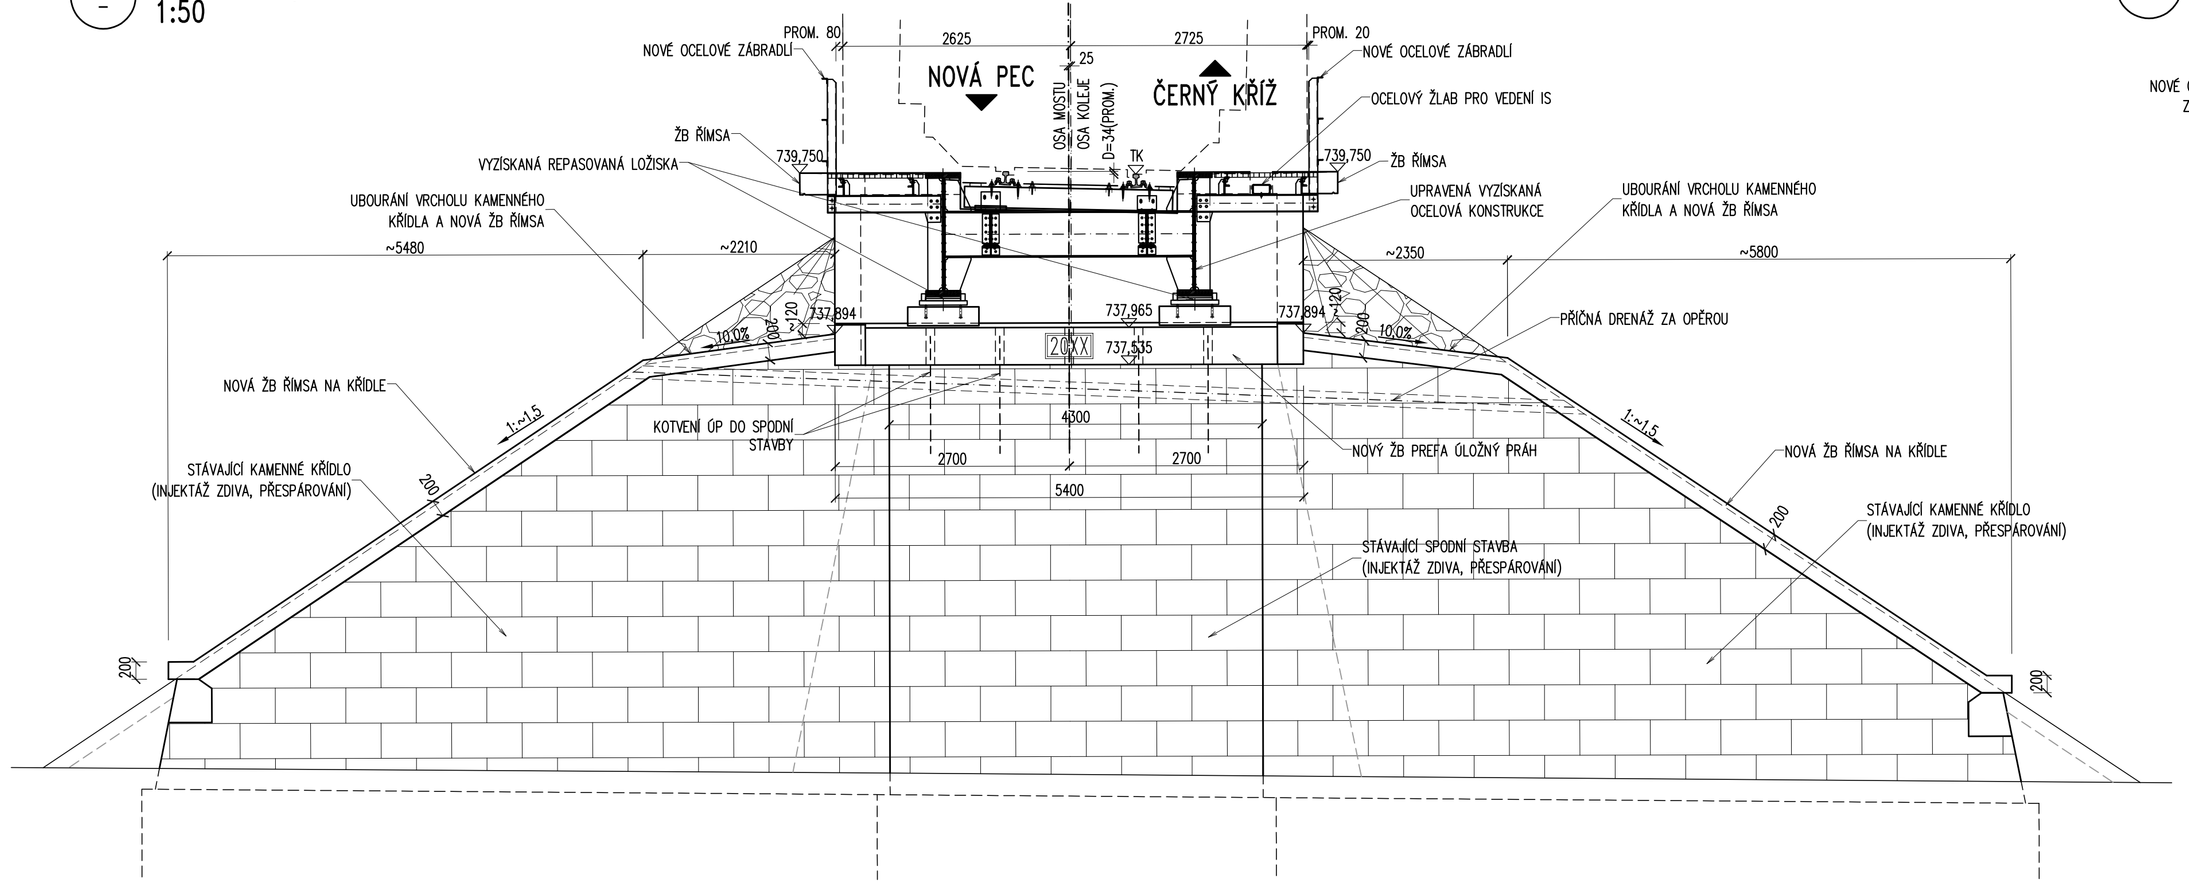

II – PŘÍČNÝ ŘEZ V POLOVINĚ ROZPĚTÍ 1:25

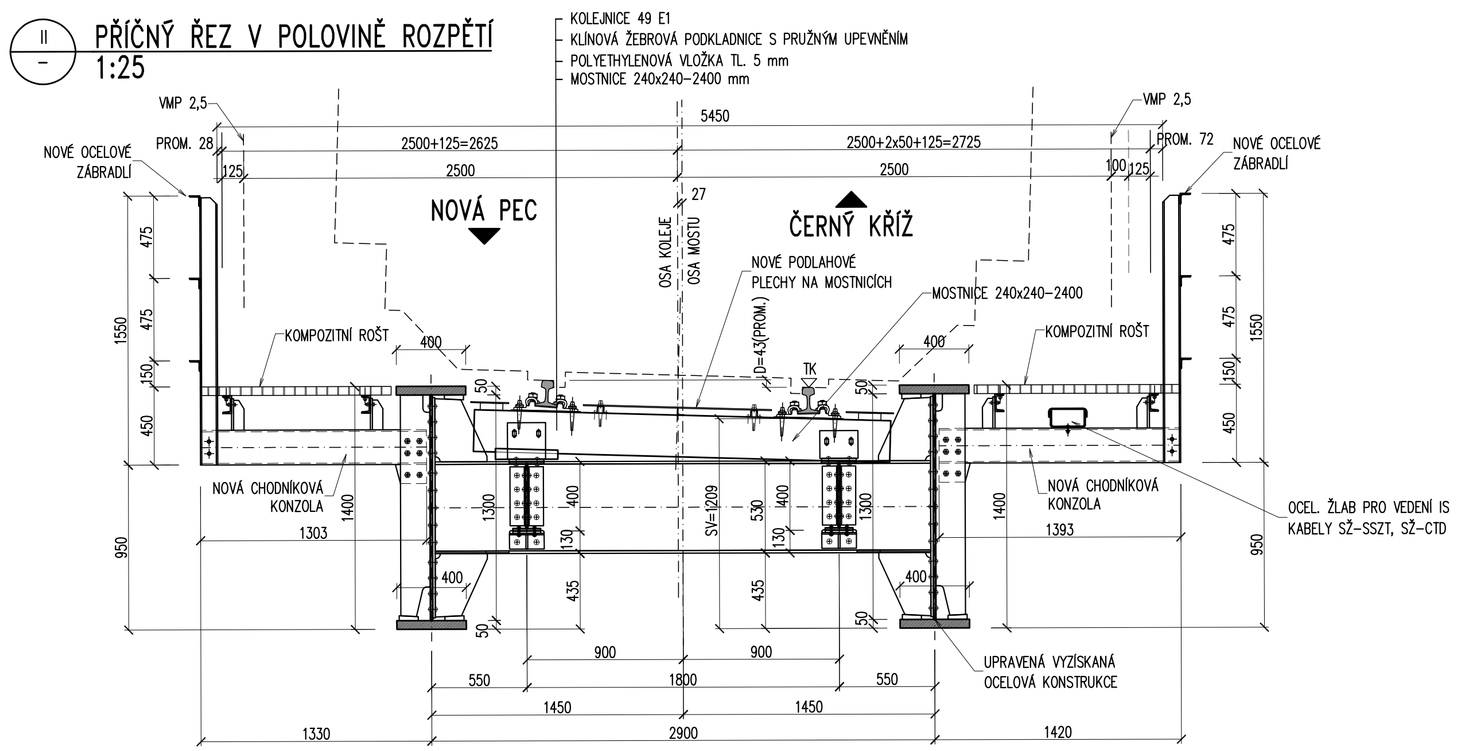

VÝŠKOVÝ SYSTÉM Bpv — SOUŘADNICOVÝ SYSTÉM S–JTSK

	Vedoucí projektu	Zodpovědný projektant	Investor	SŽ s.o., OŘ PLZEŇ
TOP CON SERVIS	ING. L. MAREK	ING. D. NOVOTNÝ	Místo stavby	NOVÁ PEC
	Vypracoval	Kontroloval	Formát	10A4
	ING. D. NOVOTNÝ	ING. L. MAREK	Datum	04/2021
			Účel	DSP+PDPS
			Měřítko	1:50, 1:25
TOP CON SERVIS s.r.o., Ke Stírce 1824/56, 182 00 Praha 8, tel/fax: 284 021 740, email:topcon@topcon.cz			Č.zakázky	15–21

OPRAVA MOSTU V KM 72,519
NA TRATI ČESKÉ BUDĚJOVICE – VOLARY
SO 101 – MOST V KM 72,519

Číslo kopie:

Číslo přílohy: **4.2**

NOVÝ STAV – ŘEZY