PŮDORYS – ÚLOŽNÝ PRÁH
1:25

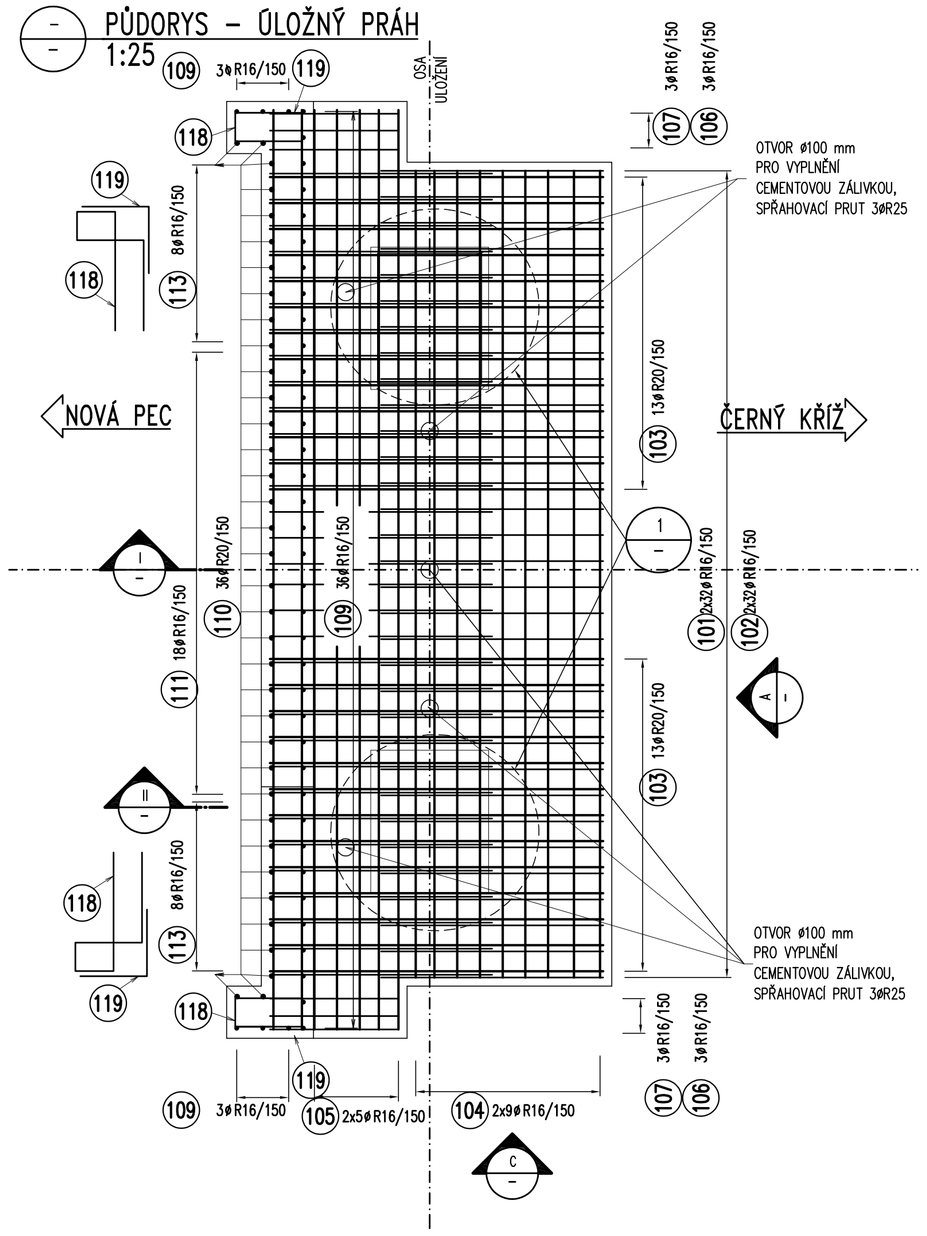

PŮDORYS – ŘÍMSY
1:25

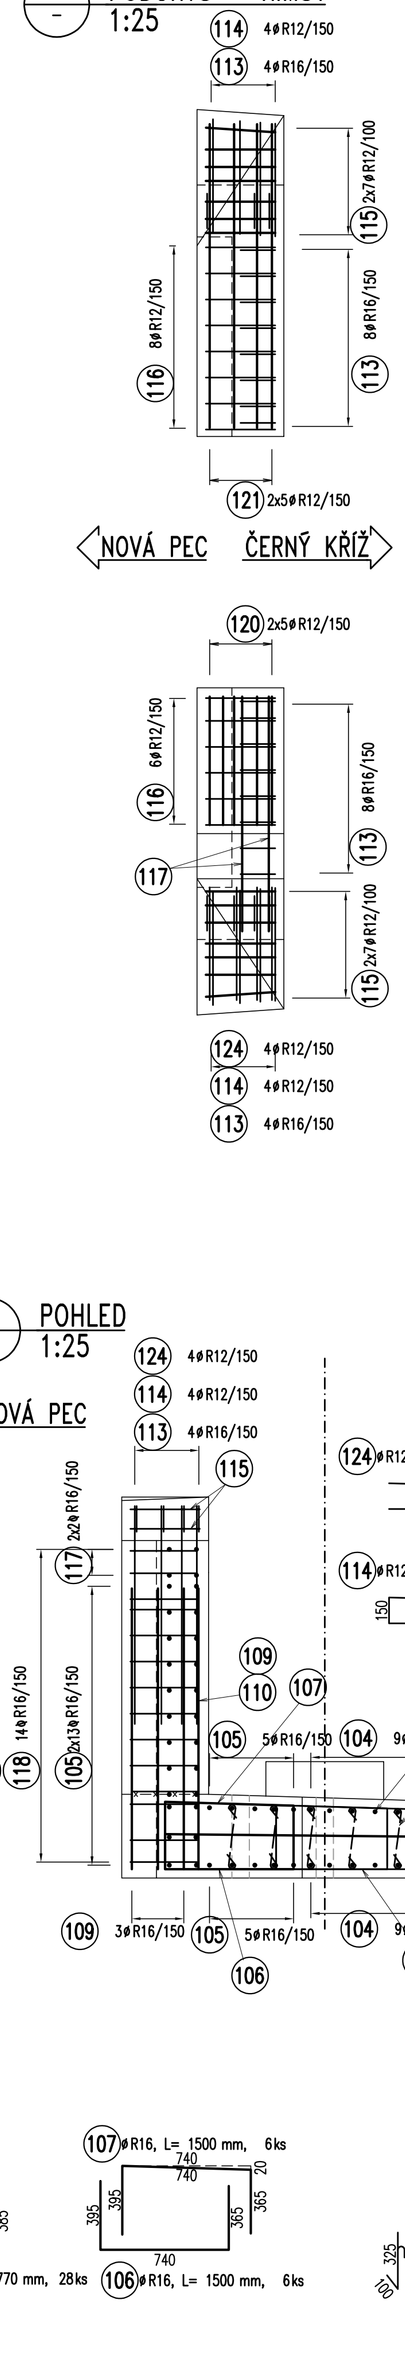

POHLED
1:25

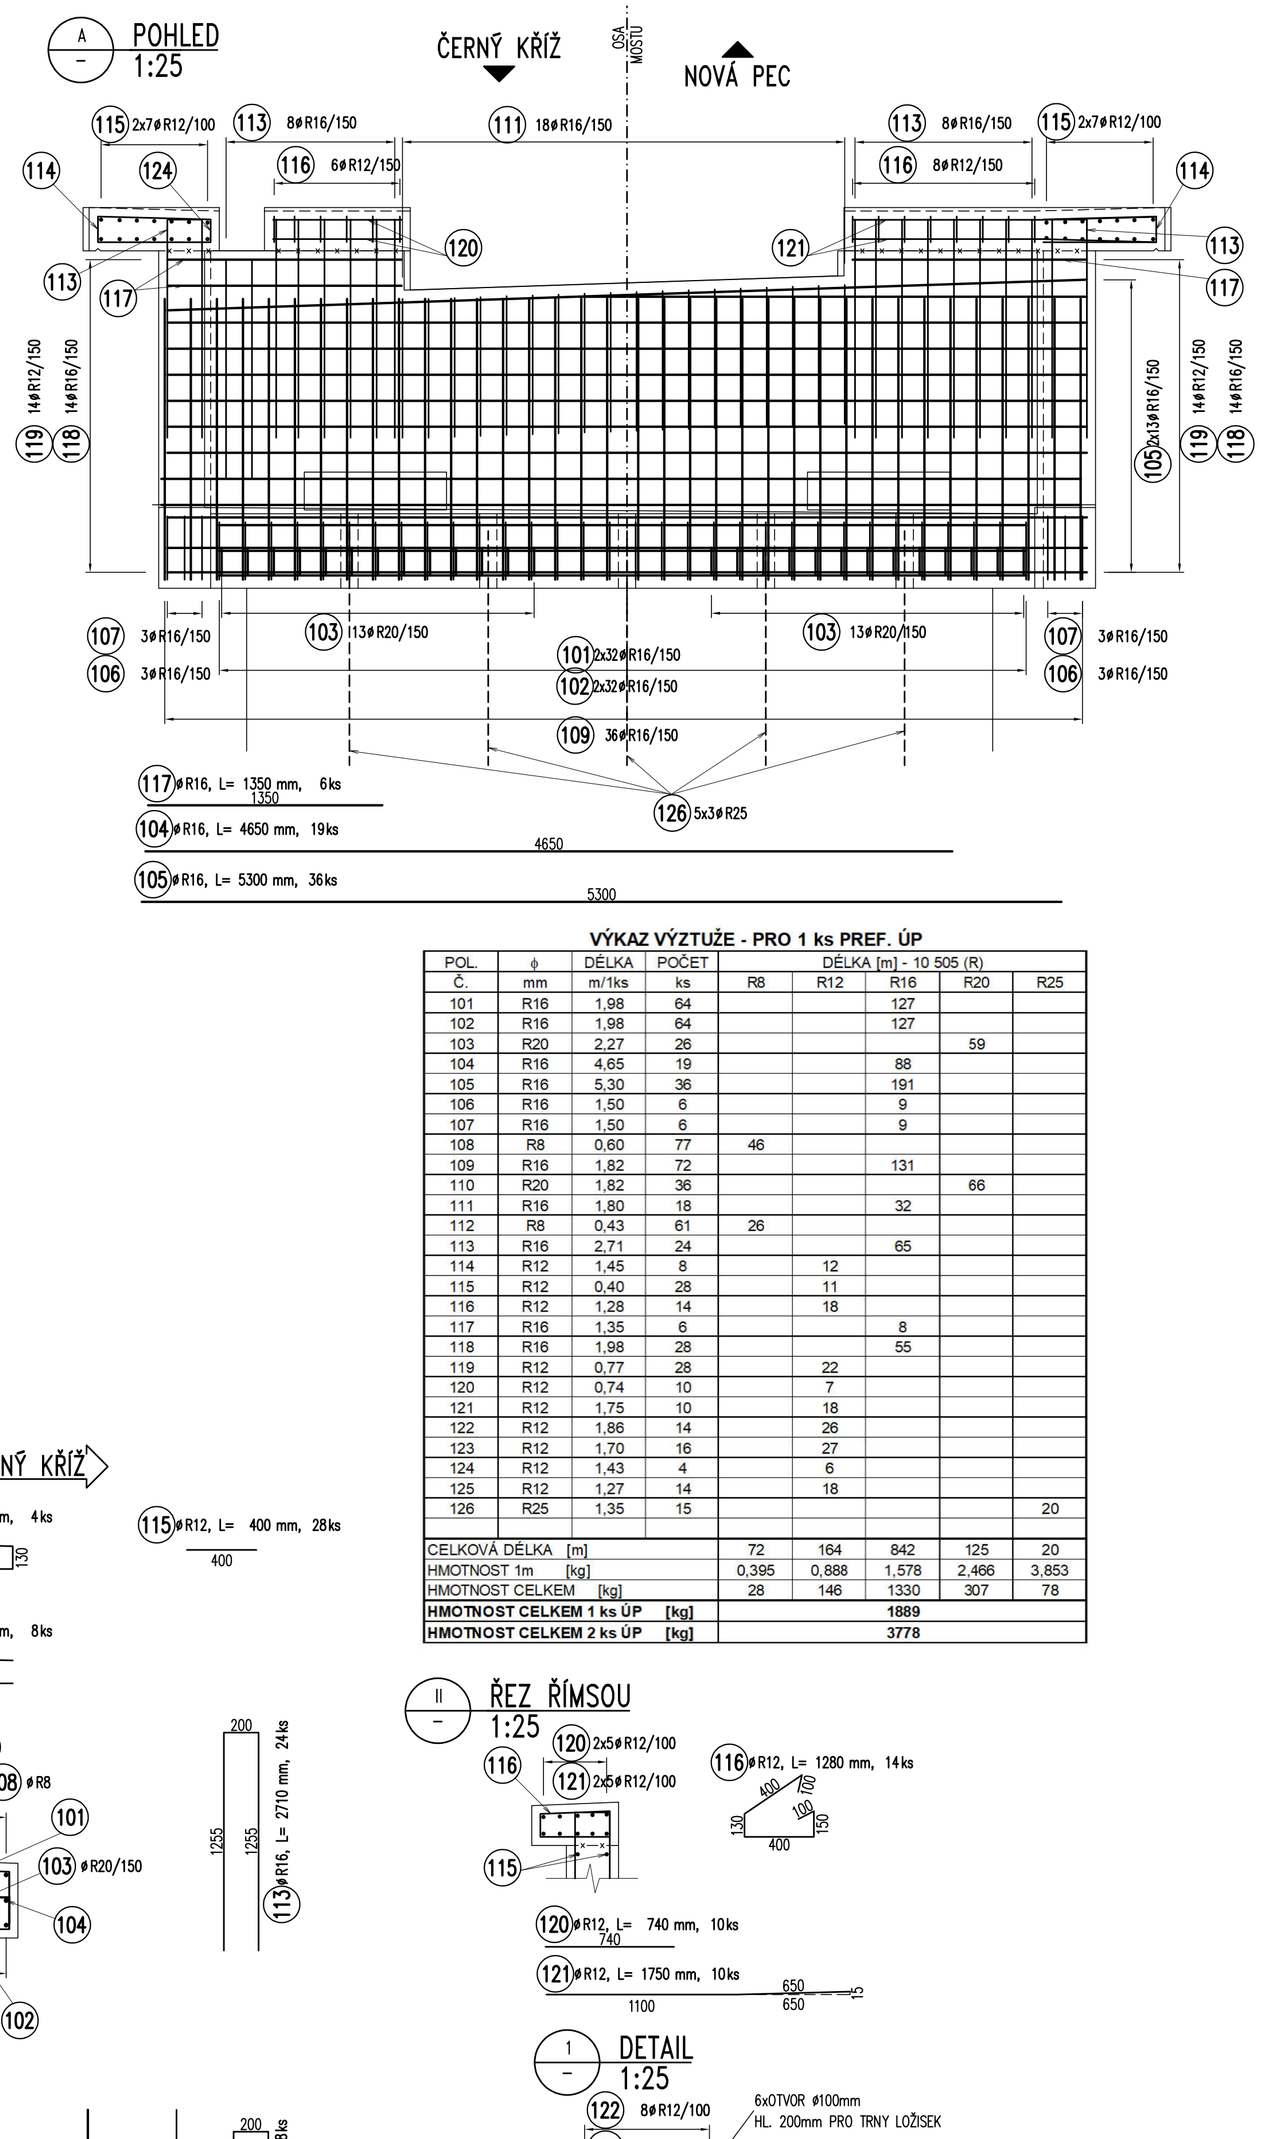

VÝKAZ VÝZTUŽE - PRO 1 ks PREF. ÚP

POL. Č.	ϕ	DÉLKA	POČET	DÉLKA [m] - 10 505 (R)				
	mm	m/1ks	ks	R8	R12	R16	R20	R25
101	R16	1,98	64			127		
102	R16	1,98	64			127		
103	R20	2,27	26				59	
104	R16	4,65	19			88		
105	R16	5,30	36			191		
106	R16	1,50	6			9		
107	R16	1,50	6			9		
108	R8	0,60	77	46				
109	R16	1,82	72			131		
110	R20	1,82	36				66	
111	R16	1,80	18			32		
112	R8	0,43	61	26				
113	R16	2,71	24			65		
114	R12	1,45	8		12			
115	R12	0,40	28		11			
116	R12	1,28	14		18			
117	R16	1,35	6			8		
118	R16	1,98	28			55		
119	R12	0,77	28		22			
120	R12	0,74	10		7			
121	R12	1,75	10		18			
122	R12	1,86	14		26			
123	R12	1,70	16		27			
124	R12	1,43	4		6			
125	R12	1,27	14		18			
126	R25	1,35	15					20
CELKOVÁ DÉLKA [m]				72	164	842	125	20
HMOTNOST 1m [kg]				0,395	0,888	1,578	2,466	3,853
HMOTNOST CELKEM [kg]				28	146	1330	307	78
HMOTNOST CELKEM 1 ks ÚP [kg]				**1889**				
HMOTNOST CELKEM 2 ks ÚP [kg]				**3778**				

BETON DLE ČSN EN 206+A1:
ÚLOŽNÉ PRAHY C30/37 – XF3, XC4 – Cl 0,4 – Dmax 22 – S3
– MAX. PRŮSAK 20 mm PODLE ČSN EN 12390–8

VÝZTUŽ:
B500B dle ČSN EN 42 0139

KRYTÍ MINIMÁLNÍ 40 mm
JMENOVITĚ 50 mm

POZNÁMKY:
1. JEDNOTLIVÉ POLOŽKY BUDOU, NENÍ–LI UVEDENO JINAK, ROZMÍSŤOVÁNY OD KRAJŮ DLE HODNOTY KRYTÍ.
2. ÚPRAVA VÝZTUŽE Z HLEDISKA BLUDNÝCH PROUDŮ DLE TP124 – ZÁKLADNÍ OCHRANNÁ OPATŘENÍ PRO OMEZENÍ VLIVU BLUDNÝCH PROUDŮ NA MOSTNÍ OBJEKTY A OSTATNÍ BETONOVÉ KONSTRUKCE POZEMNÍCH KOMUNIKACÍ .
3. SPONY PO OSAZENÍ UZAVŘÍT.
4. TVAR ÚLOŽNÝCH PRAHŮ NENÍ IDENTICKÝ. ČELO DŘÍKU ÚP NENÍ SYMETRICKÉ VŮČI OSE.
5. VÝZTUŽ ÚLOŽNÝCH PRAHŮ NA 01 A 02 **JE IDENTICKÁ.**

VÝZTUŽ KÓTOVÁNA NA VNĚJŠÍ ROZMĚR DLE ČSN EN ISO 3766 (METODA A)

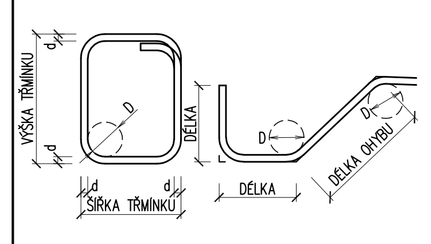

VÝPIS VÝZTUŽE
1000 200
ø R12, L= 1200 mm, 85ks
CELKOVÝ POČET POLOŽEK VE VÝKRESU

POPIS ULOŽENÍ VÝZTUŽE
OSOVÁ VZDÁLENOST PRUTŮ
PROFIL
POČET PRUTŮ V DANÉM ROZMEZÍ
44ø R12/200

NEJMENŠÍ VNITŘNÍ PRŮMĚRY ZAKŘIVENÍ VÝZTUŽE DLE ČSN EN 1992–1–1
PRO OHYBY, HÁKY A SMYČKY:

d	=<16 mm	16 mm
D	4d	7d

PODÉLNÝ ŘEZ
1:25

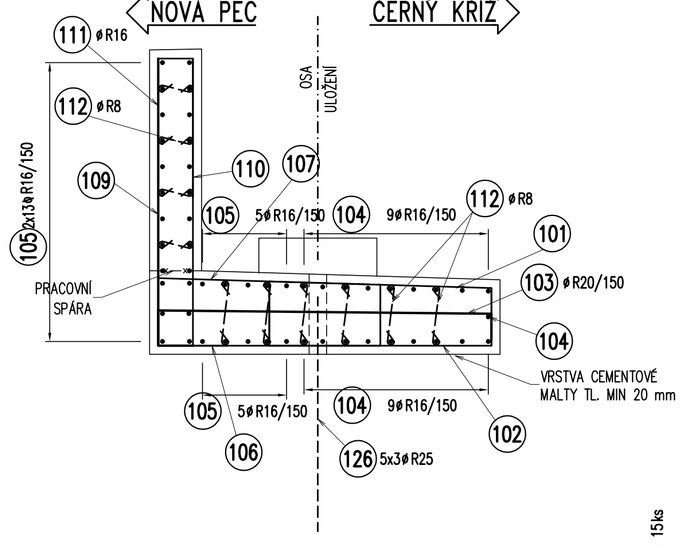

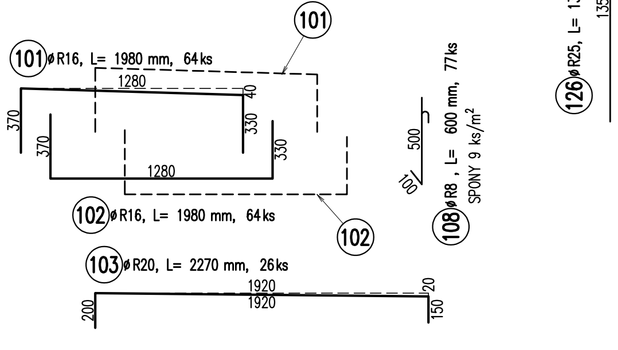

126 ø R25, L= 1350 mm, 15ks
1350

POHLED
1:25

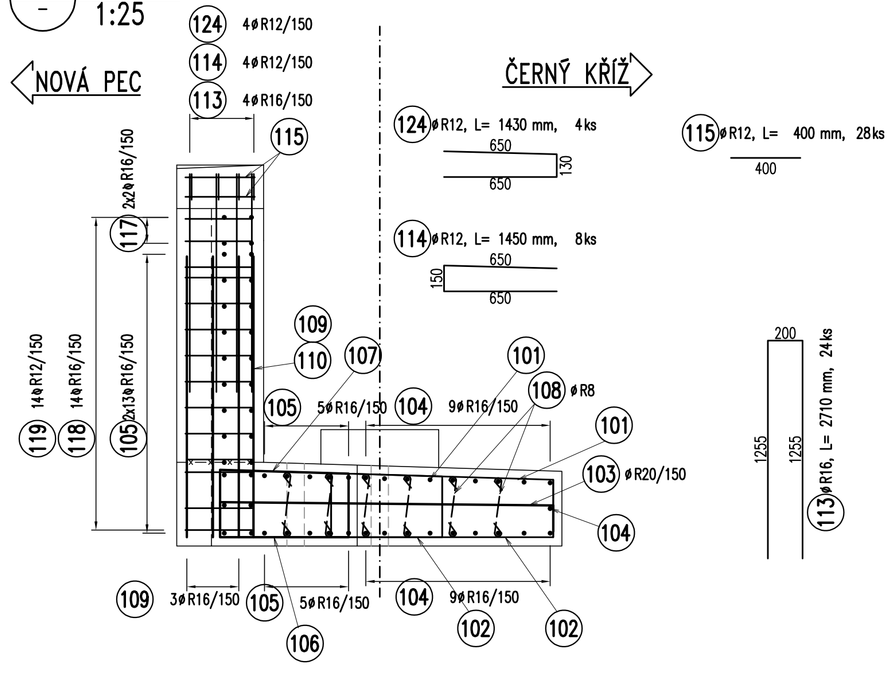

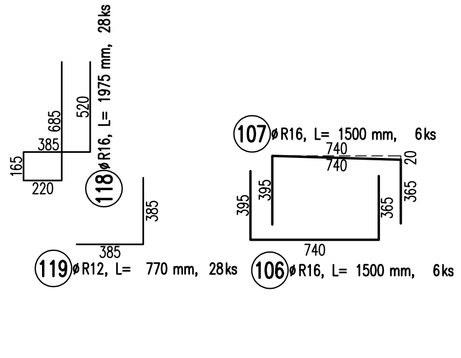

ŘEZ ŘÍMSOU
1:25

DETAIL
1:25

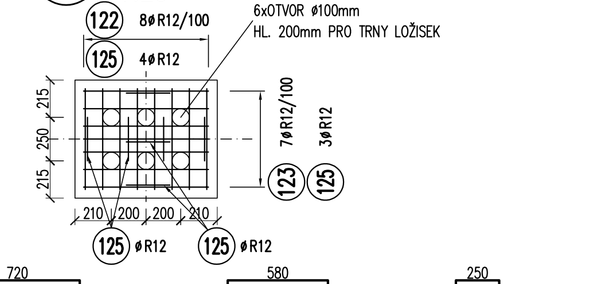

VÝŠKOVÝ SYSTÉM Bpv — SOUŘADNICOVÝ SYSTÉM S–JTSK

	Vedoucí projektu	Zodpovědný projektant	Investor	SŽ s.o., OŘ PLZEŇ
TOP CON SERVIS s.r.o.	ING. L. MAREK	ING. D. NOVOTNÝ	Místo stavby	NOVÁ PEC
	Vypracoval	Kontroloval	Formát	8A4
	ING. L. HEINZ	ING. L. MAREK	Datum	04/2021
			Účel	DSP+PDPS
			Měřítko	1:25
TOP CON SERVIS s.r.o., Ke Stírce 1824/56, 182 00 Praha 8, tel/fax: 284 021 740, email:topcon@topcon.cz			Č.zakázky	15–21

OPRAVA MOSTU V KM 72,519
NA TRATI ČESKÉ BUDĚJOVICE – VOLARY
SO 101 – MOST V KM 72,519

Číslo kopie

Číslo přílohy 6.2

ŽB ÚLOŽNÉ PRAHY – VÝZTUŽ