


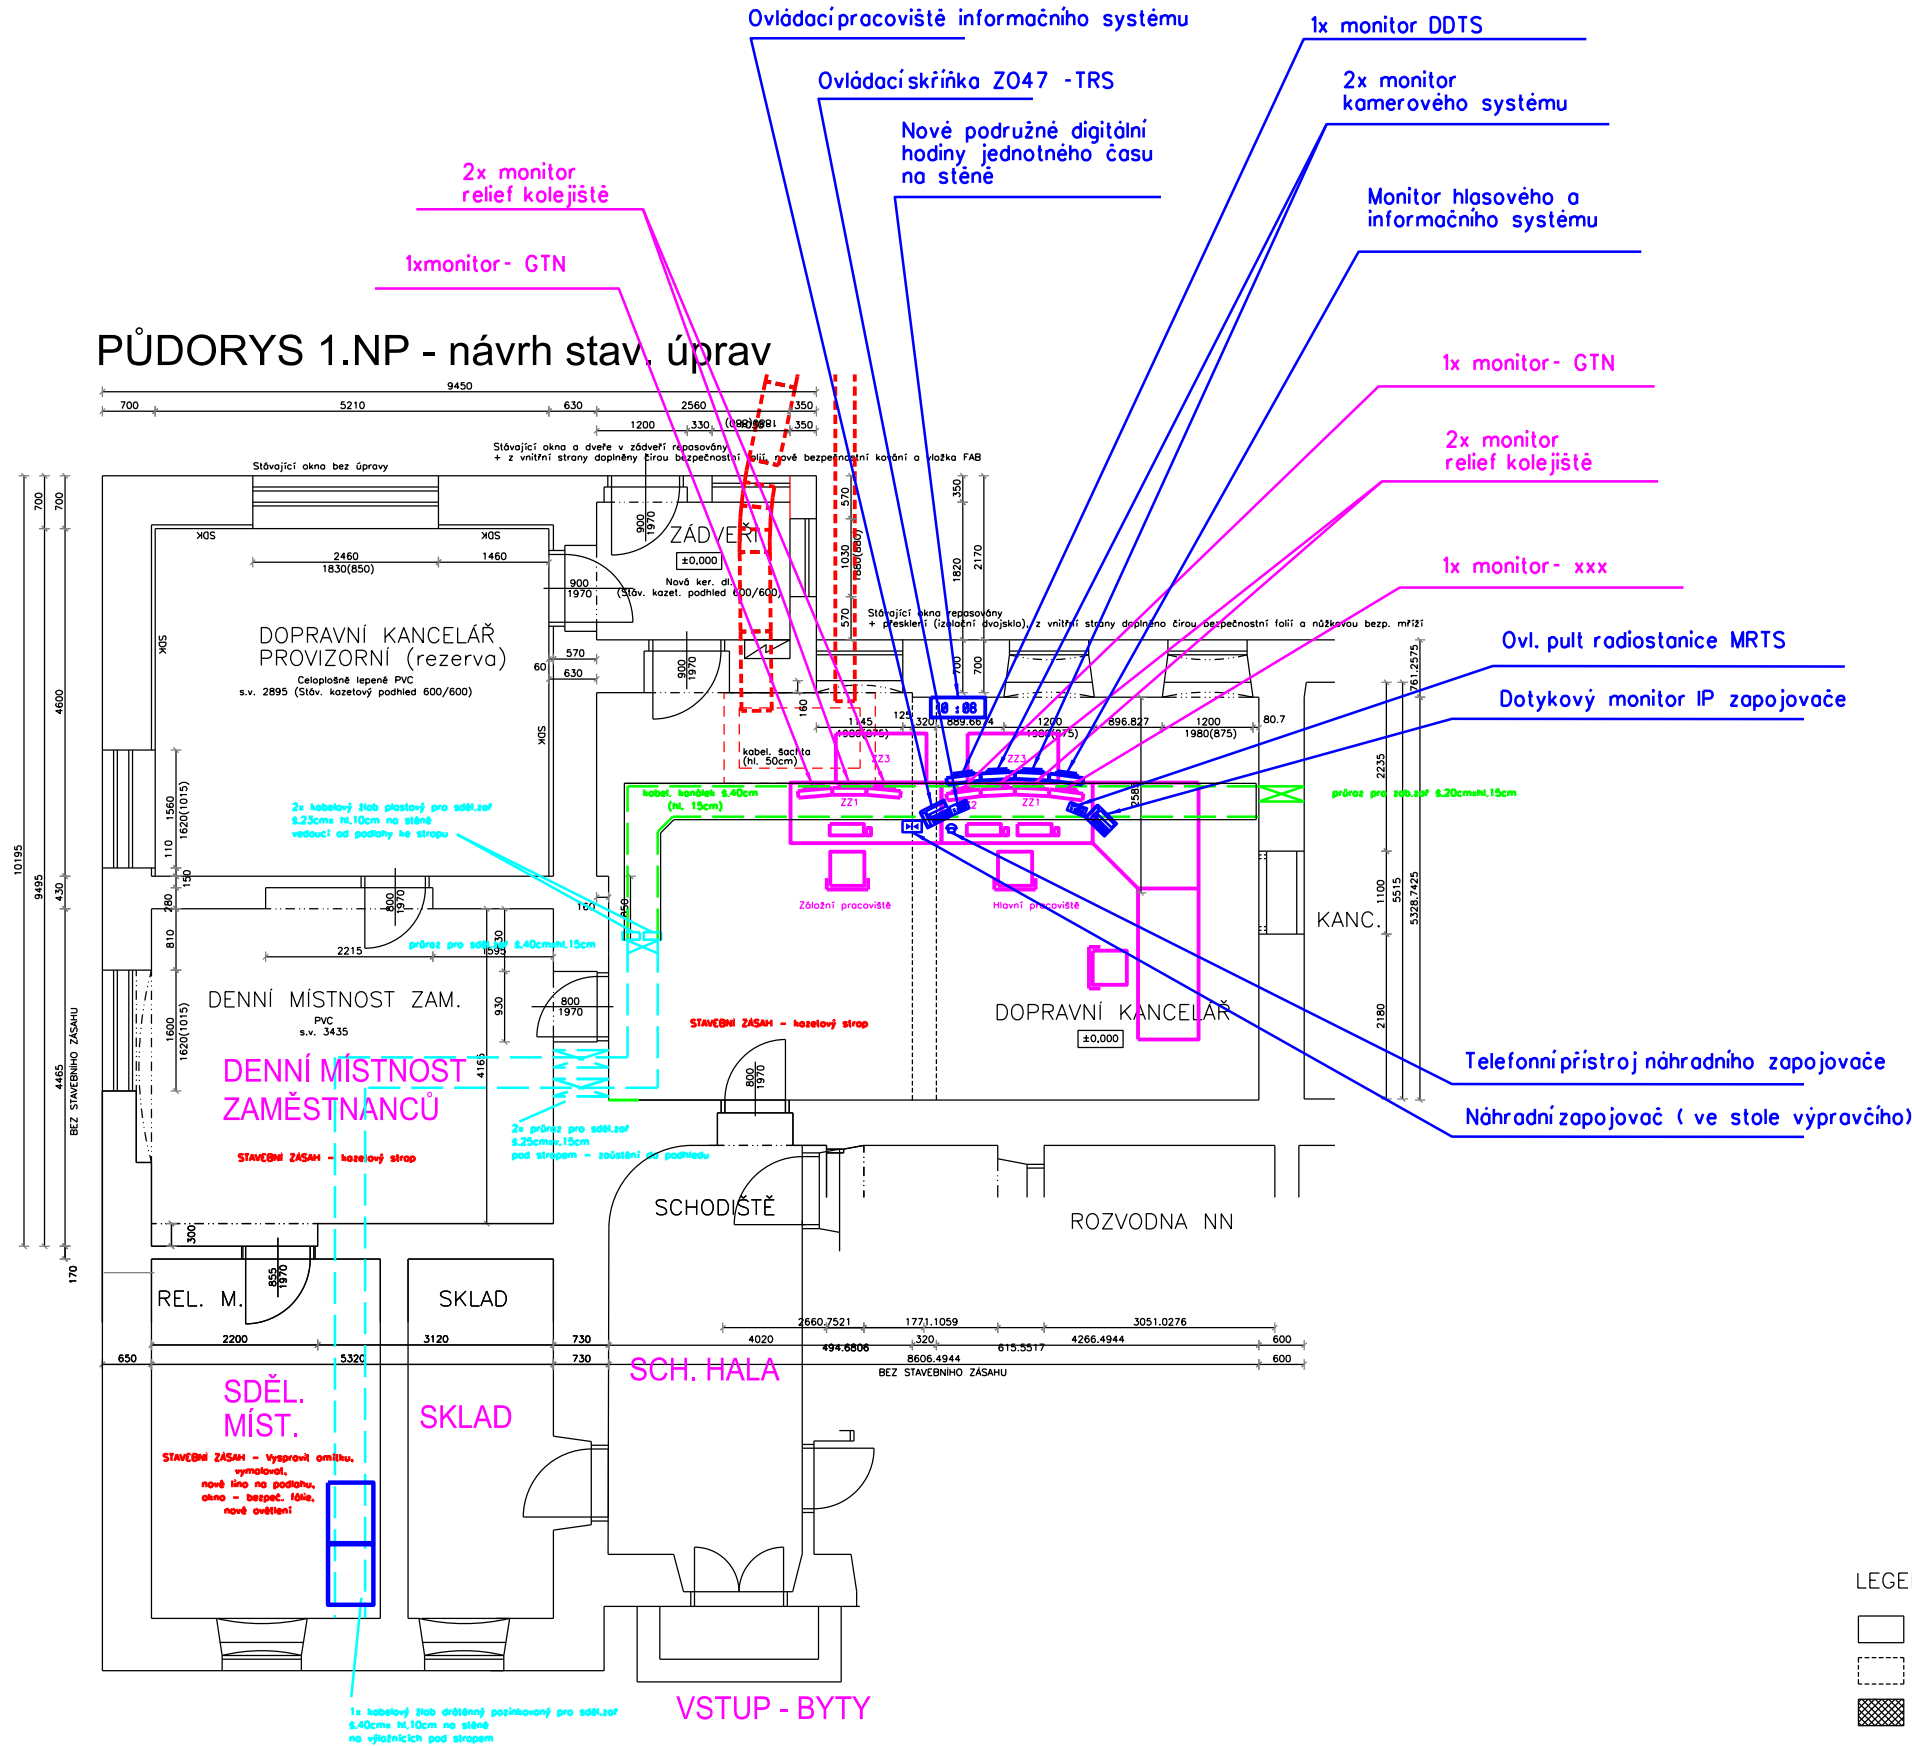

PŮDORYS 1.NP - návrh stav. úprav



Kabelová skříň 19" 800x600mm 42U

LEGENDA MÍSTNOSTÍ :

NAZEV MÍSTNOSTI	PLŮCHA (M ²)	S.V. (MM)	POVRCHOVÁ ÚPRAVA PODLAHY - STÁVAJÍCÍ	POVRCHOVÁ ÚPRAVA STĚN - STÁVAJÍCÍ	POVRCHOVÁ ÚPRAVA STĚN - NOVA	POVRCHOVÁ ÚPRAVA STROPU - STÁVAJÍCÍ	POVRCHOVÁ ÚPRAVA STROPU - NOVA	POZNÁMKA
ZADVĚŘI	5,36	2985	KERAMICKÁ DLAŽBA	KERAMICKÁ DLAŽBA	STUKOVÁ OMITKA	STUKOVÁ OMITKA (PŘESTĚRKOVÁNO + DISPERZNÍ MALBA	STUKOVÁ OMITKA (PŘESTĚRKOVÁNO + DISPERZNÍ MALBA	KANÁLEK V PODLAZE
DOPRAVNÍ KANCELÁŘ	38,60	3300	CELÓPLOŠNÉ LEPENÉ PVC	CELÓPLOŠNÉ LEPENÉ PVC	STUKOVÁ OMITKA	STUKOVÁ OMITKA (PŘESTĚRKOVÁNO + DISPERZNÍ MALBA	STUKOVÁ OMITKA (PŘESTĚRKOVÁNO + DISPERZNÍ MALBA	KANÁLEK V PODLAZE
CHODBA	53,50	3440	CELÓPLOŠNÉ LEPENÉ PVC	KERAMICKÁ DLAŽBA	STUKOVÁ OMITKA	STUKOVÁ OMITKA (PŘESTĚRKOVÁNO + DISPERZNÍ MALBA	STUKOVÁ OMITKA (PŘESTĚRKOVÁNO + DISPERZNÍ MALBA	KANÁLEK V PODLAZE
D.K. PROVIZORNÍ	23,97	2985	KERAMICKÁ DLAŽBA	CELÓPLOŠNÉ LEPENÉ PVC	STUKOVÁ OMITKA / SOK	STUKOVÁ OMITKA (PŘESTĚRKOVÁNO + DISPERZNÍ MALBA	STUKOVÁ OMITKA (PŘESTĚRKOVÁNO + DISPERZNÍ MALBA	***

*** V PROVIZORNÍ DOPRAVNÍ KANCELÁŘI PROVÉST POUZE NEJNUŽNĚJŠÍ LOKÁLNÍ ZAPRAVENÍ OMÍTEK PO VYSTĚHOVÁNÍ TECHNOLOGIE

			ČÍSLO SOUPRAVY:
REVIZE Č.	DATUM	ZMĚNA	

PO PŘIPOMÍNKOVÉM ŘÍZENÍ








MORAVIA CONSULT Olomouc a.s.
LEGIONÁŘSKÁ 1085/8 , 779 00 Olomouc

tel.: +420 585 570 444
IDS: kjee9md
e-mail: moravia@moravia.cz
http://www.moravia.cz



PRODEX spol. s r.o.
PERUCKÁ 2481/5, 120 00 Praha 2

tel.: +420 277 007 726
e-mail: info@prodex-cz.eu
http://www.prodex-cz.eu

OBJEDNATEL	<div><div>Správa železniční dopravní cesty</div></div> <div>Správa železniční dopravní cesty, státní organizace v zastoupení: SŽDC, s.o., Stavební správa východ, Nerudova 1, 772 58 Olomouc</div>	
ZHOTOVITEL	Společnost pro „Rekonstrukci žst. Jaroměř“ MORAVIA CONSULT Olomouc a.s. (VEDOUcí SDRUŽENÍ), PRODEX spol. s r.o., organizační složka	
HLAVNÍ INŽENÝR PROJEKTU	ING. JIŘÍ PARMA 	G. ŘEDITEL MORAVIA CONSULT Olomouc a.s. ING. VÁCLAV KRATOCHVÍL
ODPOVĚDNÝ PROJ. OBJ., PS	NAVRHL, VYPRACOVAL	KONTROLOVAL
ING. JAN HUBENÝ 	ING. JAN HUBENÝ 	ING. MILAN OHAREK 
KRAJ: KRÁLOVEHRADECKÝ	POVĚŘENÝ OÚ: JAROMĚŘ	OBEC: JAROMĚŘ
"Rekonstrukce žst. Jaroměř"		ZAK. ČÍSLO MCO 16 - 077 - 231- PS
		ÚČEL PROJEKT
		DATUM SRPEN 2017
		FORMÁT 3xA4
		MĚŘITKO
PS 11-14-07 Žst. Jaroměř, rozhlas pro cestující		
Umístění zařízení v DK	ČÁST D.2.2	POŘ.Č. 5