

POLICIE ČESKÉ REPUBLIKY  
Krajské ředitelství policie Jihočeského kraje  
dopravní inspektorát Jindřichův Hradec 2

Číslo: 26-05-2021

Č.j. KNV-58113-1/05-2021-020306

Počet listů: 1 Přílohy: 1/28

Policie České republiky,  
Územní odbor Jindřichův Hradec  
Nádražní 567/II.  
377 46 Jindřichův Hradec

Vyřizuje: Pavel Šustr / mob.: +420 602 335 601

Datum: 18.05.2021

**Věc: Žádost o vydání závazného stanoviska**  
**DOPRAVNĚ INŽENÝRSKÉ ŘEŠENÍ**  
**k projektové dokumentaci a stavebnímu záměru**

**Název akce:** „DAČICE ST OPRAVA“  
**Místo akce:** Dačice  
Objekt SO-01.01.01 parcela č.: 1432/2 + 2799/2  
Objekt SO-01.01.02 parcela č.: 2561/2  
Objekt SO-01.01.03 parcela č.: 1429  
kat. území: Dačice [624403]

Dobrý den,

v rámci přípravy projektové dokumentace pro vydání stavebního povolení (DSP) na akci: „**DAČICE ST OPRAVA**“ v městě Dačice Vás tímto žádáme o vydání Vašeho vyjádření / souhlasu / závazného stanoviska / rozhodnutí k výše uvedené akci a její **DOPRAVNĚ INŽENÝRSKÉMU ŘEŠENÍ**.

V příloze přikládám příslušnou projektovou dokumentaci.

Vaše vyjádření prosím zašlete na adresu žadatele (ERPLAN s.r.o.).



POLICIE ČESKÉ REPUBLIKY  
KRAJSKÉ ŘEDITELSTVÍ POLICIE  
JIHOČESKÉHO KRAJE 3  
ÚZEMNÍ ODBOR JINDŘICHŮV HRADEC  
DOPRAVNÍ INSPEKTORÁT  
377 46 JINDŘICHŮV HRADEC

Dle § 77(25) z.č. 226/2004 Sb., souhlas s nabytím dra.

31-05-2021





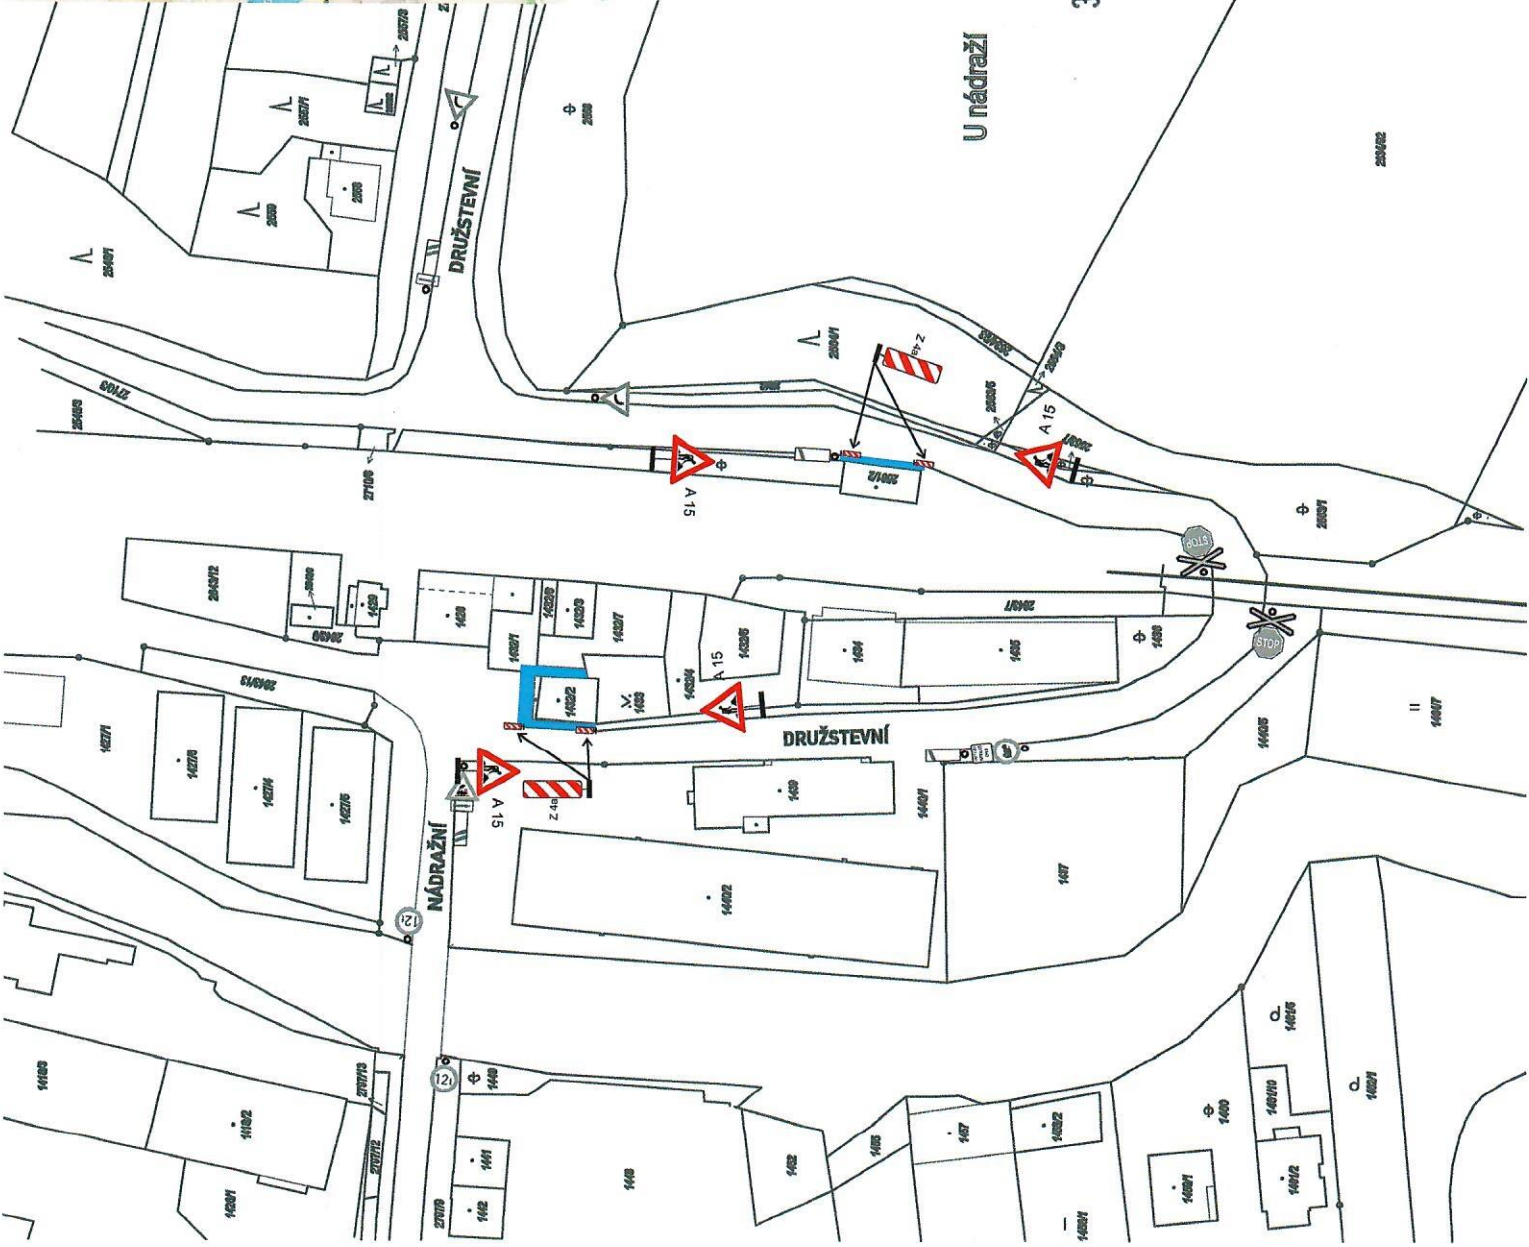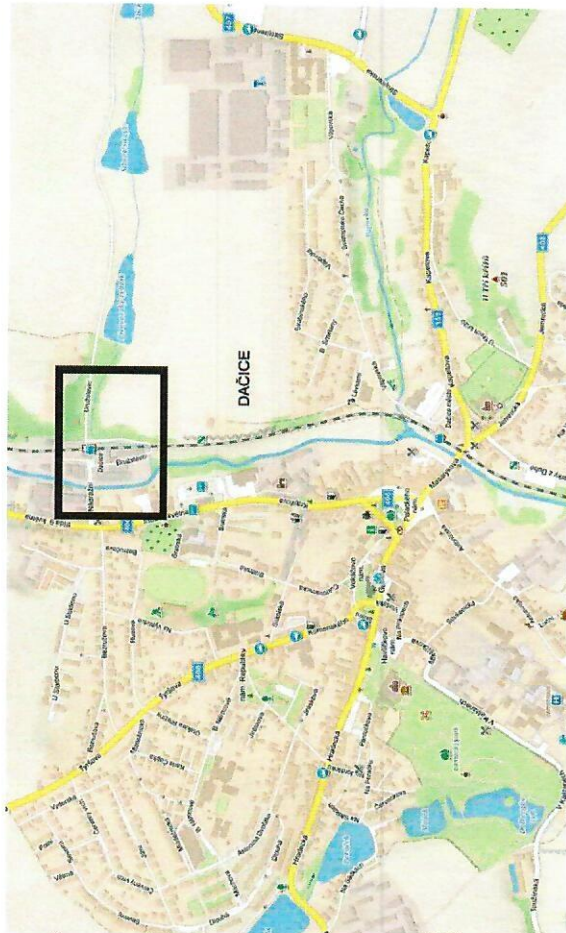

31-05-2021

U nádraží

**Legenda:**

- Stávající dopravní značení
- Provizorní dopravní značení
- Zabraná část

<b>YPRACOVÁVÁ:</b> Milan Huňát Poradenská v oblasti dopravy Projekt DIO 775 447 956, info@projekekt.cz		<b>OBEC:</b> Dačice		<b>DOKRES:</b> Jindřichův Hradec
<b>DEJEDNATEL   INVEZTOR STAVBY   PROVÁDÍ:</b> ERPLAN s.r.o. Pavel Šustr - 602 335 601		<b>ETAPA:</b>		
<b>PŘEDPOKLADNÝ ZHODNOTĚL DOPRAVNÍHO ZNAČENÍ:</b> ADOZ Praha - dopravní značení s.r.o. Armádní škeř 15 - PRAHA 10 Tel.: 735 447 956 Nin Stop: 602 225 027 www.adoz-znacen.cz e-mail: adoz@ubzpraha.cz		<b>ADOZ</b>		
<b>STAVBA:</b> DAČICE		<b>AKCE:</b> ZÁBOR STAVBY V ULICI DRUŽSTEVNÍ		<b>FORMÁT:</b> A3
<b>OBJEKT / ČÁST:</b> SITUACE DIO		<b>STUPĚŇ:</b> DIR		<b>VÝKRES Č.:</b> 1