


PŮDORYS 1. NP  
NOVÉ KONSTRUKCE

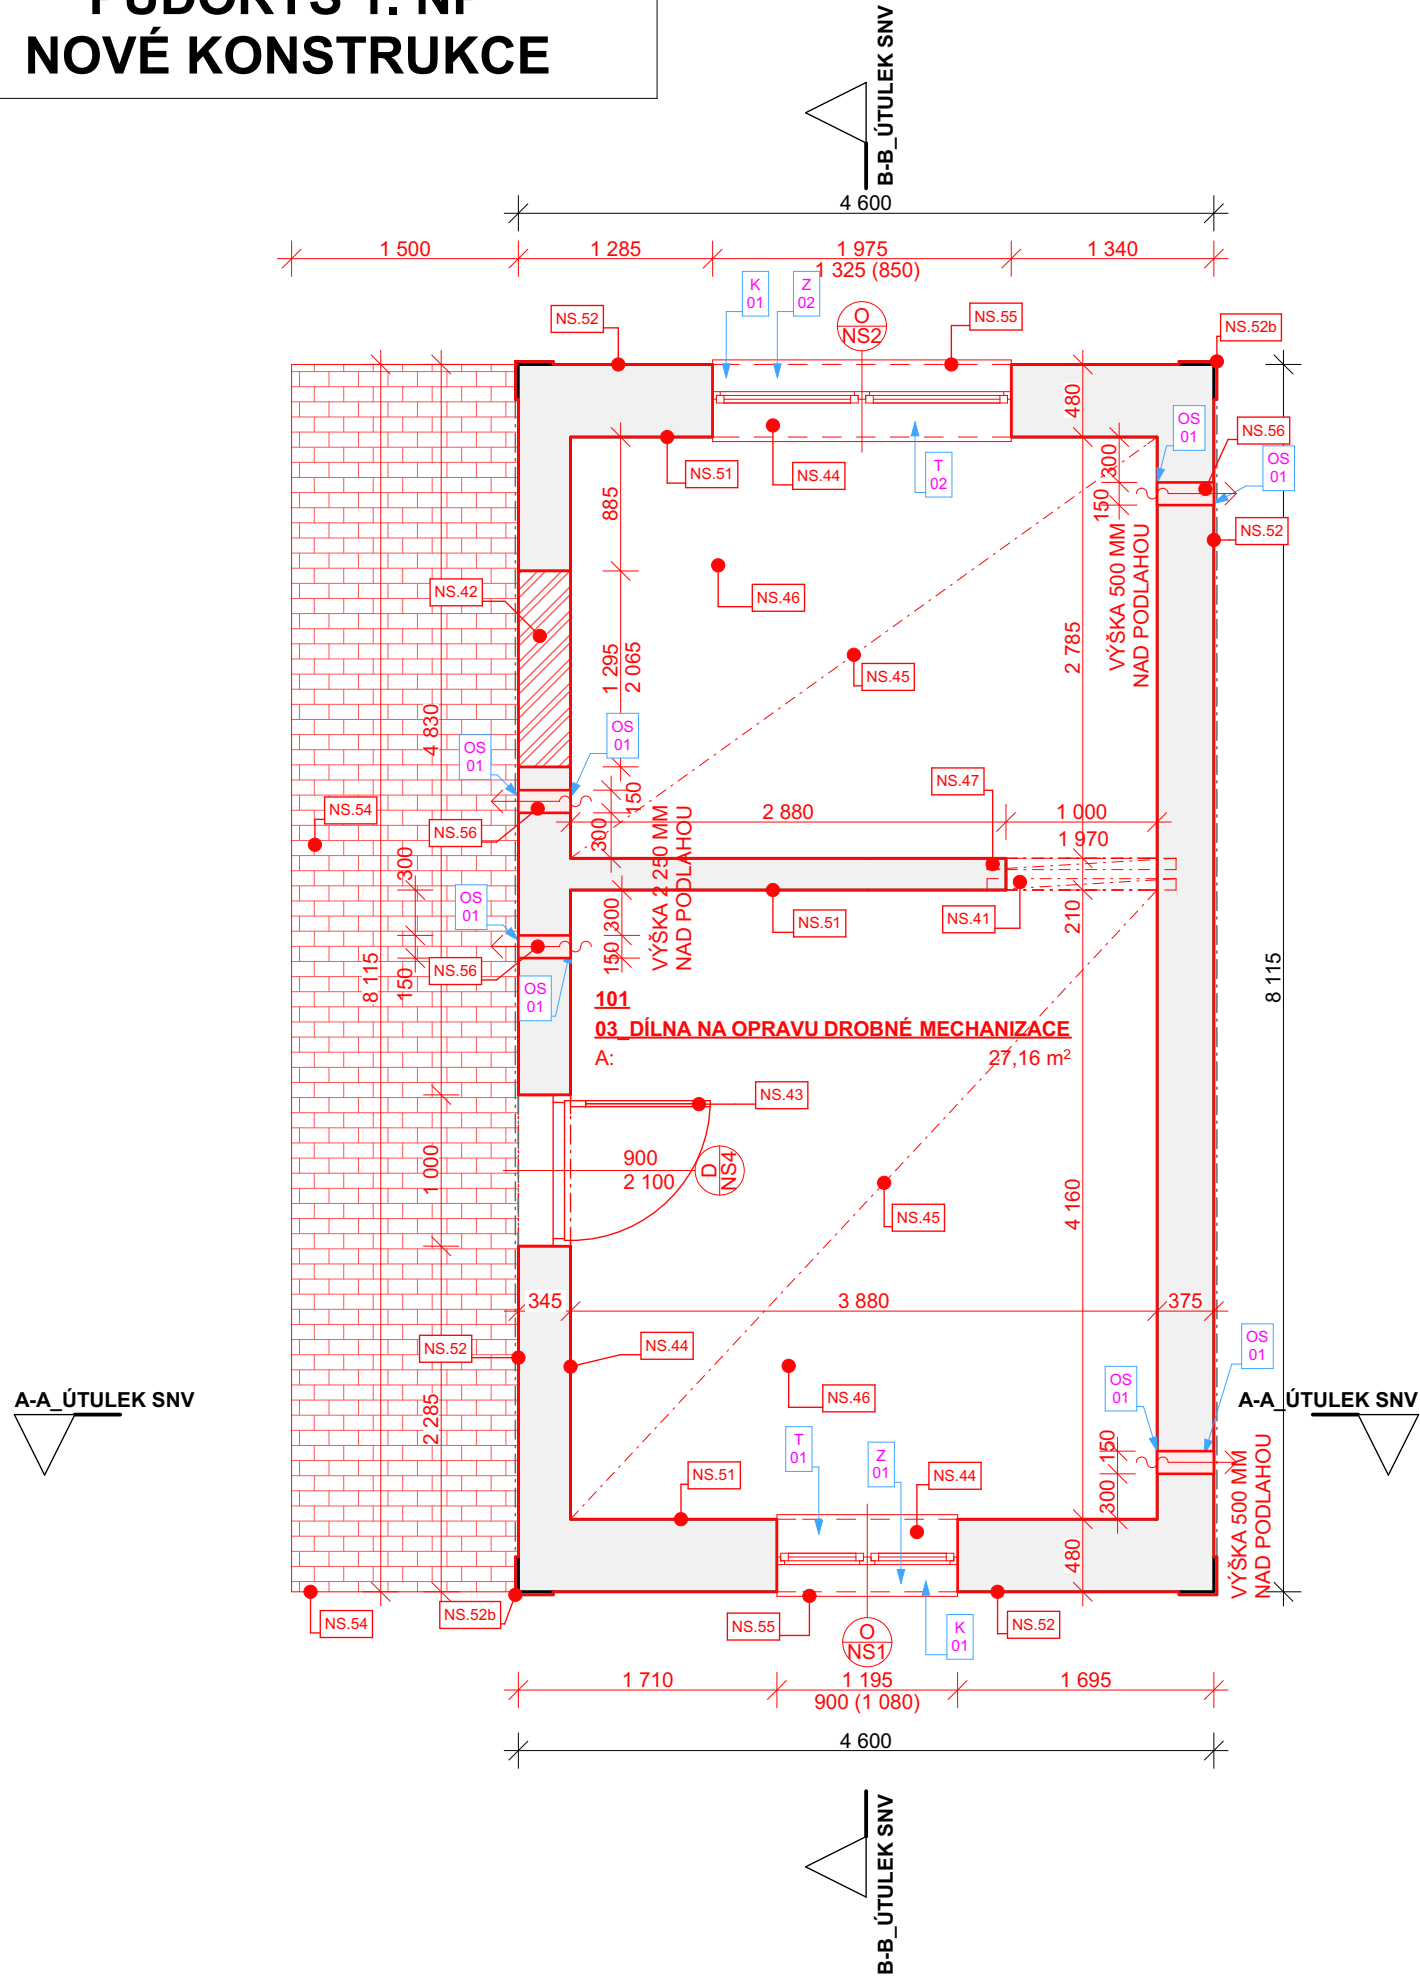

TABULKA MÍSTNOSTÍ								
PODLAŽÍ	Č.	NÁZEV MÍSTNOSTI	PLOCHA (M2)	PODLAHA	STĚNY	STROP	SV (M)	POZNÁMKA
SO-01.01.03 1.NP	101	03-DÍLNA NA OPRÁVU DROBNÉ MECHANIZACE	27,16	BETONOVÁ MAZANINA	ŠTUK, BÍLÁ VÝMALBA	SDK	2,5	PODLAHA: PRŮM. NÁTĚR SOKL: PRŮM NÁTĚR V=100 MM

POZNÁMKY \_ NOVÉ KONSTRUKCE


- NS.41 VYTVOŘENÍ NOVÉHO PRŮCHODU,  
NS.42 ZAZDĚNÍ OTVORU. CIHLA PLNÁ PÁLENÁ S OBOUSTRANNOU JÁDROVOU OMÍTKOU  
NS.43 NOVÉ VSTUPNÍ DVEŘE, PLASTOVÉ, IZOLAČNÍ DVOJSKLO  
NS.44 NOVÉ OKNO, PLASTOVÉ, IZOLAČNÍ DVOJSKLO, BARVA ŠEDÁ, RAL 7015  
OKNO VČETNĚ VNITŘNÍHO A VNĚJŠÍHO PARAPETU, BARVA RAL 7015 - VIZ VÝPIS PRVKŮ  
NS.45 NOVÝ SDK PODHLED, SV= 2 500 MM  
NS.46 NOVÁ NÁŠLAPNÁ VRSTVA. BETONOVÁ MAZANINA + PRŮMYSLOVÝ NÁTĚR  
NS.47 NOVÝ NOSNÝ PŘEKŁAD - KERAMICKÝ, 2 KUSY  
NS.48 NOVÝ DEŠŤOVÝ SVOD A DEŠŤOVÝ ŽLAB, BARVA RAL 7015 - VIZ VÝPIS PRVKŮ  
NS.49 NOVÝ STŘEŠNÍ PLÁŠŤ, VČETNĚ OPLECHOVÁNÍNOVÝ, BARVA RAL 7015  
NS.50 NOVÁ SKLADBA PODLAHY PŮDNÍHO PROSTORU  
NS.51 OPRÁVA VNITŘNÍCH OMÍTEK  
NS.52 OPRÁVA VNĚJŠÍCH OMÍTEK  
BARVA: AZUROVÁ RAL 5015, V 30% TÓNINĚ, sRGB 195-228-249  
NS.52a OPRÁVA VNĚJŠÍCH OMÍTEK - SOKL  
BARVA: AZUROVÁ RAL 5015, V 30% TÓNINĚ, sRGB 195-228-249  
NS.52b OPRÁVA VNĚJŠÍCH OMÍTEK - ŠAMBRÁNA  
NS.53 NOVÉ DVEŘE NA PŮDU  
NS.54 PŘELOŽENÍ ZÁMKOVÉ DLAŽBY. V MÍSTĚ PŮVODNÍHO PŘÍSTŘEŠKU, NOVÁ ZÁMKOVÁ DLAŽBA  
NS.55 OKENNÍ MŘÍŽE NA VNĚJŠÍ STRANĚ, BARVA ŠEDÁ, RAL 7015  
NS.56 ODVĚTRÁNÍ (PŘIROZENÉ) PROSTOR, PVC TOUBA PRŮMĚR 150 MM, NA VNĚJŠÍ STRANĚ PVC MŘÍŽ BÍLÁ, NA VNITŘNÍ STRANĚ PVC MŘÍŽ BÍLÁ  
NS.57 PODBITÍ (ŘÍMSA A PŘESAHY VE ŠTÍTĚ) \_ PALUBKY OBKLADOVÉ KLASIK SMRK, KVALITA AB, TL. 19 MM  
BARVA RAL 7015, NUTNO KOTVIT NA DŘEVĚNOU KONSTRUKCI (HRANOL SMRK 50/30)  
NS.58 ČELNÍ DŘEVĚNÁ KONSTRUKCE VĚ ŠTÍTĚ POBITY BALUBKAMI - PALUBKY OBKLADOVÉ KLASIK SMRK, KVALITA AB, TL. 19 MM, BARVA RAL 7015

VŠEOBECNĚ:

- BUDE PROVEDENA VÝSPRAVA VŠECH VNITŘNÍCH OMÍTEK. TA BUDE SPOČÍVAT V OTLUČENÍ NESOUDRŽNÝCH PLOCH NA PŮVODNÍ ZDIVO, KTERÉ BUDE NAPENETROVÁNO HLOUBKOVOU PENETRACÍ. NÁSLEDNĚ BUDE NAHOŽENA NOVÁ JÁDROVÁ OMÍTKA. NA ZBYLÉ PLOŠE BUDOU OŠKRÁBÁNY STARÉ VRSTVY VÝMALEB. NOVĚ BUDOU VNITŘNÍ POVRCHY ZDÍ PŘETAŽENY STĚRKOVOU HMOTOU S ARMOVACÍ TKANINOU A NÁSLEDNĚ BUDE NANEŠEN VNITŘNÍ ŠTUK. FINÁLNÍ VÝMALBA V BÍLÉ BARVĚ  
- BUDE PROVEDENA VÝSPRAVA VŠECH VENKOVNÍCH OMÍTEK. TA BUDE SPOČÍVAT V OTLUČENÍ NESOUDRŽNÝCH PLOCH NA PŮVODNÍ ZDIVO, KTERÉ BUDE NAPENETROVÁNO HLOUBKOVOU PENETRACÍ. NÁSLEDNĚ BUDE NAHOŽENA NOVÁ JÁDROVÁ OMÍTKA. CELÁ PLOCHA TAKTO OPRÁVENA BUDE ZPENETROVÁNA HLOUBKOVOU PENETRACÍ. NOVĚ BUDOU VNĚJŠÍ POVRCHY ZDÍ PŘETAŽENY STĚRKOVOU HMOTOU S ARMOVACÍ TKANINOU A NÁSLEDNĚ BUDE NANEŠENA FINÁLNÍ VRSTVA TENKOVRSŤVÉ VENKOVNÍ OMÍTKY, ZRNITOST 2,0 MM - SILIKÁTOVÁ OMÍTKA ZRNITOSTI 2 MM. BARVA = AZUROVÁ RAL 5015, V 30% TÓNINĚ, sRGB 195-228-249; ŠAMBRÁNY BARVA ŠEDÁ RAL 7015 V 15% TÓNINĚ sRGB 236-236-236  
- VEŠKERÉ DOPLŇKOVÉ KONSTRUKCE (VNĚJŠÍ PARAPETY, PODBITÍ ŘÍMS, OPLECHOVÁNÍ, KONZOLE, MŘÍŽE, DEŠŤOVÉ SVODY A ŽLABY, ATD) BUDE V BARVĚ ŠEDÉ: BARVA RAL 7015  
- VENKOVNÍ FASÁDA BUDE V BARVĚ AZUROVÉ: BARVA: AZUROVÁ RAL 5015, V 30% TÓNINĚ, sRGB 195-228-249  
- NOVÝ STŘEŠNÍ PLÁŠŤ BUDE V BARVĚ ŠEDÉ: BARVA RAL 7015  
- NOVÉ OTVOROVÉ VÝPLNĚ V BARVĚ ŠEDÉ: BARVA RAL 7015

LEGENDA MATERIÁLŮ

- OBVODOVÉ A VNITŘNÍ NENOSNÉ ZDIVO Z CIHEL PLNÝCH PÁLENÝCH VČETNĚ VÁPENOCEMENTOVÉ OMÍTKY
- ZÁMKOVÁ DLAŽBA, BETONOVÁ, TL. 60 MM, TVAR PARKETA 100x200 MM

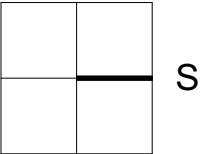

4. DÍLČÍ ETAPA - PŘEDÁNÍ KOMPLETNÍ PD

VYPRACOVAL		KONTROLOVAL		OPRAVNĚNÁ OSOBA				ČÍSLO VÝTISKU	
Pavel Šustr		Bc. Luděk Nedělka		Ing. Milan Oplíštil					
STAVEBNÍK	Správa železnic, státní organizace, Oblastní ředitelství Brno, Správa pozemních staveb, Kounicova 688/26, 611 43, Brno Veveří, IČO: 70994234					DATUM		03/2021	
NÁZEV AKCE	Dačice ST oprava			MÍSTO AKCE		REVIZE			
				Dačice		ÚČEL		D P S	
NÁZEV ČÁSTI	E.2.1. STAVEBNÍ ČÁST E.2.1.3 NOVÉ KONSTRUKCE STAVEBNÍ OBJEKT SO-01.01.03 ÚTULEK SNV			Č. POZEMNÉ		---		MĚŘÍTKO	
				Č. POZEMKU		1429		1:50	
				KAT. ÚZEMÍ		Dačice [624403]		KÓTY V	
								MM	
OBSAH VÝKRESU	PŮDORYS 1. NP					INT. ČÍSLO		POŘ. ČÍSLO	
						I230020019		E.2.1.3.1	