




POHLED JIŽNÍ  
BOURANÉ KONSTRUKCE

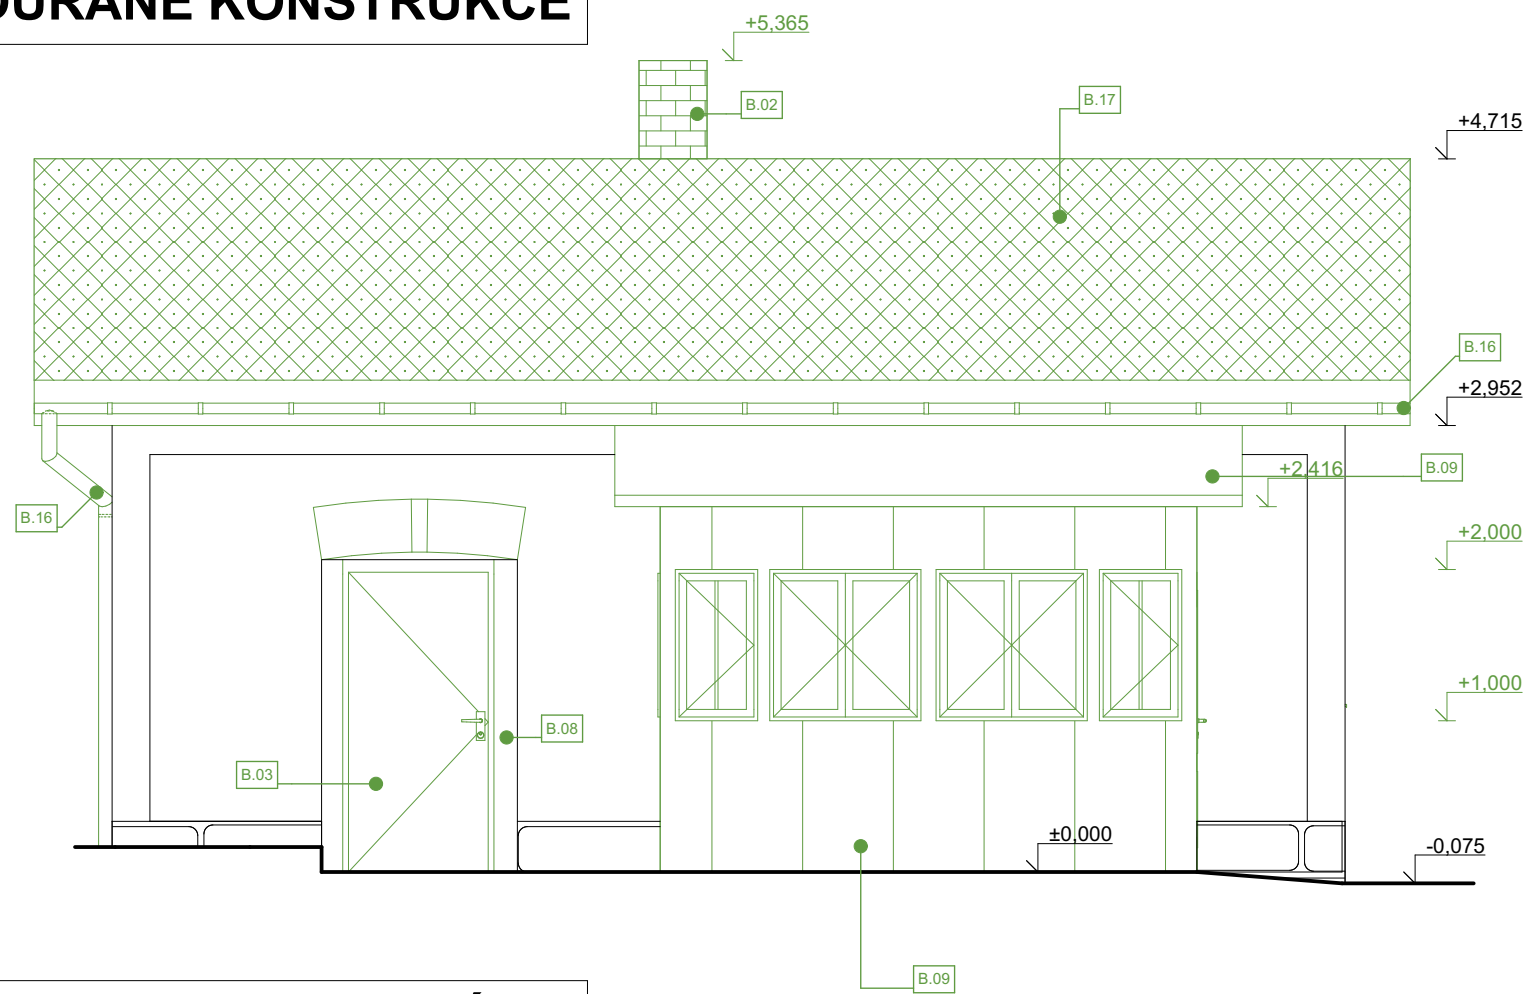

POHLED SEVERNÍ  
BOURANÉ KONSTRUKCE

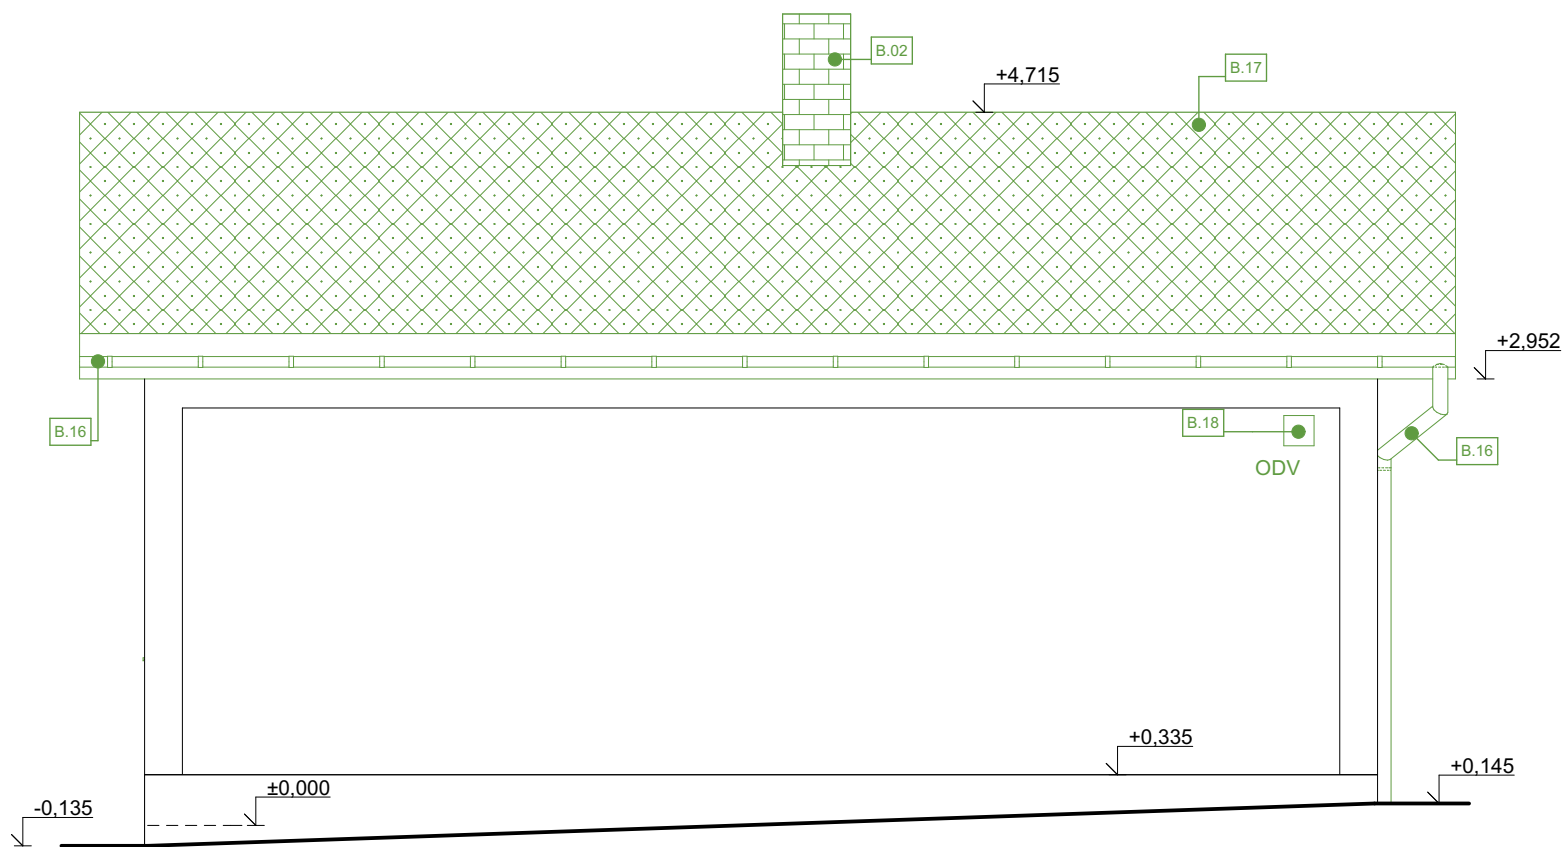

- POZNÁMKY \_ BOURANÉ KONSTRUKCE**
- B.01 VYBOURÁNÍ OKENNÍ VÝPLNĚ
  - B.02 ODBOURÁNÍ KOMÍNA
  - B.03 VYBOURÁNÍ DVEŘNÍHO KŘÍDLA VČETNĚ OCELOVÉ ZÁRUBNĚ
  - B.04 VYBOURÁNÍ OTVORU 1 000x1 970 MM (PRO BUDOUCÍ PRŮCHOD)
  - B.05 VYBOURÁNÍ PŘÍČKY
  - B.06 VYBOURÁNÍ KOMPLET MÍSTNOSTI 102 - 03-SPRCHA VČETNĚ KERAMICKÝCH OBKLADŮ A DLAŽEB, UMYVADEL, VÝTOKOVÝCH BATERIÍ, UMYVADEL, PODLAHOVÉ VPUSTI
  - B.07 DEMONTÁŽ RAIÁRORŮ
  - B.08 VYBOURÁNÍ ZDIVA PRO OCELOVOU ZÁRUBEŇ A OTVOR
  - B.09 ZBOURÁNÍ CELÉ KONSTRUKCE TVOŘÍCÍ ZÁDVEŘÍ = OBVODOVOU DŘEVĚNOU KONSTRUKCI = DŘEVĚNÉ OTVOROVÉ VÝPLNĚ = STŘEŠNÍ KONSTRUKCI
  - B.10 VYBOURÁNÍ PODLAHY TERACO, VČETNĚ PODKLADNÍHO NETONU AŽ NA ROSTLÝ TERÉN
  - B.11 DEMONTÁŽ DŘEVĚNÉ SKŘÍNĚ
  - B.12 DEMONTÁŽ STÁVAJÍCÍCH EL. ROZVODNÝCH A POJISTKOVÝCH SKŘÍNÍ
  - B.13 VYBOURÁNÍ TREZORU
  - B.14 DEMONTÁŽ BOJLERU
  - B.15 DEMONTÁŽ STÁVAJÍCÍCH PODLAHOVÝCH KRYTIN A VYBOURÁNÍ PODLAHOVÉHO A PODKLADNÍHO BETONU
  - B.16 DEMONTÁŽ STŘEŠNÍCH SVODŮ, ŽLABŮ, HÁKŮ
  - B.17 DEMONTÁŽ STŘEŠNÍHO PLÁŠTĚ - ETERNITOVÉ ŠABLONY, IPA, PRKNA VČETNĚ OPLECHOVÁNÍ
  - B.18 DEMONTÁŽ ODVĚTRÁVACÍCH MŘÍŽEK
- VÝTOKOVÉ ARMATURY: BUDOU ZASEKÁNY, ZASLEPENY  
PODLAHOVÁ VPUŠŤ: BUDE DEMONTOVÁNA, ODPADNÍ POTRUBÍ ZASLEPENO
- BUDOU ZRUŠENY A ODPOJENY VEŠKERÉ KABELOVÉ ROZVODY  
ELEKTROINSTALACE VČETNĚ KONCOVÝCH PRVKŮ (VYPÍNAČE, ZÁSUVKY, SVĚTLA)
- OTLUČENÍ VNITŘNÍCH OMÍTEK NA STĚNÁCH - POUZE V POTŘEBNÉM MNOŽSTVÍ = VIDITELNÁ POŠKOZENÁ MÍSTA (OPADANÁ OMÍTKA, ODLOUPLÁ OMÍTKA, NESOUDRŽNÁ OMÍTKA, DUTÁ MÍSTA).  
PŘEDPOKLAD 20% PLOCHY

4. DÍLČÍ ETAPA - PŘEDÁNÍ KOMPLETNÍ PD										
VYPRACOVAL		KONTROLOVAL		OPRÁVNĚNÁ OSOBA				ČÍSLO VÝTIKU		
Pavel Šustr		Bc. Luděk Nedělka		Ing. Milan Oplištil						
STAVEBNÍK		Správa železnic, státní organizace, Oblastní ředitelství Brno, Správa pozemních staveb, Kounicova 688/26, 611 43, Brno Veveří, IČO: 70994234				DATUM				03/2021
NÁZEV AKCE		Dačice ST oprava		MÍSTO AKCE		REVIZE				
NÁZEV ČÁSTI		E.2.1. STAVEBNÍ ČÁST E.2.1.2 BOURACÍ KONSTRUKCE STAVEBNÍ OBJEKT SO-01.01.03 ÚTULEK SNV		Dačice		ÚČEL		D P S		
				Č. POPISNÉ		---		MĚŘÍTKO		FORMÁT
				Č. POZEMKU		1429				
				KAT. ÚZEMÍ		Dačice [624403]		1:50		
OBSAH VÝKRESU		POHLEDY				KÓTY V		MM		
						INT. ČÍSLO		POŘ. ČÍSLO		
						1230020019		E.2.1.2.4		