


PŮDORYS 1. NP
STÁVAJÍCÍ STAV

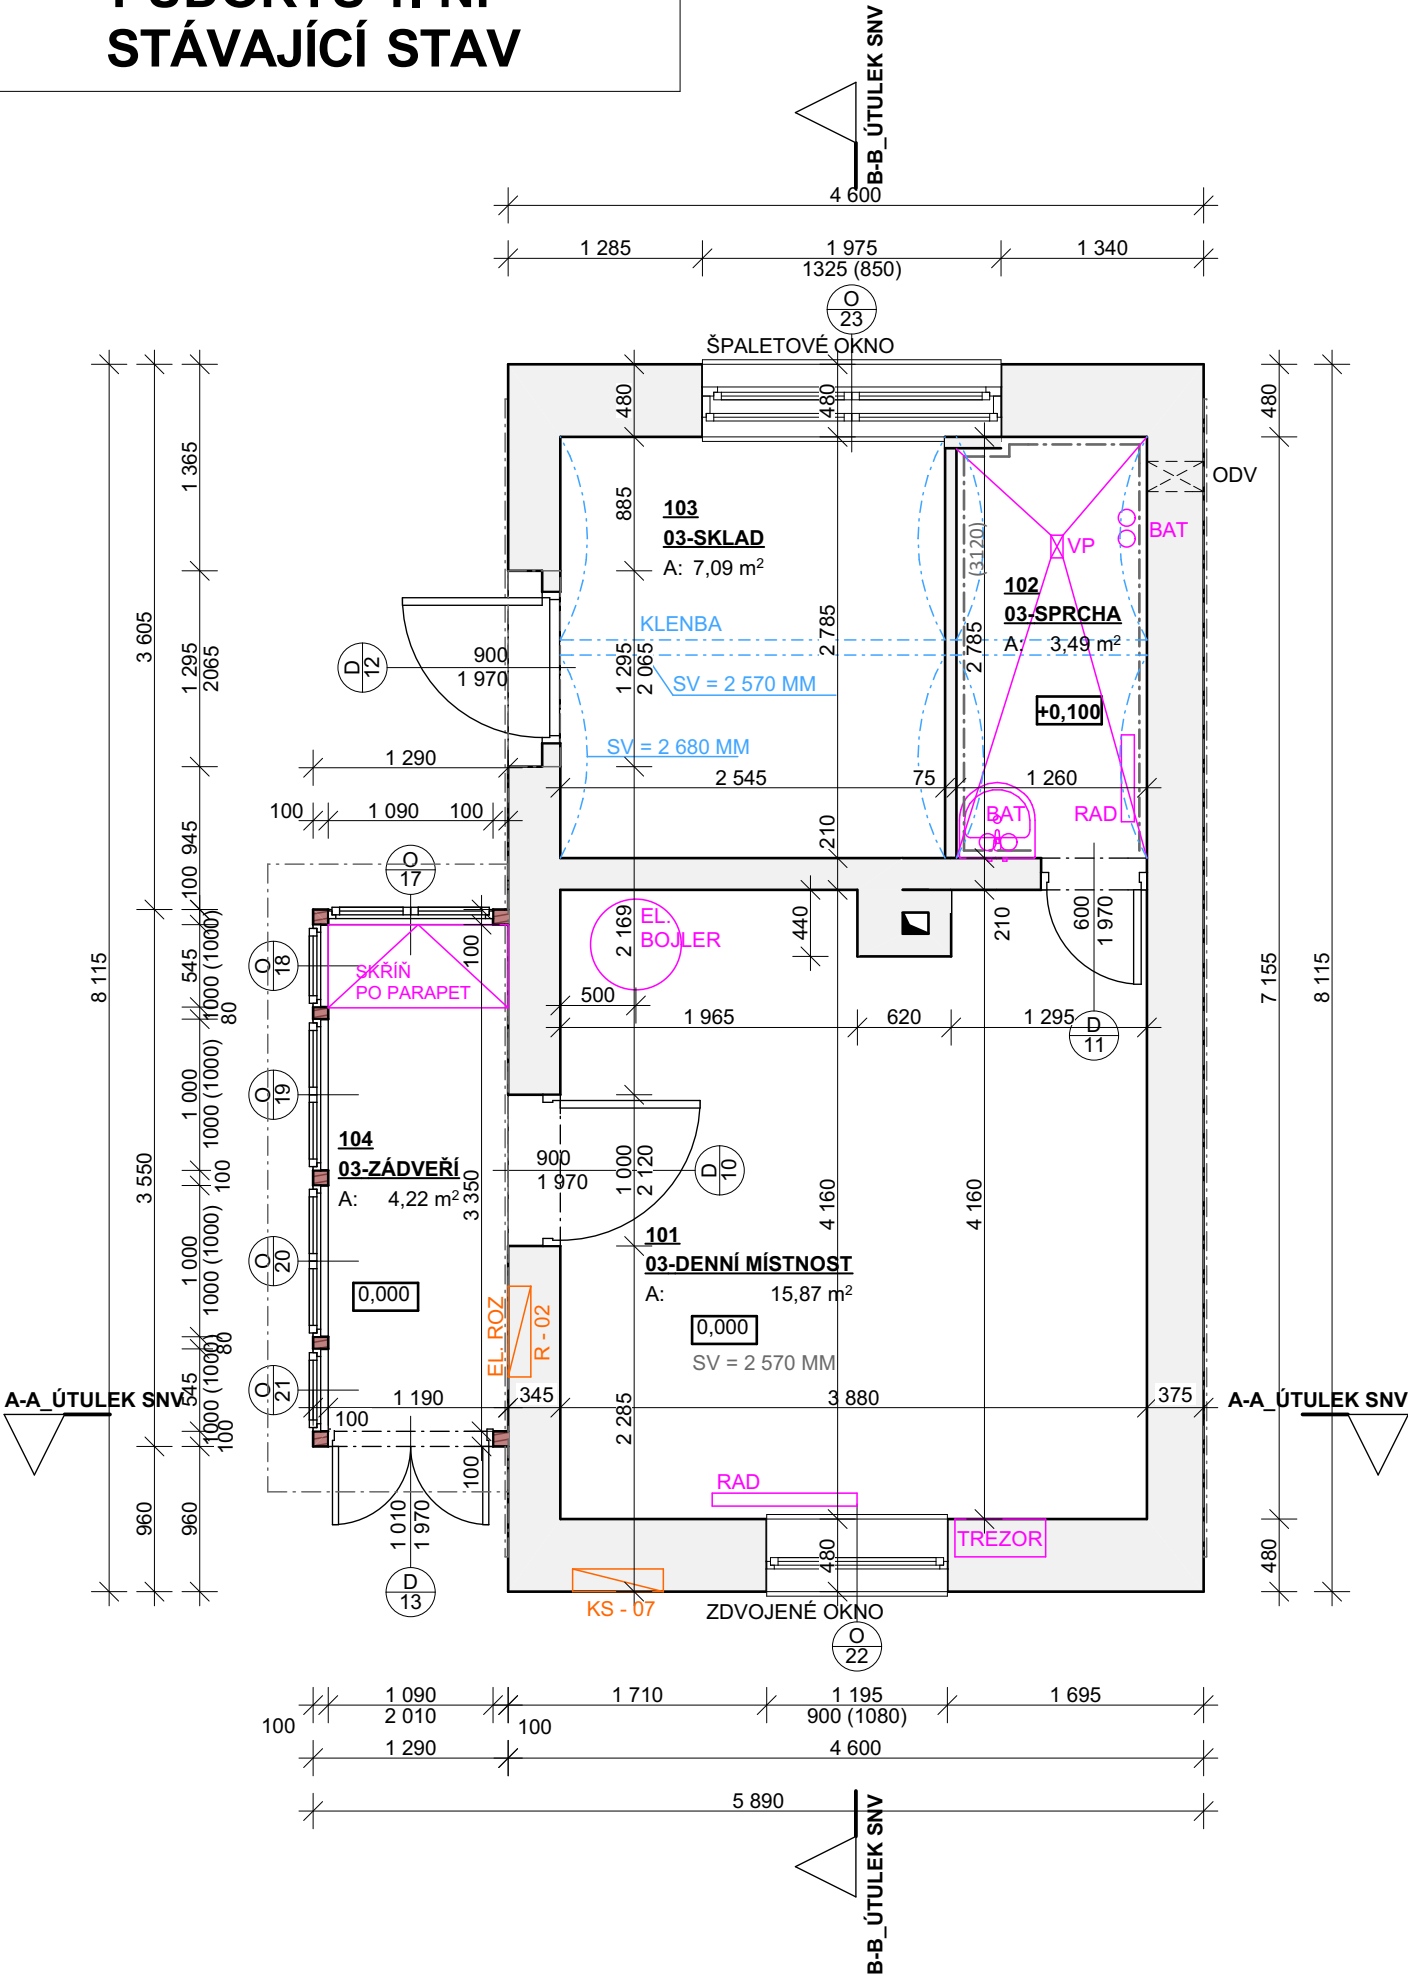

TABULKA MÍSTNOSTÍ				
PODLAŽÍ	Č.	NÁZEV MÍSTNOSTI	PLOCHA M2	PODLAHA
1.NP				
	101	03-DENNÍ MÍSTNOST	15,87	BETON. MAZ. + PVC
	102	03-SPRCHA	3,49	KERAMICKÁ DLAŽBA
	103	03-SKLAD	7,09	BETON. MAZANINA
	104	03-ZÁDVEŘÍ	4,22	TERACO


VÝPLNĚ OTVORŮ:
STÁVAJÍCÍ OKNA: DŘEVĚNÁ
DVEŘE: DŘEVĚNÉ

LEGENDA MATERIÁLŮ


OBVODOVÉ A VNITŘNÍ NENOSNÉ ZDIVO Z CIHEL PLNÝCH PÁLENÝCH
VČETNĚ VÁPENOCEMENTOVÉ OMÍTKY

DŘEVĚNÁ KONSTRUKCE ZÁDVEŘÍ
MEZI OKNY DŘ. SLOUPY 100/100 MM
SLOUPY POBITY PRKNY Z VNĚJŠÍ I VNITŘNÍ STRANY

POZNÁMKY
BAT - BATERIE
VP - PODLAHOVÁ VPUŠŤ
RAD - RADIÁTOR
BOJ - BOJLER
SV - SVĚTLÁ VÝŠKA

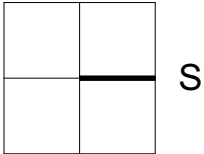

4. DÍLČÍ ETAPA - PŘEDÁNÍ KOMPLETNÍ PD

VYPRACOVAL		KONTROLOVAL		OPRAVNĚNÁ OSOBA				ČÍSLO VÝTISKU	
Pavel Šustr		Bc. Luděk Nedělka		Ing. Milan Oplíšťil					
STAVEBNÍK	Správa železnic, státní organizace, Oblastní ředitelství Brno, Správa pozemních staveb, Kounicova 688/26, 611 43, Brno Veveří, IČO: 70994234					DATUM		04/2021	
NÁZEV AKCE	Dačice ST oprava			MÍSTO AKCE		REVIZE			
				Dačice		ÚČEL		D P S	
NÁZEV ČÁSTI	E.2.1. STAVEBNÍ ČÁST E.2.1.1 STÁVAJÍCÍ STAV STAVEBNÍ OBJEKT SO-01.01.03 ÚTULEK SNV			Č. POJISNÉ		---		MĚŘÍTKO	
				Č. POZEMKU		1429		1:50	
				KAT. ÚZEMÍ		Dačice [624403]		KÓTY V	
								MM	
OBSAH VÝKRESU	PŮDORYS 1. NP					INT. ČÍSLO		POŘ. ČÍSLO	
						I230020019		E.2.1.1.1	