

POHLED NA NÁVODNÍ STRANU MOSTU

M 1:50


Česká Republika
Správa železniční dopravní cesty, s.o.
Dlážděná 1003/7
Nové Město
110 00 PRAHA



OPĚRA 01

OPĚRA 02

— OCELOVÉ ZÁBRADLÍ SVAŘOVANÉ Z PROFILŮ L
— PLINOSTĚNNÁ NÝTOVANÁ OCELOVÁ KONSTRUKCE
— KAMENNÁ OPĚRA 01

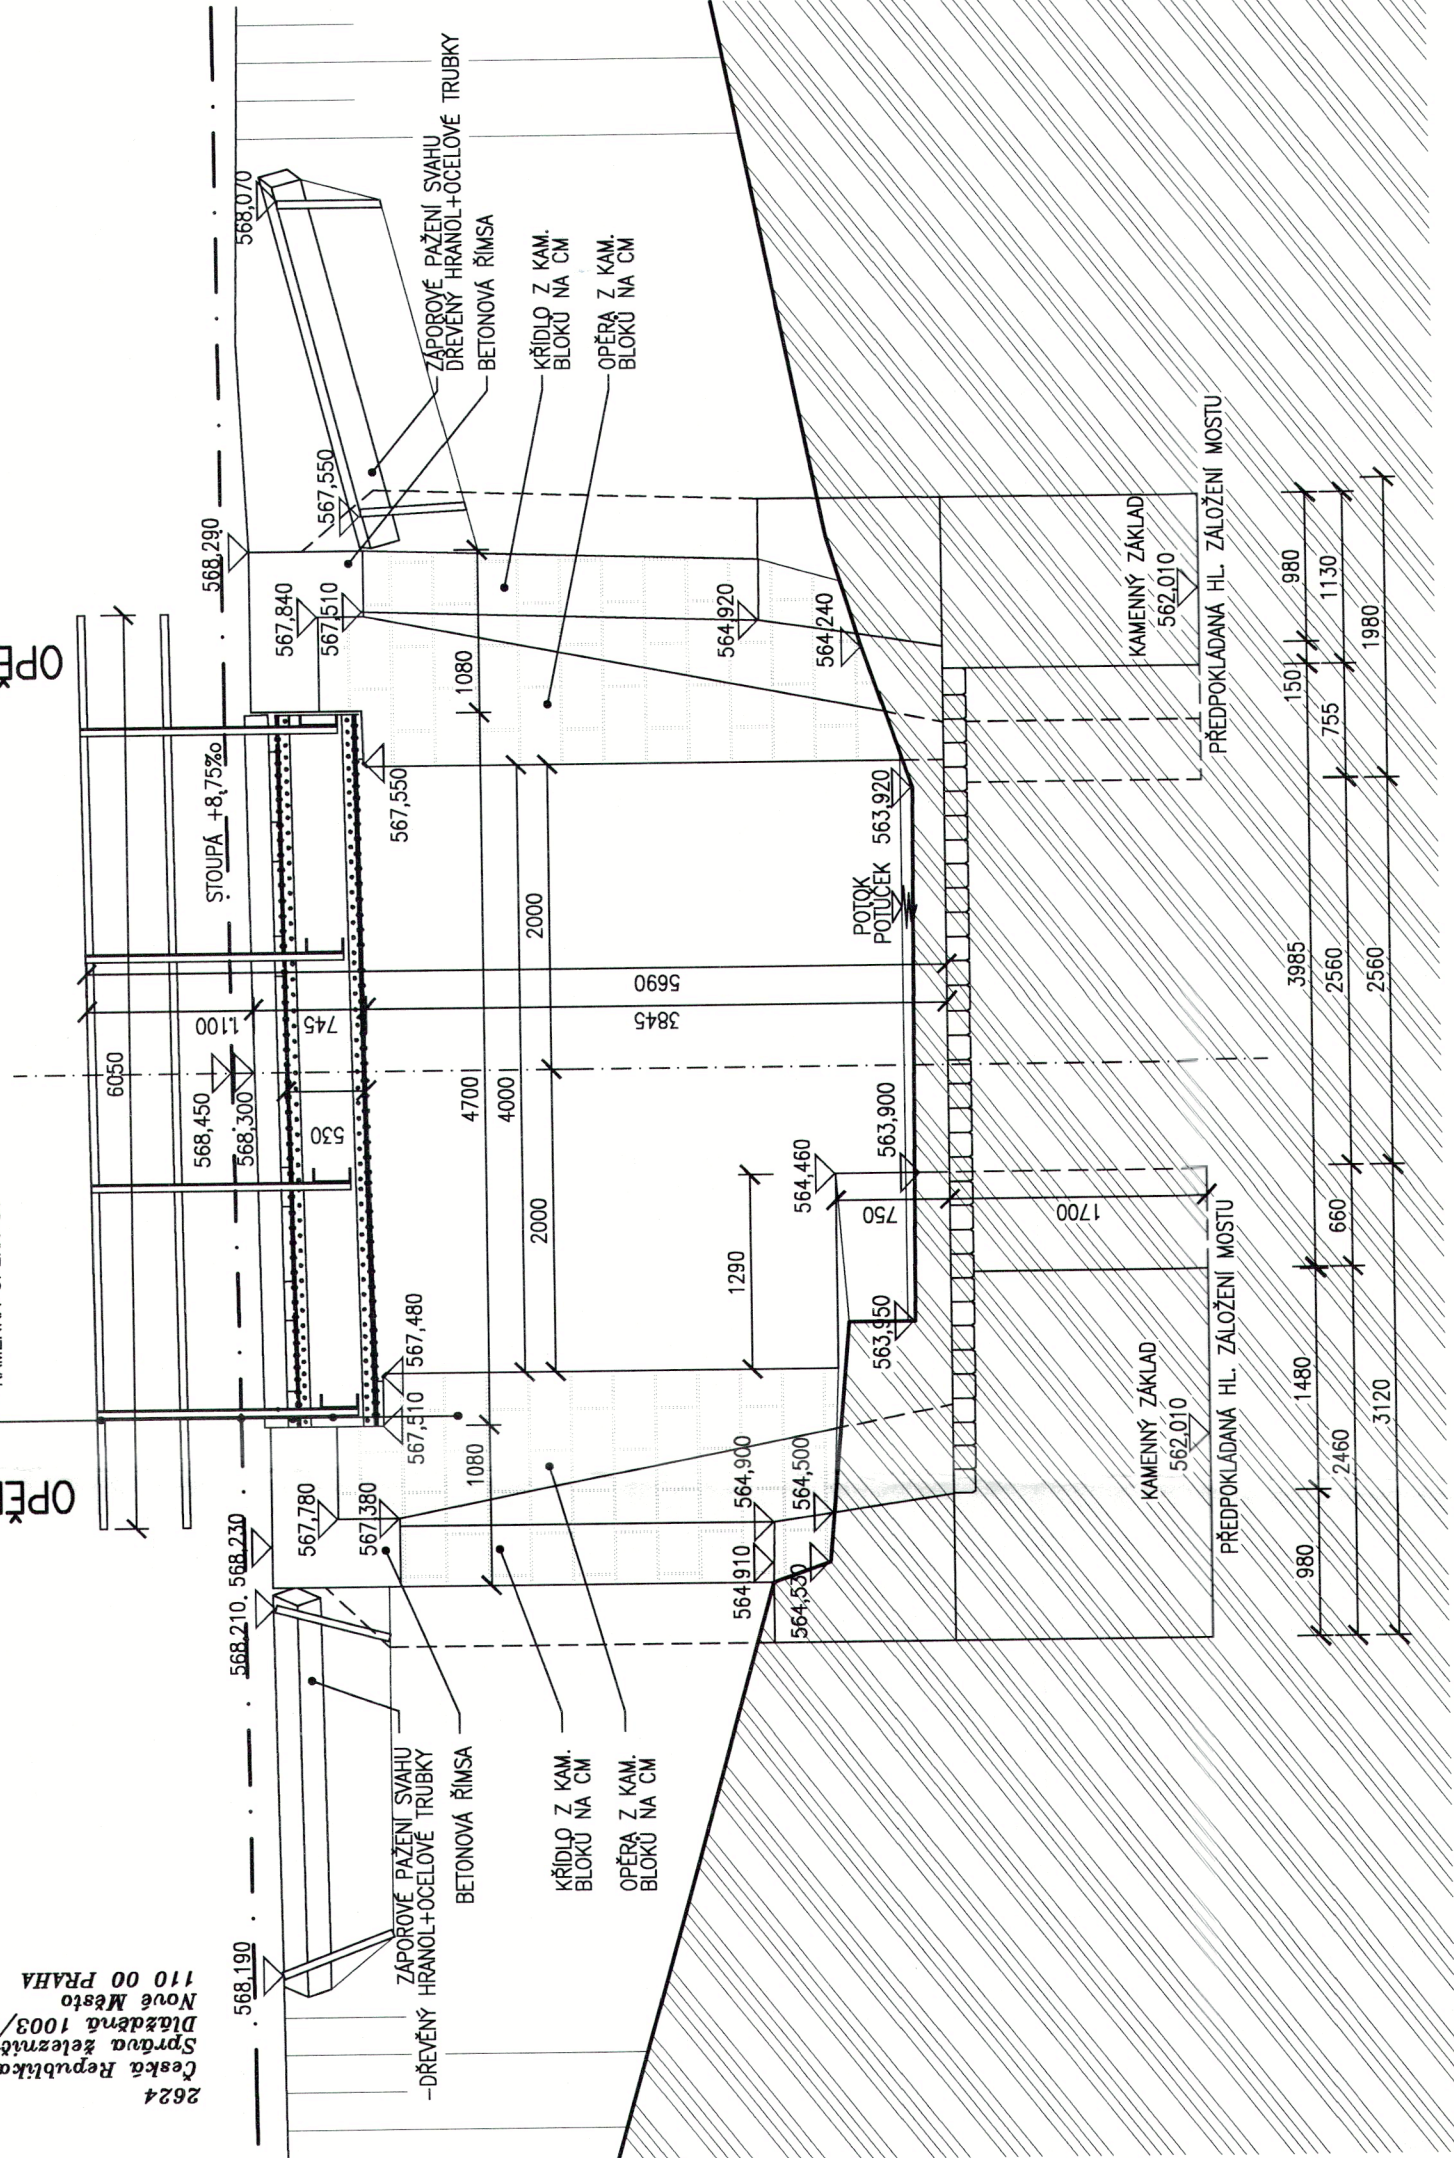

POZNÁMKY:

- ① TVAR STÁVAJÍCÍ NOSNÉ KONSTRUKCE I SPODNÍ STAVBY JE ODVOZEN Z GEODETICKÉHO ZAMĚŘENÍ A PŮVODNÍ PROJEKTOVÉ DOKUMENTACE
- ② PŘI STAVEBNÍ ÚPRAVĚ NADJEZDU NUTNO RESPEKTOVAT PODZEMNÍ A NADZEMNÍ INŽENÝRSKÉ SÍTĚ PŘED ZAHÁJENÍM STAVEBNÍCH PRACÍ BUDOU JEDNOTLIVÉ PODZEMNÍ SÍTĚ VYTÝČENY SVÝMI SPRÁVCI

LEGENDA:

— HRANICE POZEMKU KN
1044/1 PARCELNÍ ČÍSLO KN

DÚ: 08 POLIČKA - BOROVÁ U POLIČKY

TÚ: 2011 - SVITAVY (MIMO) - ŽDÁREC U SKUTČE (MIMO)

SOUŘADNICOVÝ SYSTÉM: S-JTSK
VÝŠKOVÝ SYSTÉM: B.p.v.



OZNAČENÍ	POPIS ZMĚNY	DATUM	PODPIS
HIP	ZODP. PROJEKTANT	VYPRACOVAL	KONTROLOVAL
ING. JIŘÍ JANÍK	ING. MARTIN VAŠÁK	Bc. IVANA STRAČÁNKOVÁ	ING. JIŘÍ JANÍK
	<i>Ing. Janík</i>	<i>/ Stračánková</i>	
INVESTOR: SPRÁVA ŽELEZNIČNÍ DOPRAVNÍ CESTY, s.o., DLÁŽDĚNÁ 1003/7, 110 00 PRAHA			
KRAJ: PARDUBICKÝ	ORP: POLIČKA	KATASTR: OLDŘIŠ U POLIČKY	
STAVBA: STAVEBNÍ ÚPRAVA MOSTU V KM 24,327 TRATI SVITAVY - ŽDÁREC U SKUTČE			
ČÁST: SO 01 - MOST V KM 24,327			
PŘÍLOHA: STÁVAJÍCÍ STAV - POHLED NA NÁVODNÍ STRANU			
FORMÁT 3 x A4			
DATUM ŘÍJEN 2009			
STUPEŇ P			
ČÍSLO ZAK. 2009228			
MĚŘÍTKO 1:50			
ČÍSLO PŘÍLOHY: ČÍSLO PARÉ: 3			
E.1.4.1.02.04			



IM-PROJEKT,
Inženýrské a mostní konstrukce, s.r.o.
Vodní 1, 602 00 BRNO
tel: 533 446 080-2
fax: 533 446 089
im-projekt@im-projekt.cz
PROJEKT www.im-projekt.cz