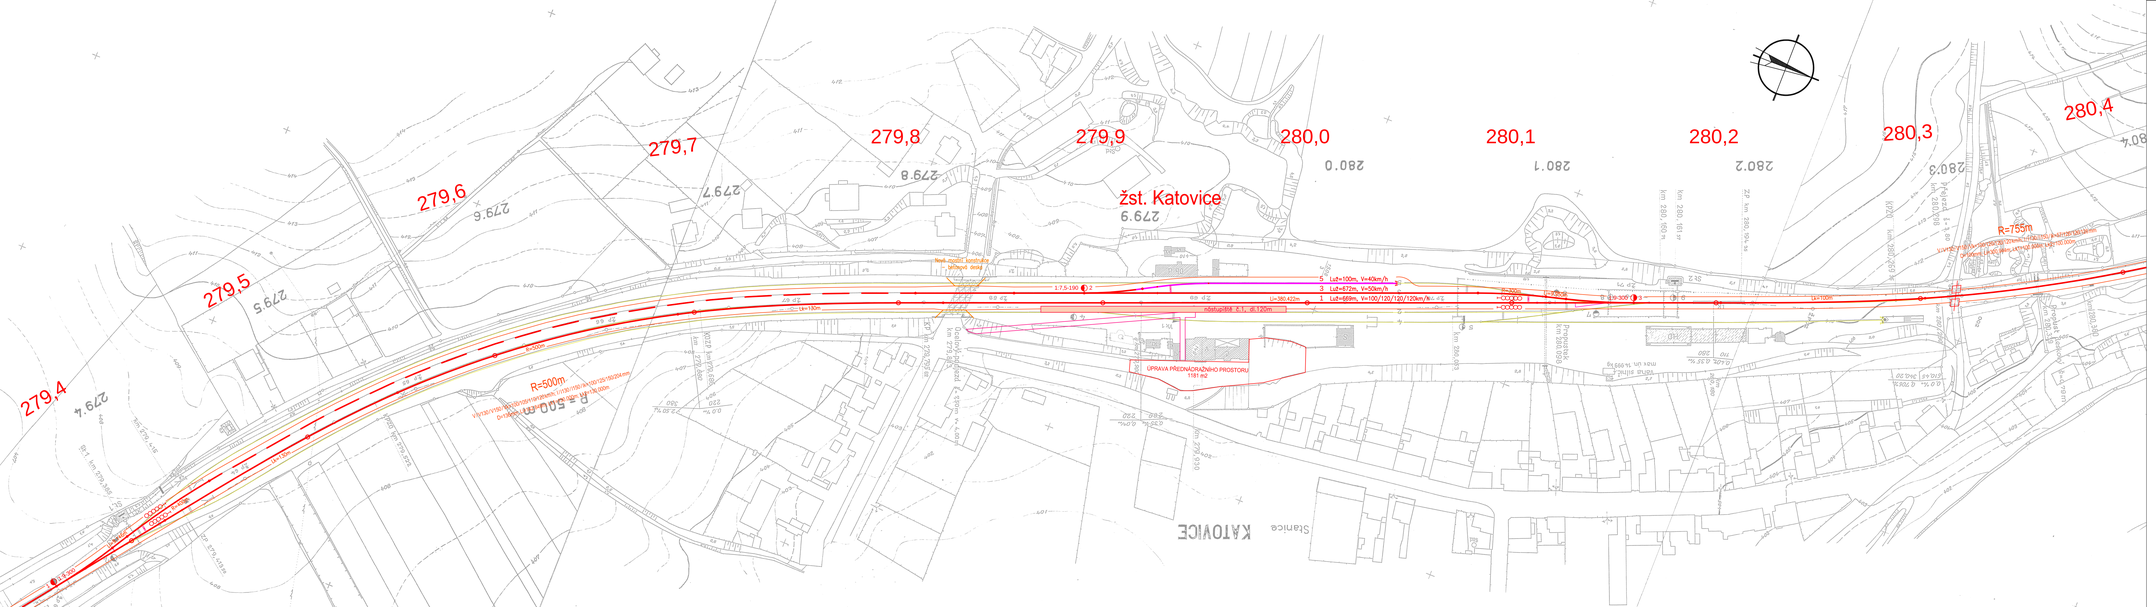
279,4
279,5
279,6
279,7
279,8
279,9
280,0
280,1
280,2
280,3
280,4
žst. Katovice
R=500m
R=755m
UPRAVA PŘEDNÁDRAŽNÍHO PROSTORU
1181 m2
Dlouhá 1 038 m
Dlouhá 1 038 m
Dlouhá 1 038 m