žst. Strakonice
km 272,438 = 0,000 = 49,615

Schéma sledu
železničních stanic
a zastávek

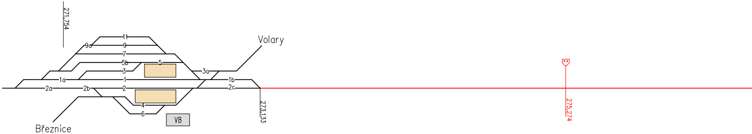
271,754
11
9a
9
7
5b
5
3
3a
1a
1
1b
2a
2b
2
2c
4
6
VB
Volary
Březnice
273,133
275,274

Dopravní koleje	počet	
	délka (č. koleje) [m]	
Nástupiště	délka (č. koleje) [m]	
	typ	
	výška [mm]	
Žel. svršek S49 T UIC 60 R 65 beton dřevo	1.kolej kolejnice: typ a rok zprovoznění	2015 2026
	1.kolej pražce: typ a rok zprovoznění	2015 2026
	2.kolej kolejnice: typ a rok zprovoznění	
	2.kolej pražce: typ a rok zprovoznění	
Mosty a tunely	evidenční km	272,724 273,254 273,550 273,645 273,736 274,869 275,804
	délka [m]	46,44 10,00 44,60 14,70 22,80 16,90 11,20
		272 273 274 275 276
	stav objektu	1/1 1/1 1/11/11/1 1/1 1/1
Zabezpečovací zařízení	kategorie	III. III.
	typ	Elektronický typ AH
	rok aktivace/rekonstrukce	2015 2026
Sdělovací zařízení	Traťový radiový systém	GSM-R GSM-R
	kód VZ	ETCS ETCS
Úrovňové přejezdy	evidenční km	275,274
	typ	PZM2U
	třída komunikace	ÚK – uzamčen
	rok aktivace/rekonstrukce	2026
Trakce 3 kV ss 25 kV 50 Hz	elektrizace	
	staničení	
	rok instalace	2015 2026
Napájení	trakční měnírny / spínací stanice	TNS Strakonice
	staničení	272,400
	stav	2015
Traťová rychlost [km/h]	Dynamický průběh rychlosti [km/h] R, loko ř.380+450t, využití V_{150} Os, jednotka 650, využití V_{150} V_{stav} V V_{130} V_{150} V_k Tam >>> <<< Zpět	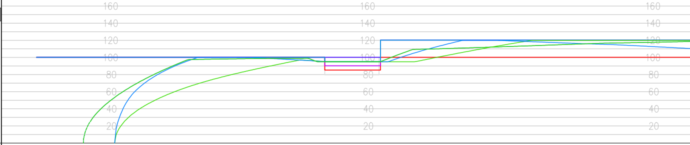
Staničení		272 273 274 275 276

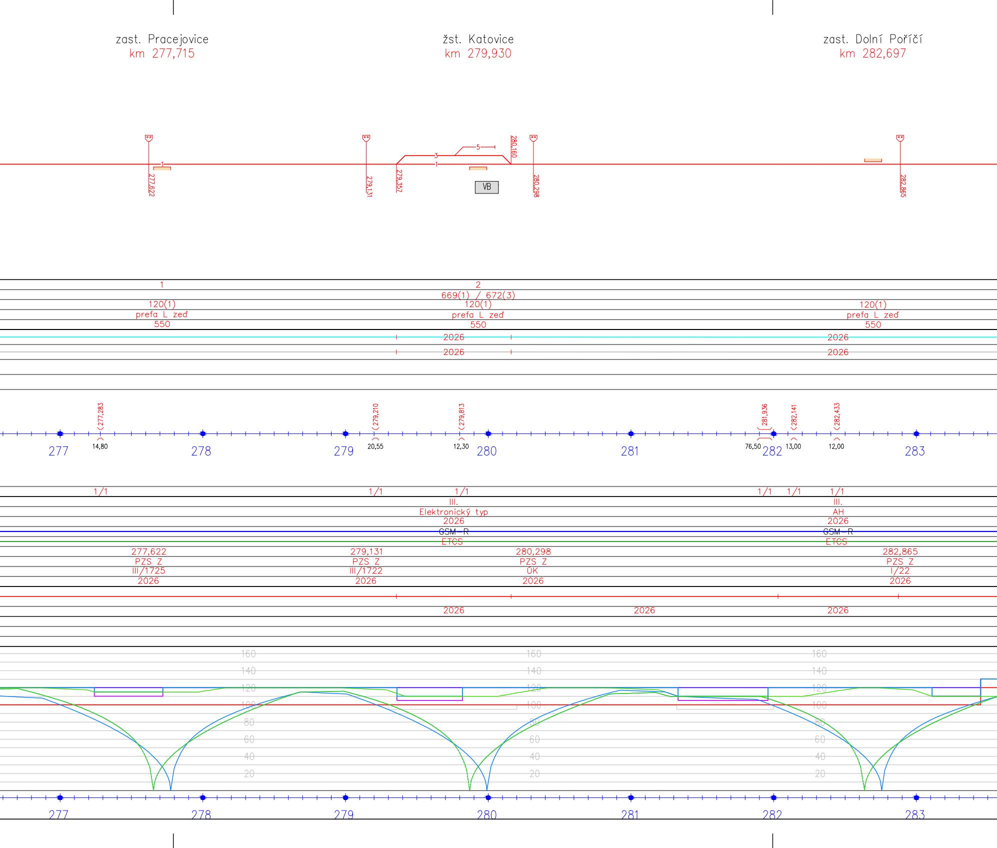
zast. Pracejovice
km 277,715
žst. Katovice
km 279,930
zast. Dolní Poříčí
km 282,697
277,622
279,131
279,357
3
5
1
280,160
280,298
VB
282,865
1
2
669(1) / 672(3)
120(1)
prefa L zeď
550
120(1)
prefa L zeď
550
120(1)
prefa L zeď
550
2026
2026
2026
2026
277,283
14,80
279,210
20,55
279,813
12,30
281,936
76,50
282,141
13,00
282,433
12,00
277
278
279
280
281
282
283
1/1
1/1
1/1
1/1
1/1
1/1
III.
Elektronický typ
2026
GSM-R
ETCS
III.
AH
2026
GSM-R
ETCS
277,622
PZS Z
III/1725
2026
279,131
PZS Z
III/1722
2026
280,298
PZS Z
ÚK
2026
282,865
PZS Z
I/22
2026
2026
2026
2026
160
140
120
100
80
60
40
20
277
278
279
280
281
282
283

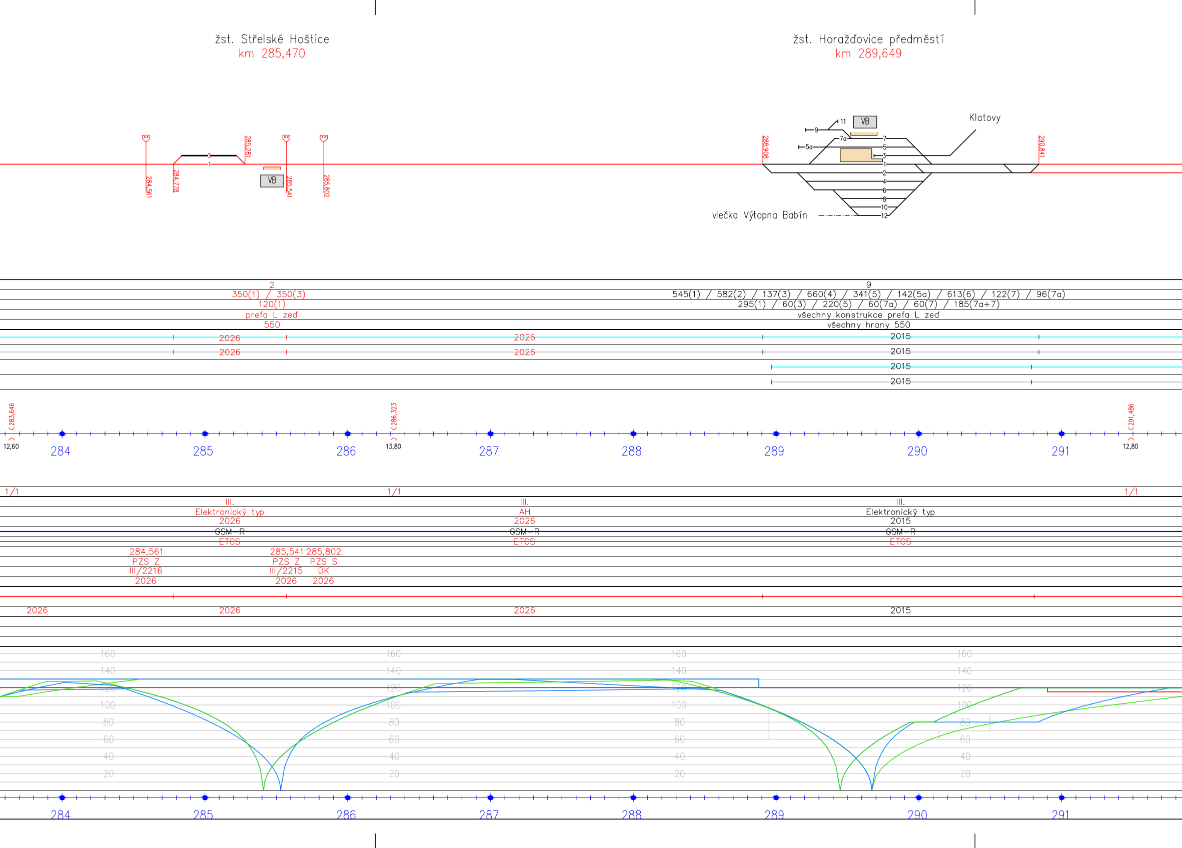
žst. Střelské Hoštice
km 285,470
žst. Horažďovice předměstí
km 289,649
Klatovy
VB
VB
vlečka Výtopna Babín
284,561
284,778
285,281
285,541
285,802
288,908
290,841
2
350(1) / 350(3)
120(1)
prefa L zeď
550
9
545(1) / 582(2) / 137(3) / 660(4) / 341(5) / 142(5a) / 613(6) / 122(7) / 96(7a)
295(1) / 60(3) / 220(5) / 60(7a) / 60(7) / 185(7a+7)
všechny konstrukce prefa L zeď
všechny hrany 550
2026
2026
2026
2026
2015
2015
2015
2015
283,646
286,323
291,496
12,60
13,80
12,80
284
285
286
287
288
289
290
291
1/1
1/1
1/1
III.
Elektronický typ
2026
GSM-R
ETCS
III.
AH
2026
GSM-R
ETCS
III.
Elektronický typ
2015
GSM-R
ETCS
284,561
PZS Z
III/2216
2026
285,541 285,802
PZS Z PZS S
III/2215 ÚK
2026 2026
2026
2026
2026
2015
160
140
120
100
80
60
40
20

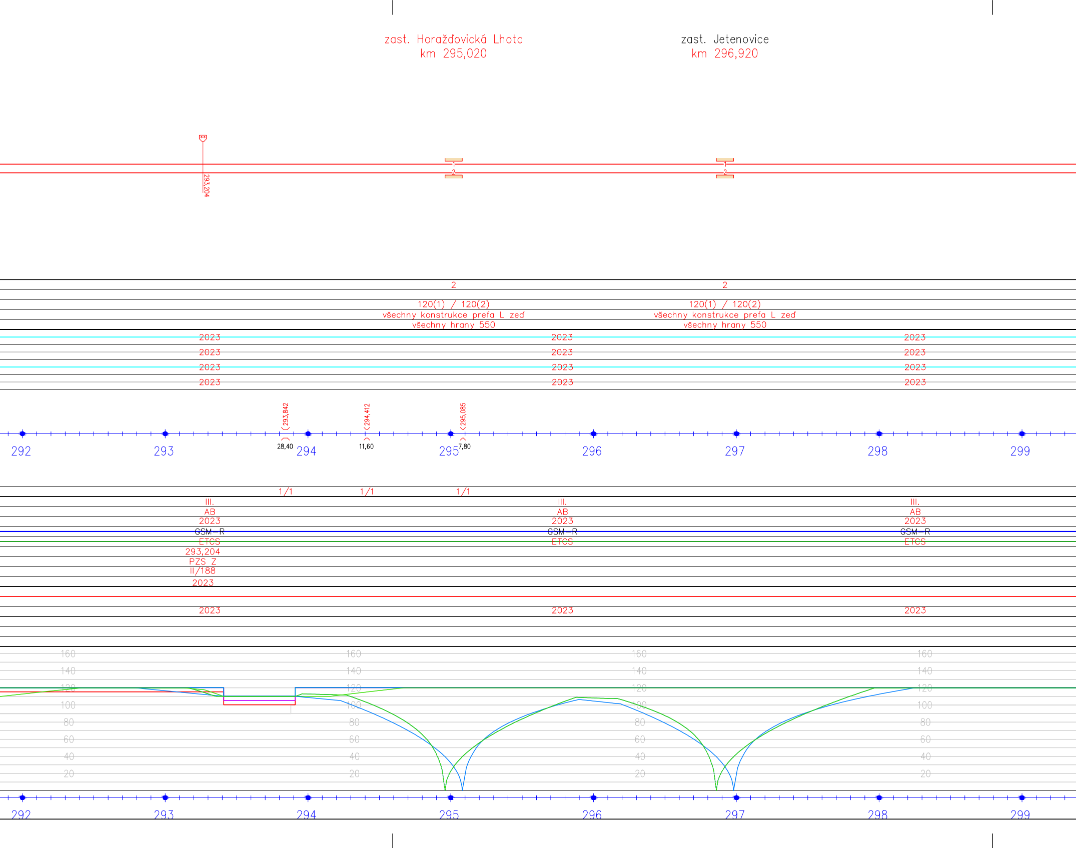
zast. Horažďovická Lhota
km 295,020
zast. Jetenovice
km 296,920
293,204
1
2
1
2
2
2
120(1) / 120(2)
všechny konstrukce prefa L zeď
všechny hrany 550
120(1) / 120(2)
všechny konstrukce prefa L zeď
všechny hrany 550
2023
2023
2023
2023
2023
2023
2023
2023
2023
2023
2023
2023
293,842
294,412
295,085
28,40
11,60
7,80
292
293
294
295
296
297
298
299
1/1
1/1
1/1
III.
AB
2023
GSM-R
ETCS
293,204
PZS Z
II/188
2023
III.
AB
2023
GSM-R
ETCS
III.
AB
2023
GSM-R
ETCS
2023
2023
2023
160
140
120
100
80
60
40
20
160
140
120
100
80
60
40
20
160
140
120
100
80
60
40
20
160
140
120
100
80
60
40
20
292
293
294
295
296
297
298
299

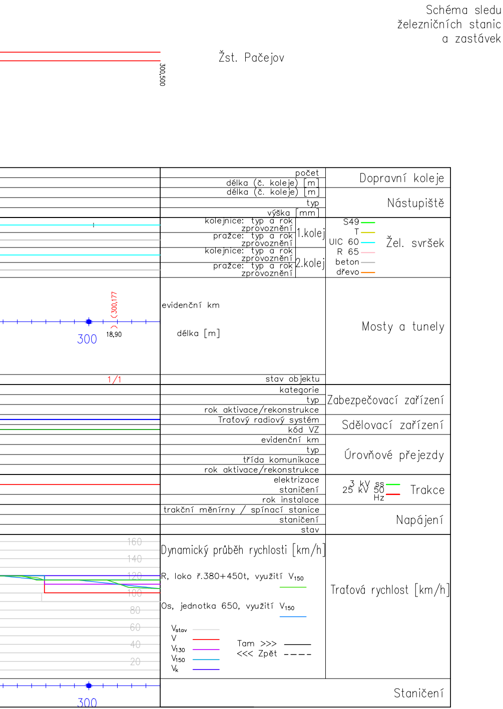
Schéma sledu
železničních stanic
a zastávek
Žst. Pačejov
300,500
počet
délka (č. koleje) [m]
délka (č. koleje) [m]
Dopravní koleje
typ
výška [mm]
Nástupiště
kolejnice: typ a rok
zprovoznění
pražce: typ a rok
zprovoznění
1.kolej
kolejnice: typ a rok
zprovoznění
pražce: typ a rok
zprovoznění
2.kolej
S49
T
UIC 60
R 65
beton
dřevo
Žel. svršek
300,177
18,90
300
evidenční km
délka [m]
Mosty a tunely
1/1
stav objektu
kategorie
typ
rok aktivace/rekonstrukce
Zabezpečovací zařízení
Traťový radiový systém
kód VZ
Sdělovací zařízení
evidenční km
typ
třída komunikace
rok aktivace/rekonstrukce
Úrovňové přejezdy
elektrizace
staničení
rok instalace
3 kV ss
25 kV 50 Hz
Trakce
trakční měnírny / spínací stanice
staničení
stav
Napájení
160
140
120
100
80
60
40
20
Dynamický průběh rychlosti [km/h]
R, loko ř.380+450t, využití V150
Os, jednotka 650, využití V150
Vstav
V
V130
V150
Vk
Tam >>>
<<< Zpět
Traťová rychlost [km/h]
300
Staničení

Číslo změny:	Obsah změny:	Datum změny:
01	-	-
02	-	-
03	-	-

Investor:

SŽDC, s.o.
Dlážděná 1003/7
110 00 Praha 1

Objednatel:

SŽDC, s.o.
Stavební správa západ
Sokolovská 278
190 00 Praha 9

Sdružení "SUDOP+MP Studie: ČeskéBudějovice - Plzeň ", Vedoucí sdružení:

SUDOP PRAHA a.s.
Olšanská 1a, 130 80 Praha 3
tel.: +420 267 094 111
fax: +420 224 230 316
e-mail: praha@sudop.cz

Hlavní inženýr projektu:
ING. ANDREA PLIŠKOVÁ

Garant profese:
-

Člen sdružení:

METROPROJEKT PRAHA a.s.
nám. I. P. Pavlova 2/1786, 120 00 Praha 2
tel.: +420 296 154 105
e-mail: info@metroprojekt.cz

Středisko:
S60 DOPRAVNÍCH STAVEB (METROPROJEKT a.s.)

Vedoucí střediska:	*Odpovědný projektant SO, IO, PS:*	*Vypracoval:*	*Kontroloval:*
ING. PETR ZOBAL	ING. PETR HOFMAN	ING. PETR HOFMAN	ING. JAN NOSEK

Název akce:

Studie proveditelnosti
Modernizace trati České Budějovice - Plzeň

Číslo smlouvy: 16-277.205

Projektový stupeň: SP

Část:

Výkresová část

Datum: 11/2016

Číslo části: B

Název přílohy:

Traťový pasport, varianta A(mod),Ap(mod),Bp,Dp,Ep,Fp
úsek Strakonice - Pačejov

Měřítko: 1:20 000

Počet formátů: 9 x A4

Číslo přílohy: 5.2.3

DOKUMENT LZE UŽÍVAT POUZE VE SMYSLU PŘÍSLUŠNÉ SMLOUVY O DÍLO. ŽÁDNÁ JEHO ČÁST NEMŮŽE BÝT DLE ZÁKONA č.121/2000 Sb. KOPÍROVÁNA NEBO JINÝM ZPŮSOBEM ROZŠIŘOVÁNA BEZ SOUHLASU SUDOP PRAHA a.s.