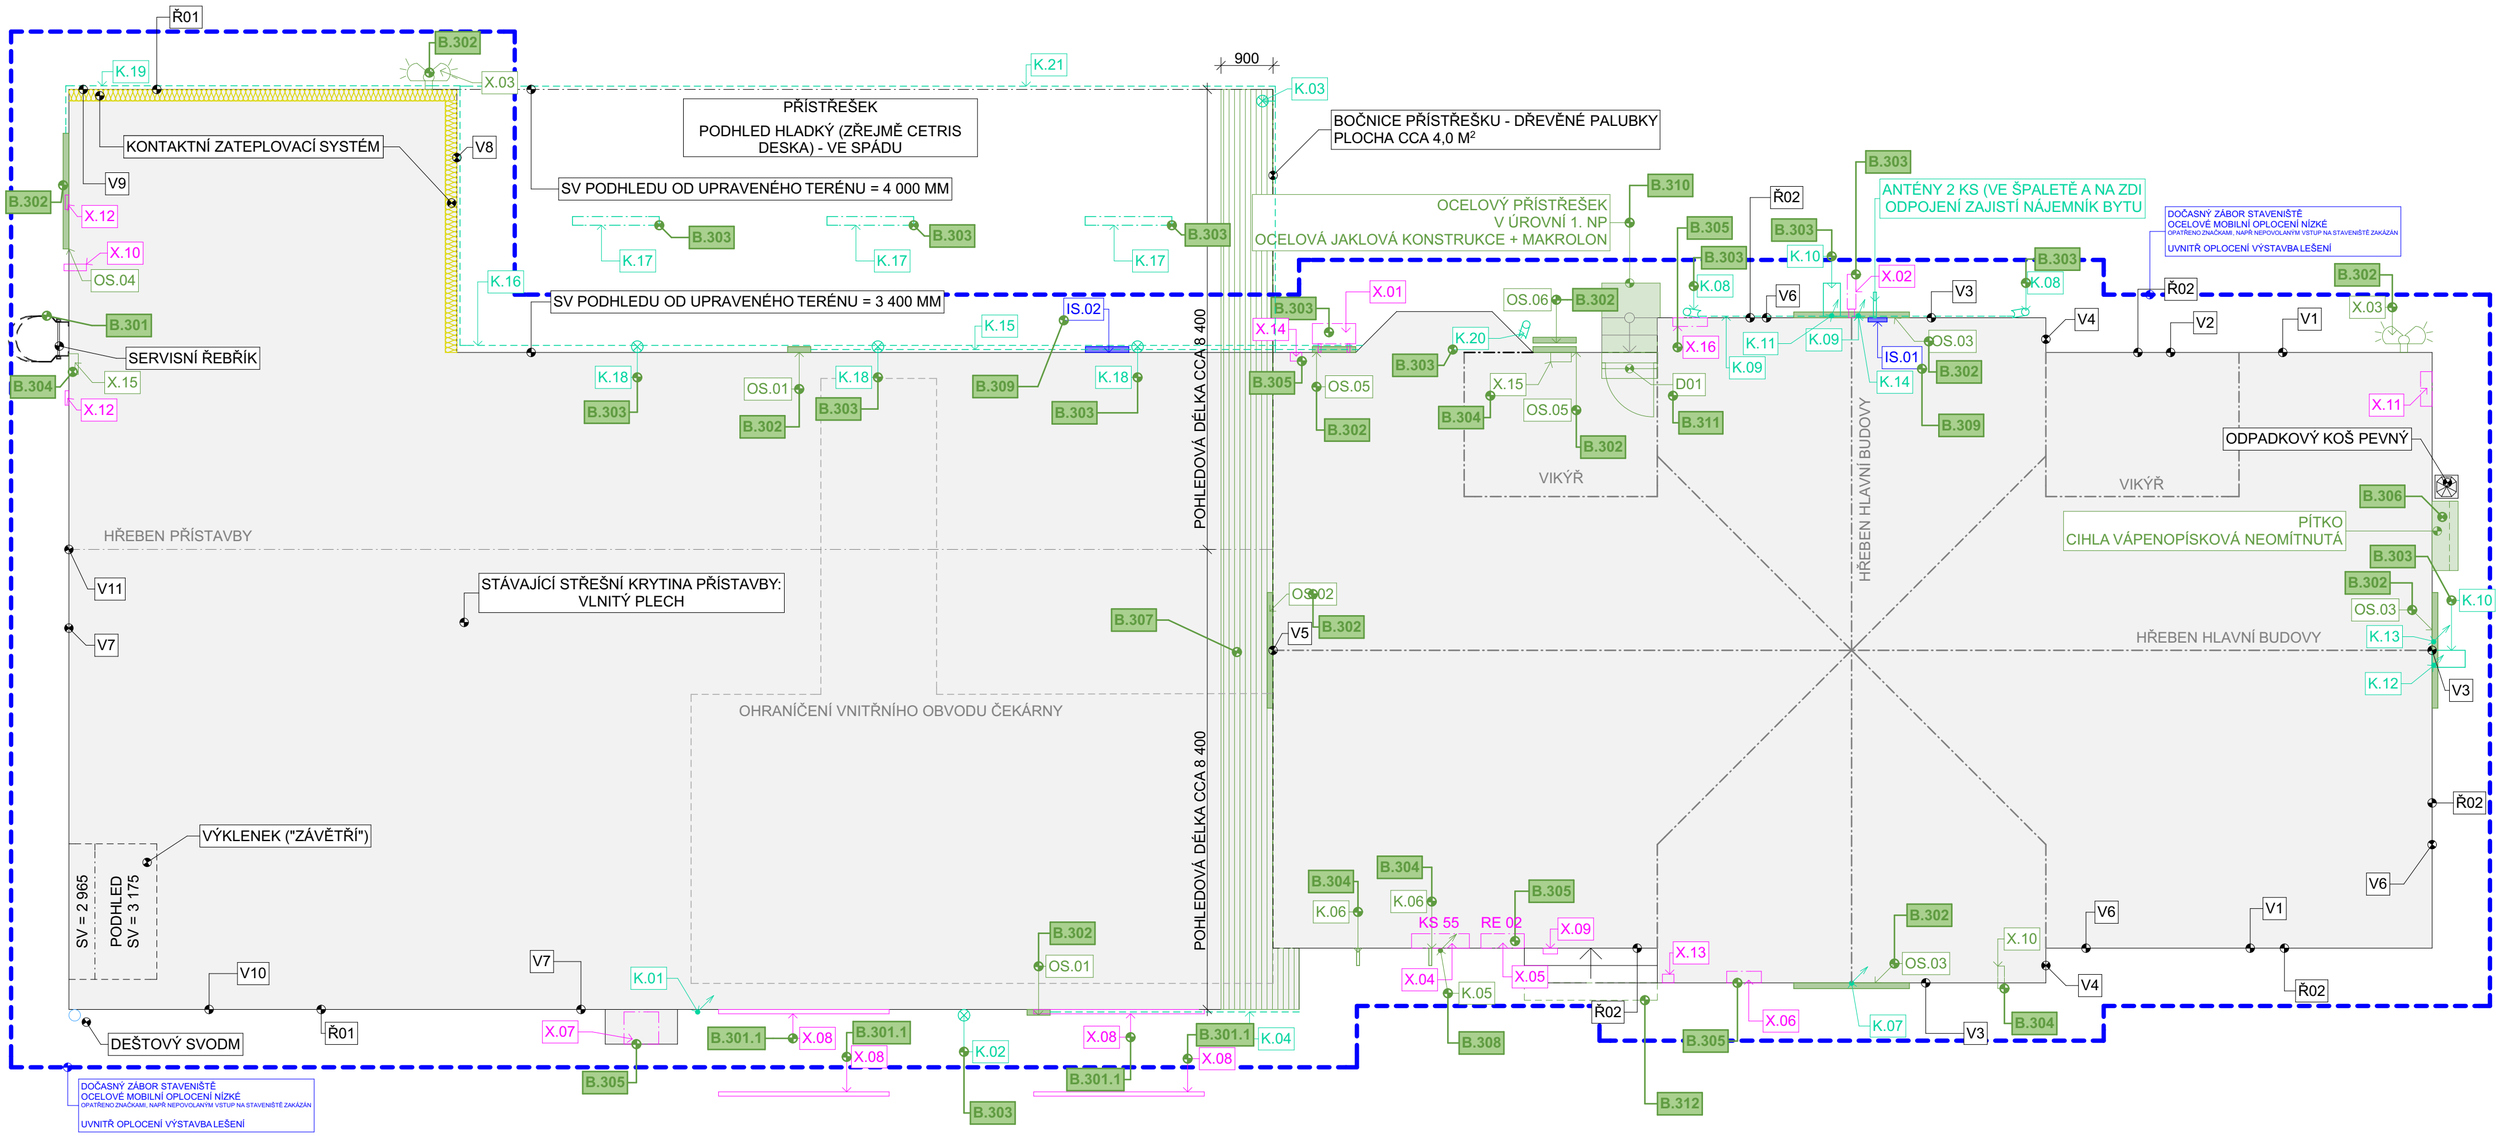

POZNÁMKY: POPIS POSTUPU PRACÍ:
1. VEŠKERÁ KABELÁŽ DLE POPISU VE STÁVAJÍCÍM STAVU (VEDENA VOLNĚ, NEBO VOLNĚ V PVC LIŠTÁCH):
LIŠTY BUDOU ODMONTOVÁNY, KABEL BUDE PONECHÁN. NÁSLEDNĚ VE STEJNÉ TRASE BUDE V OMÍTCE A ČÁSTEČNĚ VE ZDĚNÉ KONSTRUKCI VYFRÉZOVÁNA (VYSEKÁNA) DRÁŽKA ROZMĚRU 50x50 MM. KABEL BUDE DO TÉTO DRÁŽKY ZAPRAVEN A BUDE ZASÁDROVÁN ABY V DRÁŽCE DRŽEL. POKUD BUDE KABEL KRÁTKÝ, BUDE NASTAVEN STEJNÝM DRUHEM KABELU (NENÍ ZNÁM - MUSÍ STANOVIT GENERÁLNÍ DODAVATEL NA STAVBĚ A KONZULTOVAT S INVESTOREM). V ROZPOČTU JE UVAŽOVÁNO, ŽE KE KAŽDÉ KABLEÁŽI (DLE OZNAČENÍ V PŮDORYSU STÁVAJÍCÍHO STAVU) BUDE PŘIPOČTEN 1 BM KABELU A 2 KS SVORKY PRO PROPOJENÍ KABELU.

2. CELÁ PLOCHA FASÁDY (OMÍTKA) BUDE DUKLADNĚ ZKONTROLOVÁNA. V OMÍTCE SE NACHÁZEJÍ DROBNÉ TRHLINY. MÍSTY SE NA OMÍTCE VYSKYTUJÍ DUTÁ MÍSTA A MÍSTA, KDE JE OMÍTKA ODTRŽENA OD PODKLADU. TYTO MÍSTA BUDOU V DOSTATEČNÉ PLOŠE OPRAVENA = OTLUČENÍ STÁVAJÍCÍ OMÍTKY V POŠKOZENÝCH MÍSTECH. OMÍTKA BUDE OTLUČENA AŽ NA ZDIVO, NÁSLEDNĚ BUDE OČIŠTĚNO A ODPRAŠNĚNO. PD A ROZPOČET UVAŽUJE PLOCHU 10-15 %

3. CELÁ PLOCHA FASÁDY BUDE PO OTLUČENÍ NESOUDRŽNÝCH MÍST OČIŠTĚNA = OTRYSKÁNA TLAKOVOU VODOU A POVRCH SE NECHÁ DŮKLADNĚ PROSCHNOUT. NÁSLEDNĚ BUDE PROVEDENA HLOUBKOVÁ PENETRACE CELÉ ŘEŠENÉ PLOCHY.

4. DLE VYZNAČENÉ PLOCHY V PŮDORYSU JE PATRNÉ, ŽE ČÁST FASÁDY JE ZATEPLENA KZS. I TATO PLOCHA BUDE OPRAVENA. NACHÁZÍ SE ZDE MECHANICKÉ POŠKOZENÍ (10% PLOCHY). TOTO MÍSTO BUDE OPRAVENO TAK, ŽE SE DO OMÍTKY VYŘÍZNE ČTVRTEK (200 MM DO STRAN NAVÍC OPROTI POŠKOZENÍ). POKUD SE OBJEVÍ DÍRA V EPS, BUDE ZAPĚNANA. NÁSLEDNĚ BUDE NA STÁVAJÍCÍ ARMOVACÍ TKANINU DO CEMENTOVÉHO TMELU VLOŽENA NOVÁ A BUDE ZASTŘENA CEMENTOVOU LEPÍCÍ HMOTOU.

5. SOKL: PRO OMÍTUTÝ SOKL (V7) PLATÍ TO SAMÉ JAKO BOD 2.

6. SOKL KAMENNÝ: BUDE OČIŠTĚN TLAKOVOU VODOU OD BARVY A NEŠISTOT, DÁLE BUDE OČIŠTĚN JEHLIČKOVÝM TRYSKÁNÍM

7. SOKL OMÍTNUTÝ: BUDE OTLUČENA STÁVAJÍCÍ OMÍTKA NA ZDIVO

8. OPLECHOVÁNÍ PARAPETŮ OKENNÍCH OTVORŮ: POZINKOVANÝ NATŘENÝ PLECH = KOMPLET DEMONTÁŽ. JEDNÁ SE O CELKEM 62 BĚŽNÝCH METRŮ (RŠ=CCA 290 MM) - PŘESNÝ POČET VŠAK MUSÍ OVĚŘIT A STANOVIT GENERÁLNÍ ZHOTOVITEL DLE SKUTEČNOSTI.

9. PRVKY, KTERÉ BUDOU NA FASÁDĚ PONECHÁNY, BUDOU CHRÁNĚNY PROTI POŠKOZENÍ (OBALENÍ TVRDOU PVC FOLIÍ)

10. PRVKY, KTERÉ NEJSOU UVEDENY A BUDOU NA FASÁDĚ PŘI REALIZACI NALEZENY NEJSOU ŘEŠENY TOUTO PD - NUTNO KONZULTOVAT S INVESTOREM AKCE, JAKÁ UPRAVA BUDE S TÍMTO PRVKEM ŘEŠENA

B.301 OTRYSKÁNÍ (OBROUŠENÍ) OCELOVÉ KONSTRUKCE ŽEBŘÍKU OD KOROZE
B.301.1 DEMONTÁŽ STÁVAJÍCÍHO ZÁBRADLÍ A MADLA NA BEZBARIÉROVÉ RAMPĚ. STOJKY ZÁBRADLÍ BUDOU ODŘÍZNUTY CCA 150 MM NAD ZEMÍ
B.302 ODBORNÉ DEMONTÁŽ A ODPOJENÍ OD ELEKTROINSTALACE STÁVAJÍCÍCH KONCOVÝCH PRVKŮ + LIKVIDACE (PRVKY BUDOU NOVÉ)
B.303 ODBORNÉ ODPOJENÍ OD ELEKTROINSTALACE A ODMONTOVÁNÍ STÁVAJÍCÍCH KONCOVÝCH PRVKŮ - BUDE PROVEDENA ZPĚTNÁ MONTÁŽ - PRVKY USKLADNIT NA BEZPEČNÉ MÍSTO V RÁMCI BUDOVY
- UKONČENÍ KABELÁŽE PO DOPOJENÍ A DEMONTÁŽI PRVKŮ BUDE PROVEDENO ODBORNÍKEM A NA DOBU NEZBYTNĚ NUTNOU UKONČENI POMOCÍ EL. SVOREK. VEŠKERÉ TYTO ROZVODY BUDOU ODPOJENY PO DOBU REALIZACE OD PŘÍVODU EL. ENERGIE EV. DAT
- KABELOVÉ ROZVODY K PRVKŮM, KTERÉ UŽ NEBUDOU NAPOJENY NA ROZVOD ELEKTROINSTALACE, BUDOU TRVALE UKONČENY EL. SVORKAMI A ZASLEPENY V INSTALAČNÍ KRABICI A ZAVÍČKOVÁNY PLASTOVÝM VÍČKEM
B.304 DEMONTÁŽ, ZRUŠENÍ, ZAZDĚNÍ, OMÍTNUTÍ
B.305 OTRYSKÁNÍ (OBROUŠENÍ) PLECHOVÝCH DVÍŘEK OD KOROZE
B.306 DEMONTÁŽ (ODBOURÁNÍ) STÁVAJÍCÍ ZDĚNÉ KONSTRUKCE PÍTKA - V NOVÉM STAVU BUDE DOLOŽENA ZÁMKOVÁ DLAŽBA A OPRAVENA FASÁDY NA TOMTO MÍSTĚ
B.307 DEMONTÁŽ STÁVAJÍCÍ STŘEŠNÍ KRYTINY - VLNITÝ PLECH, VČETNĚ OPLECHOVÁNÍ K VEDLEJŠÍ BUDOVĚ
B.308 ZRUŠENÍ KABELÁŽE OZNAČENÍ K05
B.309 ODMONTOVÁNÍ PRVKŮ INFORMAČNÍHO SYSTÉMU (IS.01+IS.02), PO DOKONČENÍ OPRAVY FASÁDY ZPĚTNÁ MONTÁŽ
B.310 DEMONTÁŽ PŘÍSTŘEŠKU KOMPLET
B.311 DEMONTÁŽ STÁVAJÍCÍCH DŘEVĚNÝCH DVEŘÍ S DŘEVĚNOU ZÁRUBNÍ
B.312 ŘÍMSA NAD VSTUPEM - DEMONTÁŽ STÁVAJÍCÍHO STŘEŠNÍ PLECHOVÉ KRYTINY VČETNĚ OPLECHOVÁNÍ

- PRVKY, KTERÉ MAJÍ PŮVODNÍ BARVU Z NS BUDOU PONECHÁNY - BUDOU POUZE CHRÁNĚNY PŘED POŠKOZENÍM - ZAPLACHTOVÁNÍ

- KABELÁŽ NUTNO PŘED REALIZACI OVĚŘIT = ZJISTIT DRUH A FUNKCI KABELU U SPRÁVCE OBJEKTU

- PRVKY, KTERÉ JSOU URČENY K ODBORNÉ DEMONTÁŽI A NÁSLEDNĚ MONTOVÁNY ZPĚT: POKUD INVESTOR STANOVÍ, ŽE TYTO PRVKY BUDOU (MUSEJÍ BÝT) PONECHÁNY PO DOBU REALIZACE, JE NUTNO JE PŘI REALIZACI CHRÁNIT PROTI POŠKOZENÍ

VYPRACOVAL	KONTROLOVAL	OPRÁVNĚNÁ OSOBA	CR PLAN PROJEKČNÍ ATELIÉR
PAVEL ŠUSTR	BC. LUDĚK NEDĚLKA	ING. MILAN OPLIŠTIL	ČÍSLO VÝTISKU
STAVEBNÍK	**SPRÁVA ŽELEZNIC, STÁTNÍ ORGANIZACE;** OBLASTNÍ ŘEDITELSTVÍ HRADEC KRÁLOVÉ		DATUM 02/2022
NÁZEV AKCE	**TŘEBOVICE V ČECHÁCH** DÍLČÍ OPRAVA	MÍSTO AKCE **TŘEBOVICE [581071]**	REVIZE
NÁZEV ČÁSTI	**OBJEKT SO 02 _ OPRAVA FASÁDY** B. ARCHITEKTONICKO-STAVEBNÍ ŘEŠENÍ	Č. POPISNÉ 204 / Č. POZEMKU st. 269 / KAT. ÚZEMÍ TŘEBOVICE [770469]	ÚČEL D V Z
			MĚŘÍTKO 1:75
			FORMÁT 6xA4 [A2]
			KÓTY V MM
OBSAH VÝKRESU	**SCHEMATICKÝ PŮDORYS OBJEKTU _ BOURANÉ KONSTRUKCE**		INT. ČÍSLO i23002205
			POŘ. ČÍSLO **B.02**