


PŮDORYS M 1:500

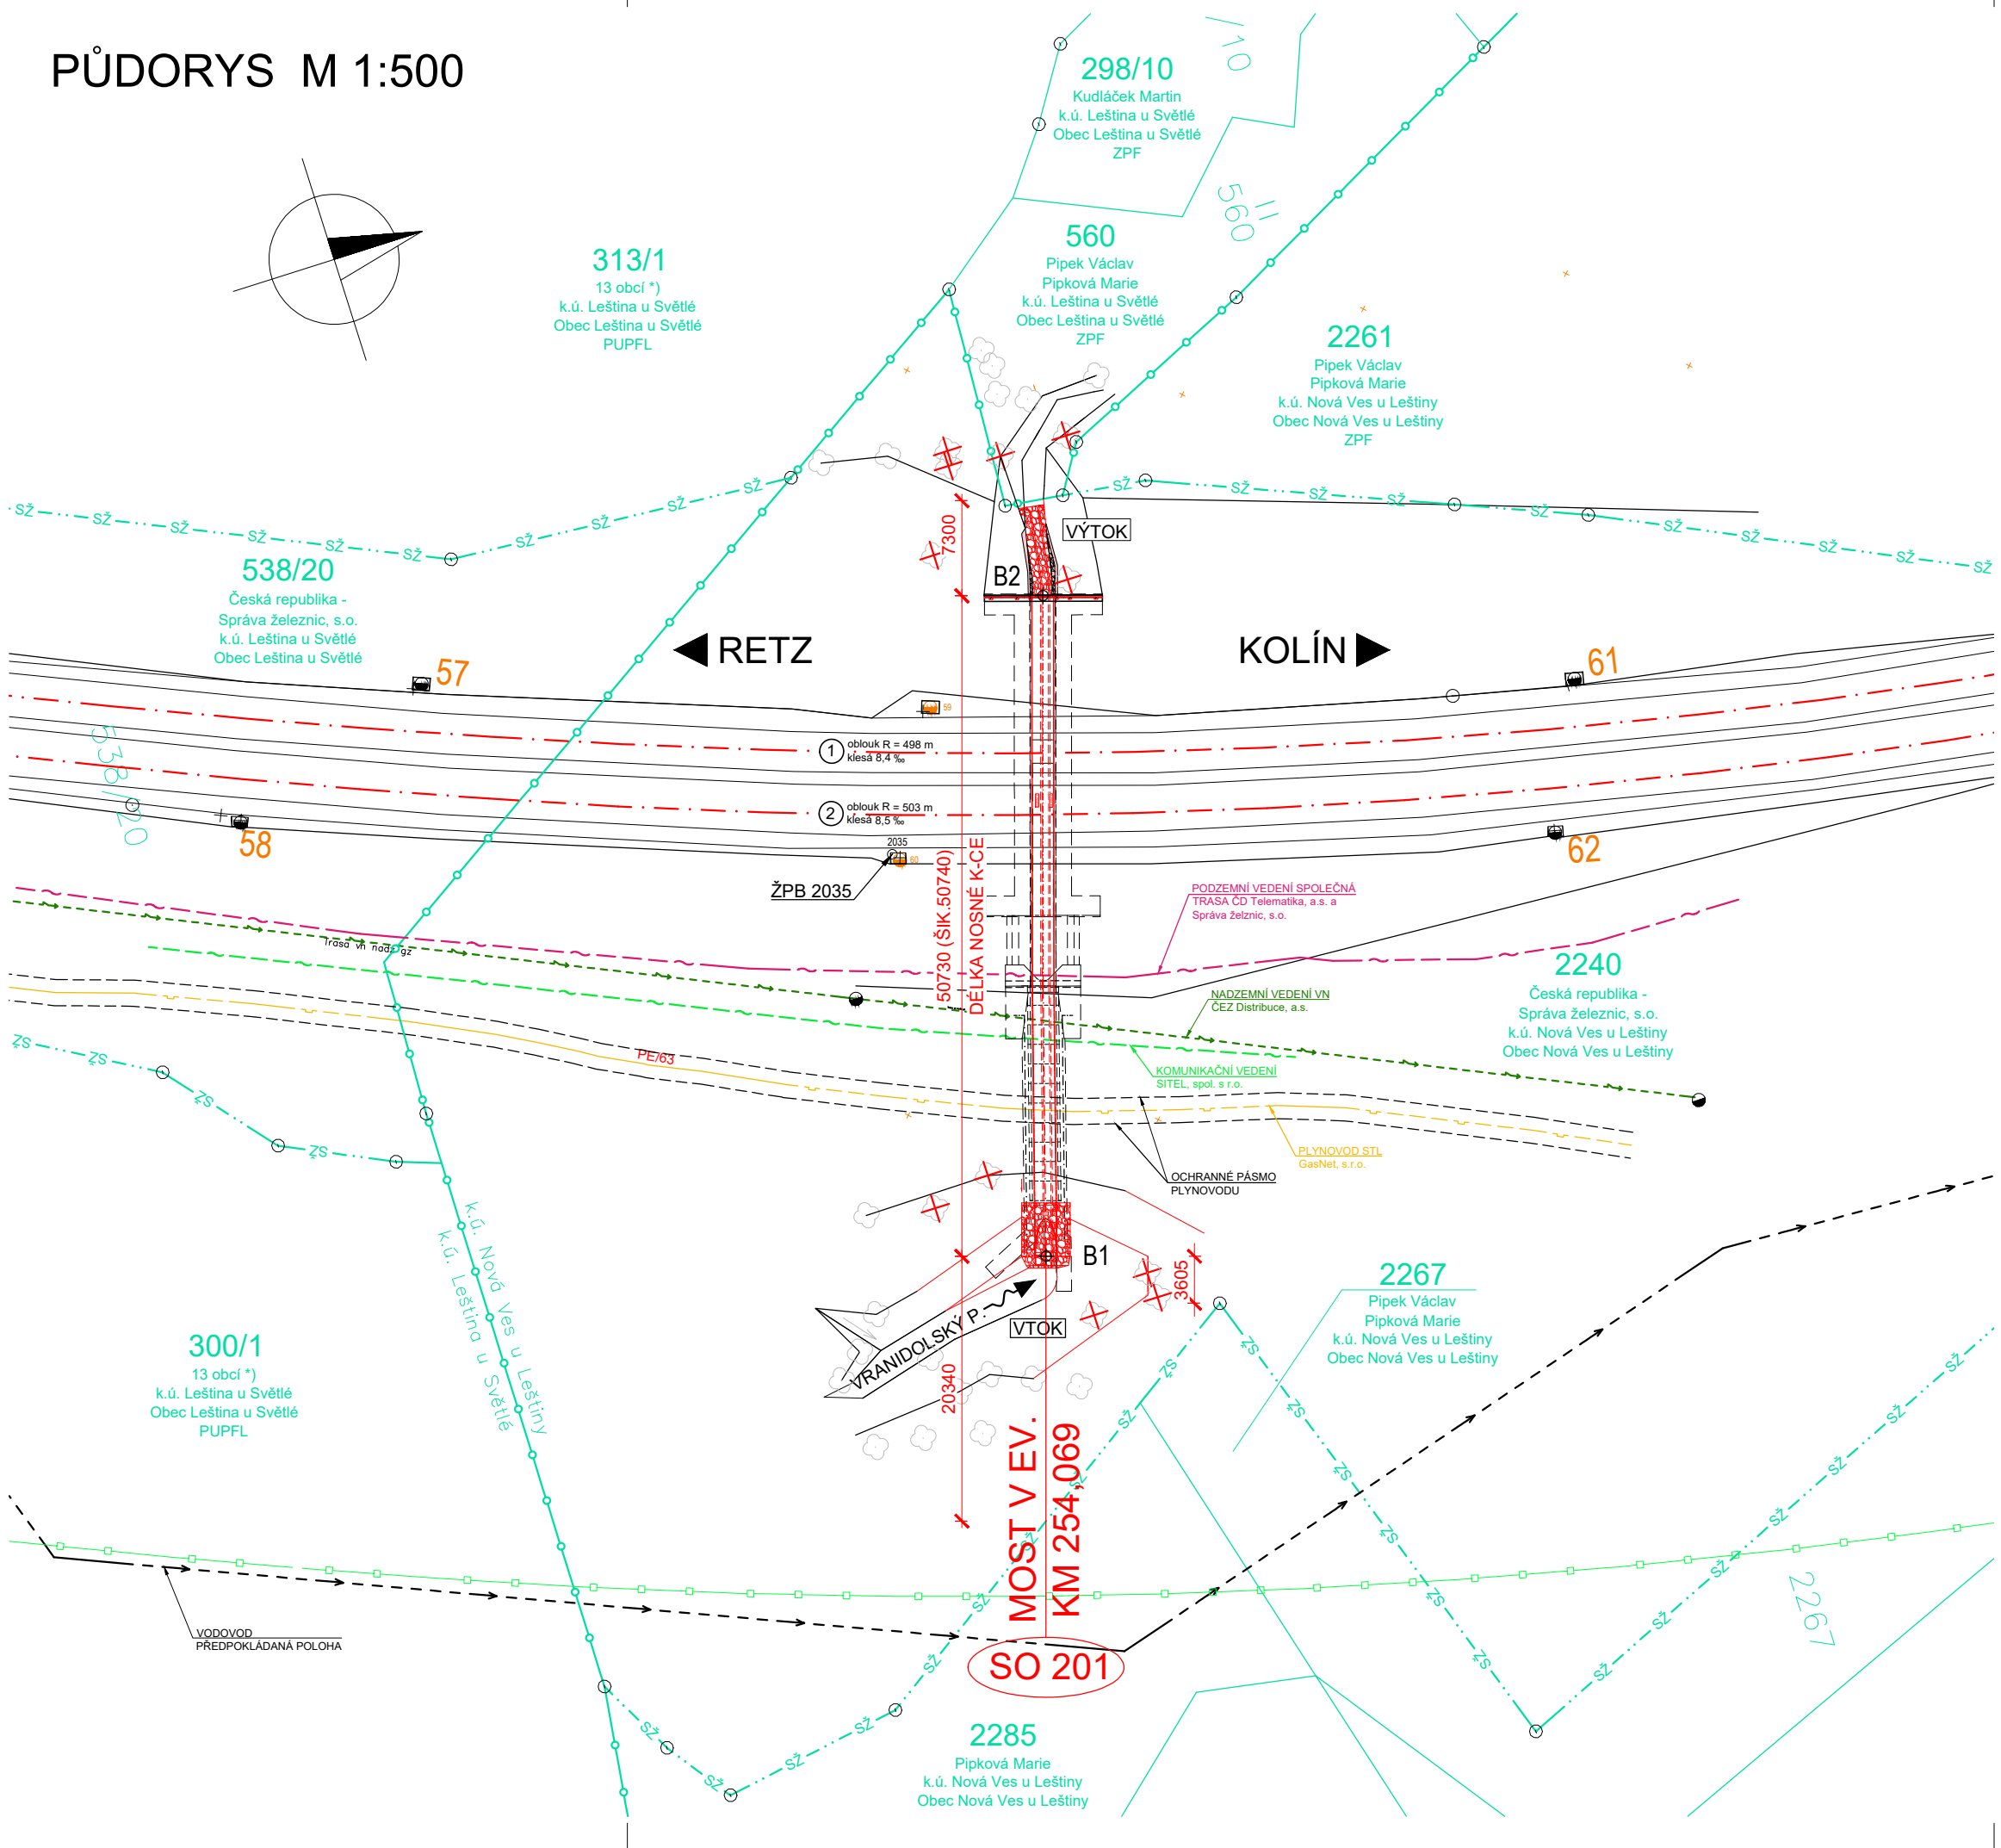

LEGENDA ČAR:

- KATASTR - HRANICE POZEMKŮ
KATASTR - HRANICE KATASTRŮ
KATASTR - HRANICE SŽ, s.o.
OCHRANNÉ PÁSMO DRÁHY
NADZEMNÍ VEDENÍ VN - ČEZ Distribuce, a.s.
PODZEMNÍ KOMUNIKAČNÍ VEDENÍ - SITEL, spol. s r.o.
PLYNOVOD STL - GasNet, s.r.o.
ZABEZPEČOVACÍ KABEL- SSZT Jihlava SŽ, s.o.
PODZEMNÍ VEDENÍ SPOLEČNÁ TRASA - ČD Telematika, a.s. a Správa Železnic, s.o.
VODOVOD - Obec Nová Ves u Leštiny

IDENTIFIKAČNÍ ÚDAJE STAVBY:

Kraj: KRAJ VYSOČINA
Okres: HAVLÍČKŮV BROD
Obec: NOVÁ VES U LEŠTINY [569 151]
Katastrální území: NOVÁ VES U LEŠTINY [705 896]

OBJEKTY STAVBY:

- SO 201 Most v km 254,069

POZNÁMKA:

- ZAMĚŘENÍ ÚZEMÍ DODAL ING. MLEJNECKÝ 06/2021 A SŽG BRNO
- JEDNÁ SE O DVOUKOLEJNOU ELEKTRIFIKOVANOU TRÁŤ, KOLEJ JE BEZSTYKOVÁ
- PŘEKÁŽKA: STÁLÁ VODOTEČ - VRANIDOLSKÝ POTOK
- V OKOLÍ STAVBY SE NACHÁZejí INŽENÝRSKÁ ZAŘÍZENÍ, TRASY SÍTÍ JSOU ZAKRESLENY ORIENTAČNĚ

VYTYČENÍ

Č.BODU	Y	X	POPIS
B1	677137,819	1086132,191	VTOK
B2	677186,242	1086117,088	VÝTOK
ŽPB 2035	677170,811	1086134,125	BOD ŽP

SOUŘADNICOVÝ SYSTÉM: S-JTSK
VÝŠKOVÝ SYSTÉM: Bpv

STAVBA:

Oprava mostu v km 254,069
na trati Retz - Kolín

OBJEDNATEL:



Správa železnic, s.o.
Oblastní ředitelství Brno
Kounicova 26
611 43 Brno



DIPONT s.r.o., projektová a inženýrská činnost
Klíšská 1432/18, 400 01 Ústí nad Labem, CZ
E: dipont@dipont.cz T: 00420 475 201 724

Zakázka:

D21005

Datum:

11/2021

ODP. PROJEKTANT STAVBY

VYPRACOVAL

TECHNICKÁ KONTROLA

Účel PD:

DSP

ING. MARTIN PLŠEK

KARLA HROTKOVÁ, DiS.

ING. PETR NOVÁK

Měřítka:

1:1000

Formát:

4xA4

STAVBA:

Oprava mostu v km 254,069
na trati Retz - Kolín

Část:

C

Paré:

PŘÍLOHA:

KOORDINAČNÍ SITUACE STAVBY

Příloha:

2