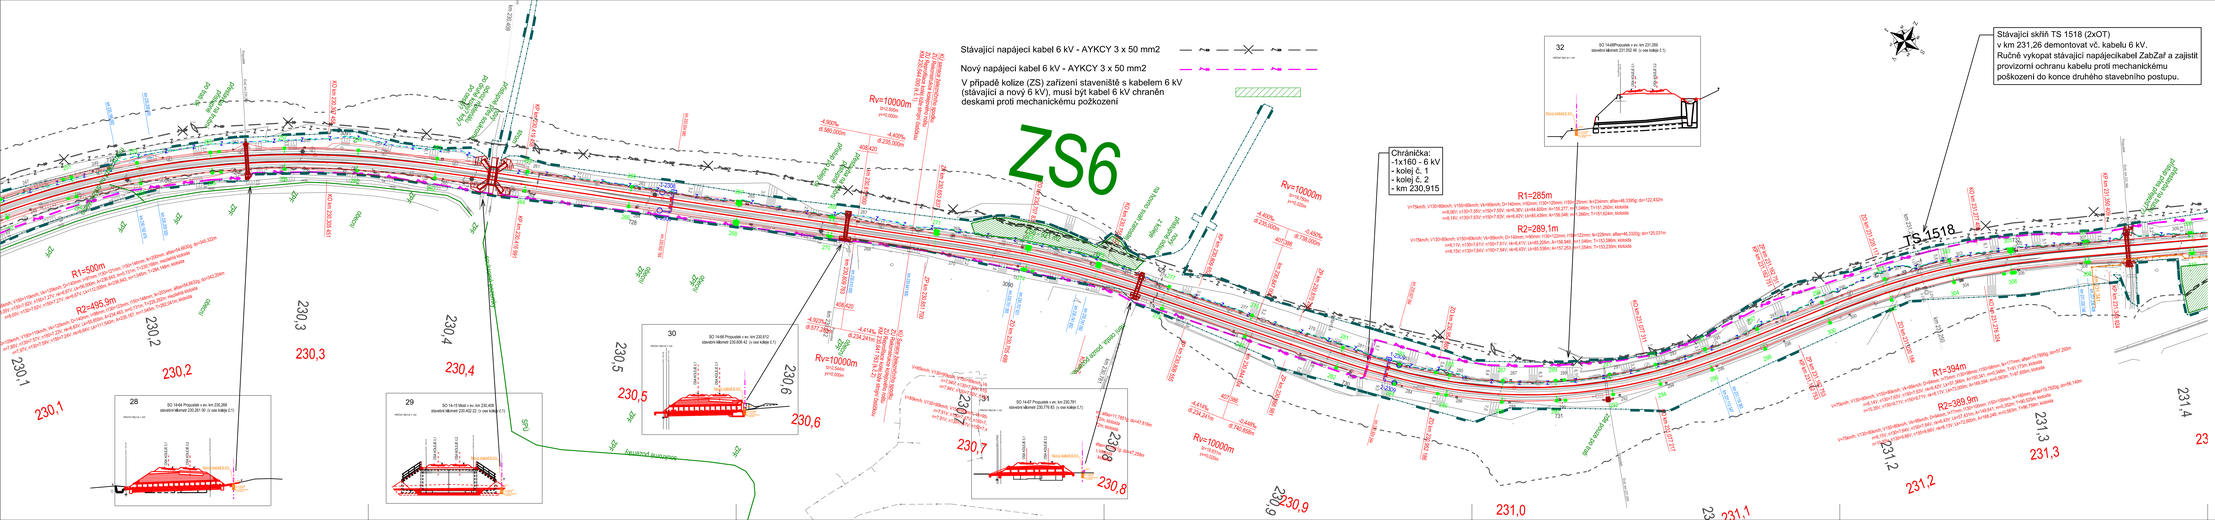
Stávající napájecí kabel 6 kV - AYKCY 3 x 50 mm2
Nový napájecí kabel 6 kV - AYKCY 3 x 50 mm2
V případě kolize (ZS) zařízení staveniště s kabelem 6 kV (stávající a nový 6 kV), musí být kabel 6 kV chráněn deskami proti mechanickému požkození
ZS6
Stávající skříň TS 1518 (2xOT) v km 231,26 demontovat vč. kabelu 6 kV. Ručně vykopat stávající napájecíkabel ZabZař a zajistit provizorní ochranu kabelu proti mechanickému poškození do konce druhého stavebního postupu.
TS 1518
Chráničky: -1x160 - 6 kV - kolej č. 1 - kolej č. 2 - km 230,915
SO 14-15 Mostní x ev. km 230,458 stavební nálosmě 230.402.22 (v ose kolaje č.1)
SO 14-08 Propustek x ev. km 230,209 stavební nálosmě 230.209.00 (v ose kolaje č.1)
SO 14-08 Propustek x ev. km 230,612 stavební nálosmě 230.606.42 (v ose kolaje č.1)
SO 14-07 Propustek x ev. km 230,781 stavební nálosmě 230.778.63 (v ose kolaje č.1)
SO 14-08Propustek x ev. km 231,359 stavební nálosmě 231.352.46 (v ose kolaje č.1)
R1=590m
R2=495,9m
R1=285m
R2=289,1m
R1=394m
R2=389,9m
Rv=10000m
Rv=18000m
Nevrtný propustek
Nevrtný propustek
Nevrtný propustek