



EVROPSKÁ UNIE
Evropské strukturální a investiční fondy
Operační program Doprava


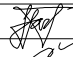
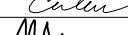
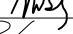
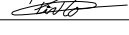
Ministerstvo dopravy
Státní fond dopravní
infrastruktury





Sdružení
PRODEX-VALBEK



1	Dokumentace po zpracování připomínek			Číslo soupravy
Č. změny	Zdůvodnění změny	Datum	Podpis	

Investor	 Správa železniční dopravní cesty, státní organizace		
Odpov. projektant stavby	Ing. Pavol Bartoš		
Odpov. projektant PS, SO, části	Ing. Vladimír Čulen		
Vypracoval	Ing. Jaroslav Nitka		
Technická kontrola	Ing. Luis Alberto Pinto Castillo		
ZVÝŠENÍ TRAŽOVÉ RYCHLOSTI V ÚSEKU HAVLÍČKŮV BROD - OKROUHLICE SO 36-01 Nový kabel 6 kV		PRODEX spol. s r.o., organizační složka Perucká 2481/5, 120 00 Praha 2 tel.: +420 277 007 726 e-mail: info@prodex-cz.eu	
POHLED NA KIOSEK		Zak. číslo zhotov.	15XP24005
		Datum	05/2016
		Stupeň	PROJEKT (DSP)
		Měřítko	-
		Část	Příloha
		E.3.6.1	B13

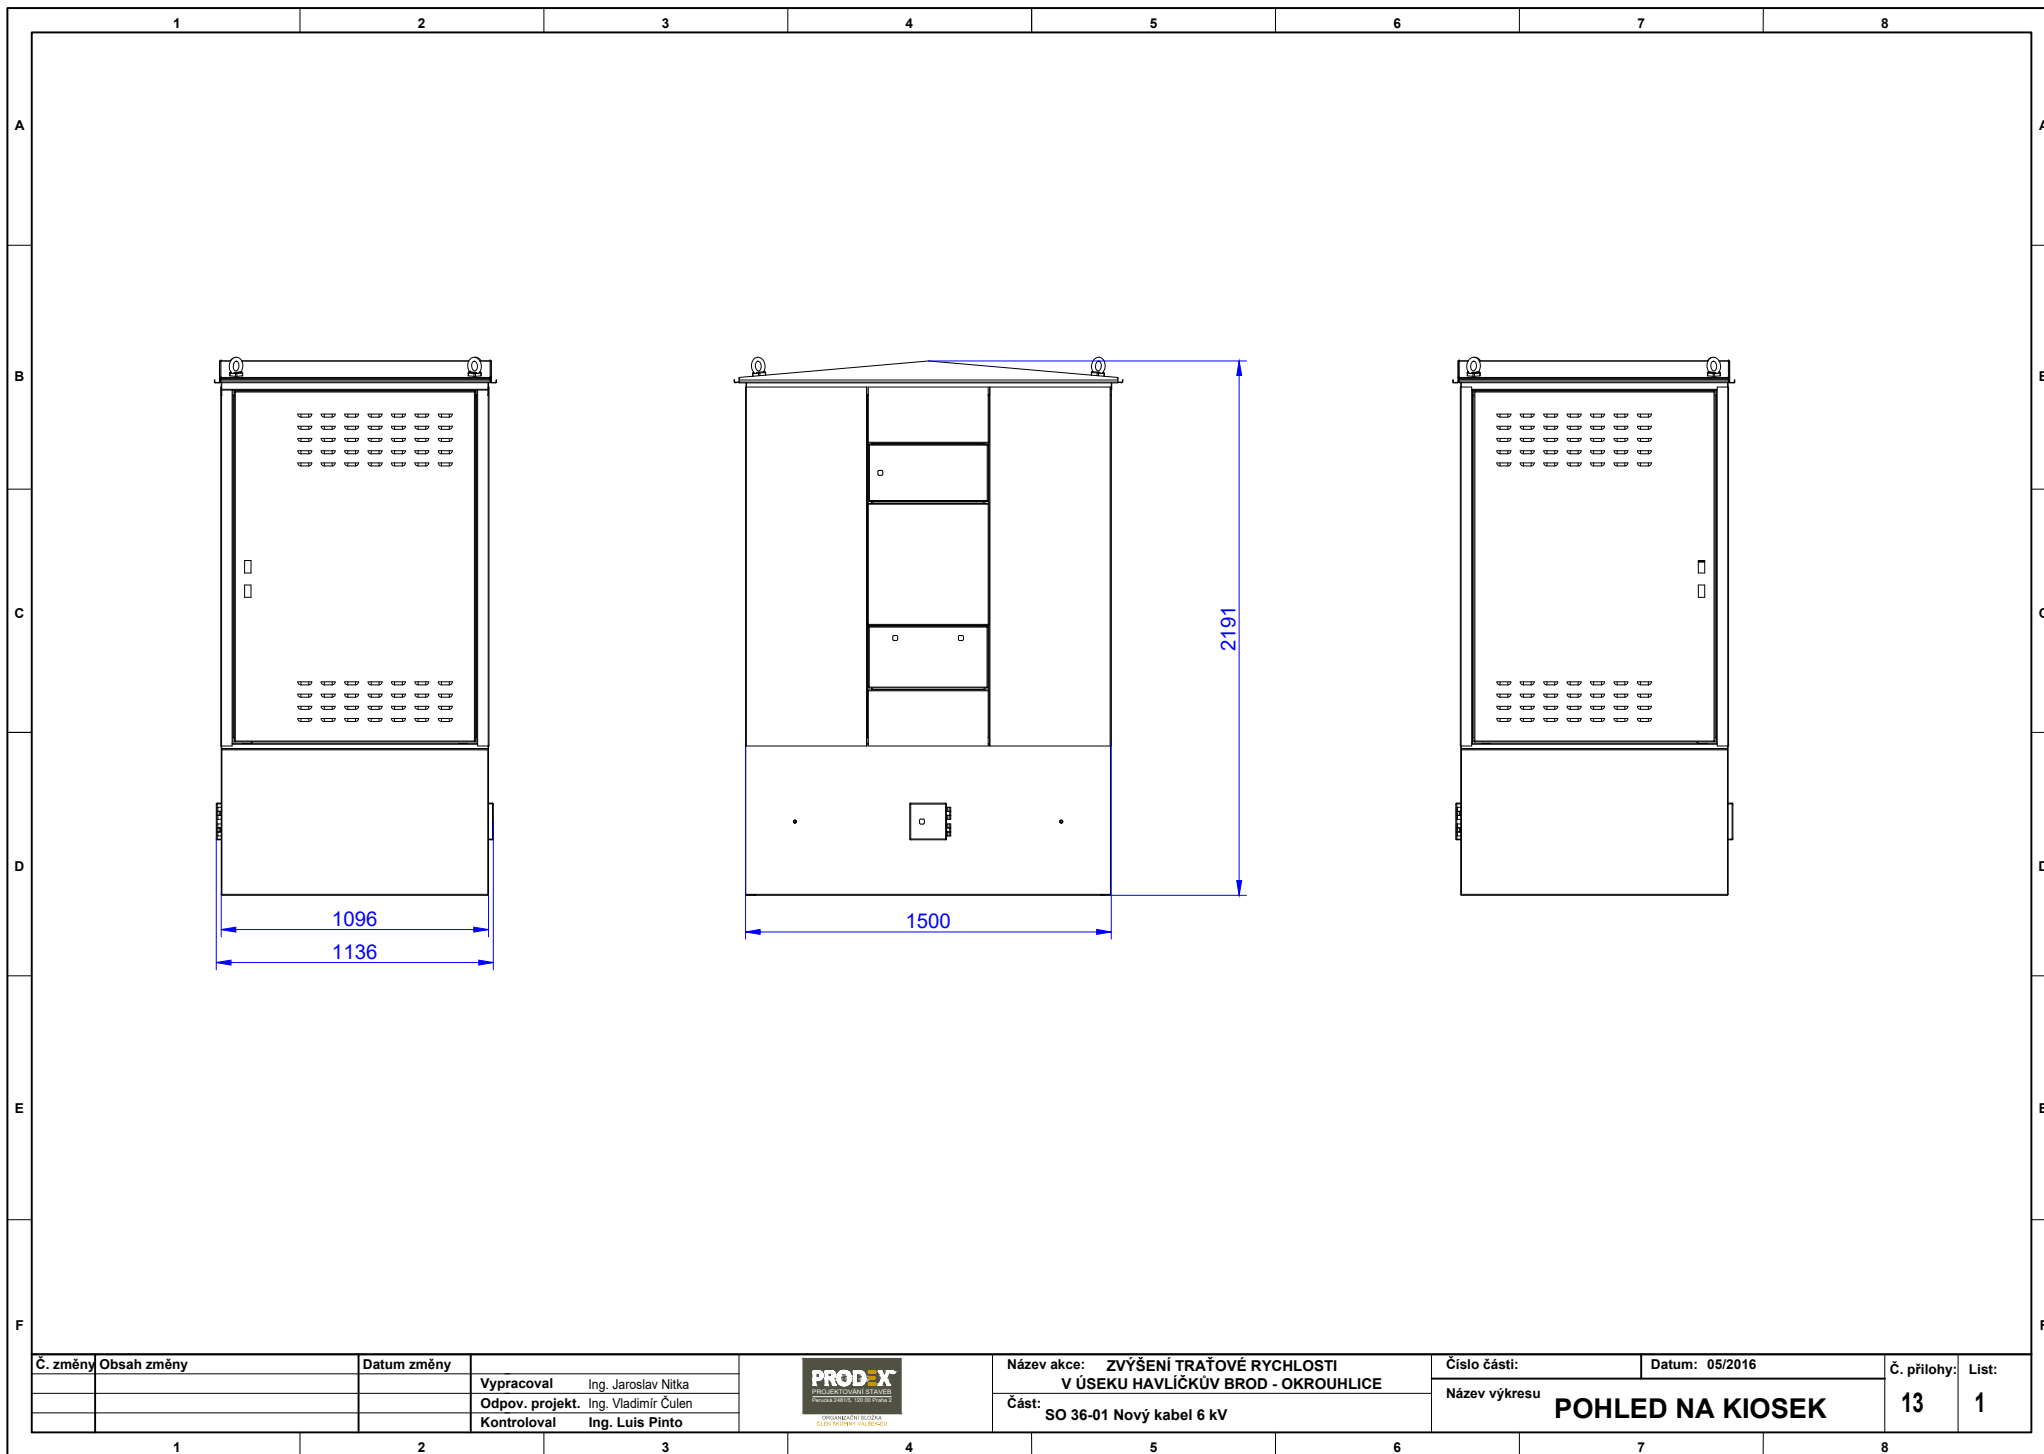

Č. změny	Obsah změny	Datum změny		 <small>ODVOŽENÍ ZE DOK. ČL. 100/2016 Sb.</small>	Název akce: ZVÝŠENÍ TRAŤOVÉ RYCHLOSTI V ÚSEKU HAVLÍČKŮV BROD - OKROUHVICE	Číslo části:	Datum: 05/2016	Č. přílohy: 13	List: 1
			Vypracoval Ing. Jaroslav Nitka		Část: SO 36-01 Nový kabel 6 kV	Název výkresu POHLED NA KIOSEK			
			Odpov. projekt. Ing. Vladimír Čulen						
			Kontroloval Ing. Luis Pinto						