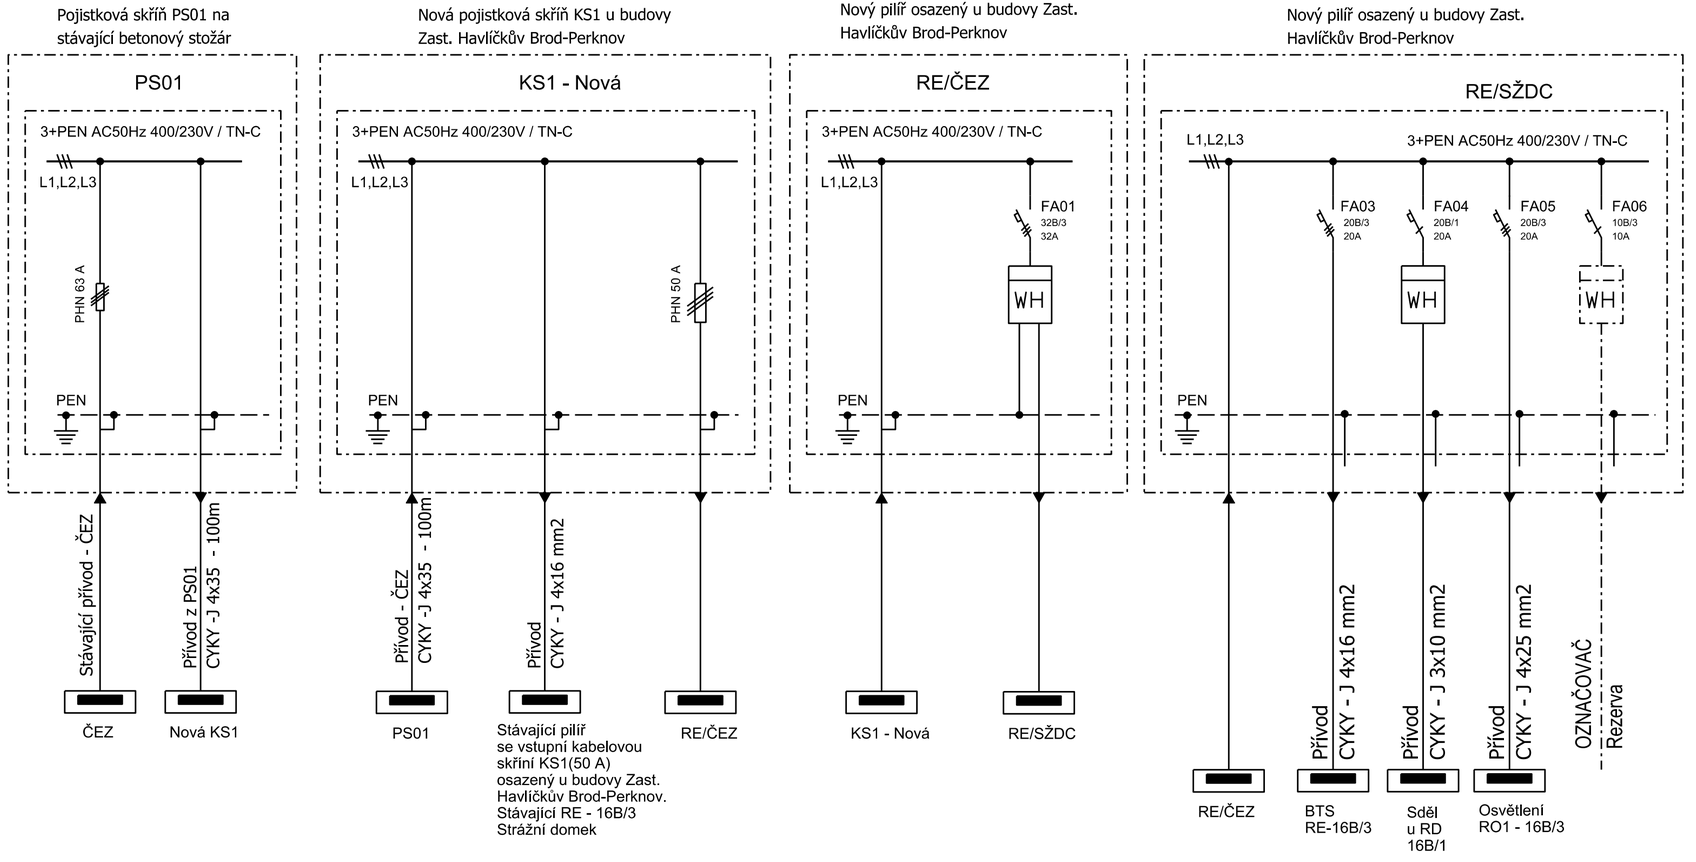


Napěťová soustava:

3 PEN AC 50Hz 230/400V - TNC - Stávající rozvodů nn vč. kabel. skříní
3 PEN AC 50 Hz 230/400V - TNC-S - vstupní části napáj. rozvaděče
3 N PE AC 50 Hz 230/400V - TNC - rozvodů nn vč. kabel. skříní

- Ochrana proti zkratu a přetížení(pojistky a jističi)
- Ochrana před nebezpečím dotyku ČSN 33 2000-4-41 ed. 2, ČSN 33 2000-5-54 ed. 2
- samočinným odpojením od zdroje
- proudovým chráničem
- ochrana použitím zařízení třídy ochrany II

EVROPSKÁ UNIE
Evropské strukturální a investiční fondy
Operační program Doprava

Ministerstvo dopravy
Státní fond dopravní infrastruktury

**Sdružení PRODEX-VALBEK**

PRODEX PROJEKTOVÁNÍ STAVEB
Perucká 2481/5, 120 00 Praha 2
ORGANIZAČNÍ SLOŽKA
ČLEN SKUPINY VALBEK-EU

| Č. změny | Zdůvodnění změny | Datum | Podpis |
|---|---|---|---|
| 1 | Dokumentace po zapracování připomínek | | |
| 2 | Úprava projektu z důvodu změny časového plánu realizace | 11/2016 | |

Číslo soupravy

**Investor** Správa železniční dopravní cesty, státní organizace

| | | |
|---|---|---|
| Odpov. projektant stavby | Ing. Pavol Bartoš | |
| Odpov. projektant PS, SO, části | Ing. Vladimír Čulen | |
| Vypracoval | Ing. Luis Alberto Pinto Castillo | |
| Technická kontrola | Ing. Vladimír Čulen | |

PRODEX PROJEKTOVÁNÍ STAVEB
Perucká 2481/5, 120 00 Praha 2
ORGANIZAČNÍ SLOŽKA
ČLEN SKUPINY VALBEK-EU

PRODEX spol. s r.o., organizační složka
Perucká 2481/5, 120 00 Praha 2
tel.: +420 277 007 726
e-mail: info@prodex-cz.eu

# ZVÝŠENÍ TRAŤOVÉ RYCHLOSTI V ÚSEKU HAVLÍČKŮV BROD - OKROUHLICE

## SO 36-02 Zast. Havlíčkův Brod-Perknov, úpravy rozvodů NN a osvětlení

## Přehledové schéma

| | |
|---|---|
| Zak. číslo zhotov. | 16XP24004 |
| Datum | 05/2016 |
| Stupeň | PROJEKT (DSP) |
| Měřítko | - |
| Část | E.3.6.2 |
| Příloha | 04 |

DOKUMENT LZE UŽÍVAT POUZE DLE USTANOVENÍ PŘÍSLUŠNÉ SMLOUVY O DÍLO, ŽÁDNÁ JEHO ČÁST NEMŮŽE BÝT DLE ZÁKONA č.121/2000 Sb. (autorský zákon) KOPÍROVÁNA NEBO JINÝM ZPŮSOBEM ROZŠIŘOVÁNA BEZ SOUHLASU PRODEX spol. s r.o., organizační složka