



EVROPSKÁ UNIE  
Evropské strukturální a investiční fondy  
Operační program Doprava

Ministerstvo dopravy  
Státní fond dopravní  
infrastruktury

Sdružení  
PRODEX-VALBEK

PRODEX®  
PROJEKTOVÁNÍ STAVEB  
Perucká 2481/5, 120 00 Praha 2

ORGANIZAČNÍ SLOŽKA  
ČLEN SKUPINY VALBEK-EU

1	Dokumentace po zapracování připomínek	05/2016	<i>Barb</i> číslo soupravy
Č. změny	Zdůvodnění změny	Datum	Podpis

Správa železniční dopravní cesty

Investor

Správa železniční dopravní cesty, státní organizace

Odpov. projektant stavby

Ing. Pavol Bartoš

Odpov. projektant PS, SO, části

Ing. Vladimír Čulen

Vypracoval

Ing. Luis Alberto Pinto Castillo

Technická kontrola

Ing. Vladimír Čulen

ZVÝŠENÍ TRAŤOVÉ RYCHLOSTI  
V ÚSEKU HAVLÍČKŮV BROD - OKROUHVICE  
SO 36-02 Zast. Havlíčkův Brod-Perknov,  
úpravy rozvodů NN a osvětlení

Řezy

PRODEX®  
PROJEKTOVÁNÍ STAVEB  
Perucká 2481/5, 120 00 Praha 2

ORGANIZAČNÍ SLOŽKA  
ČLEN SKUPINY VALBEK-EU

PRODEX spol. s r.o., organizační složka  
Perucká 2481/5, 120 00 Praha 2  
tel.: +420 277 007 726  
e-mail: info@prodex-cz.eu

Zak. číslo zhotov.

15XP24005

Datum

05/2016

Stupeň

PROJEKT (DSP)

Měřítko

-

Část


Příloha

E.3.6.2


06

DOKUMENT LZE UŽÍVAT POUZE DLE USTANOVENÍ PŘÍSLUŠNÉ SMLOUVY O DÍLO. ZÁDNA JEHO ČÁST NEMŮŽE BYT DÍLE ŽÁDNÁ NEBO JINYM ZPŮSOBEM ROZŠŘOVÁNA BEZ SOUHLASU PRODEX spol. s r.o. organizační složka

měřítko 1:100

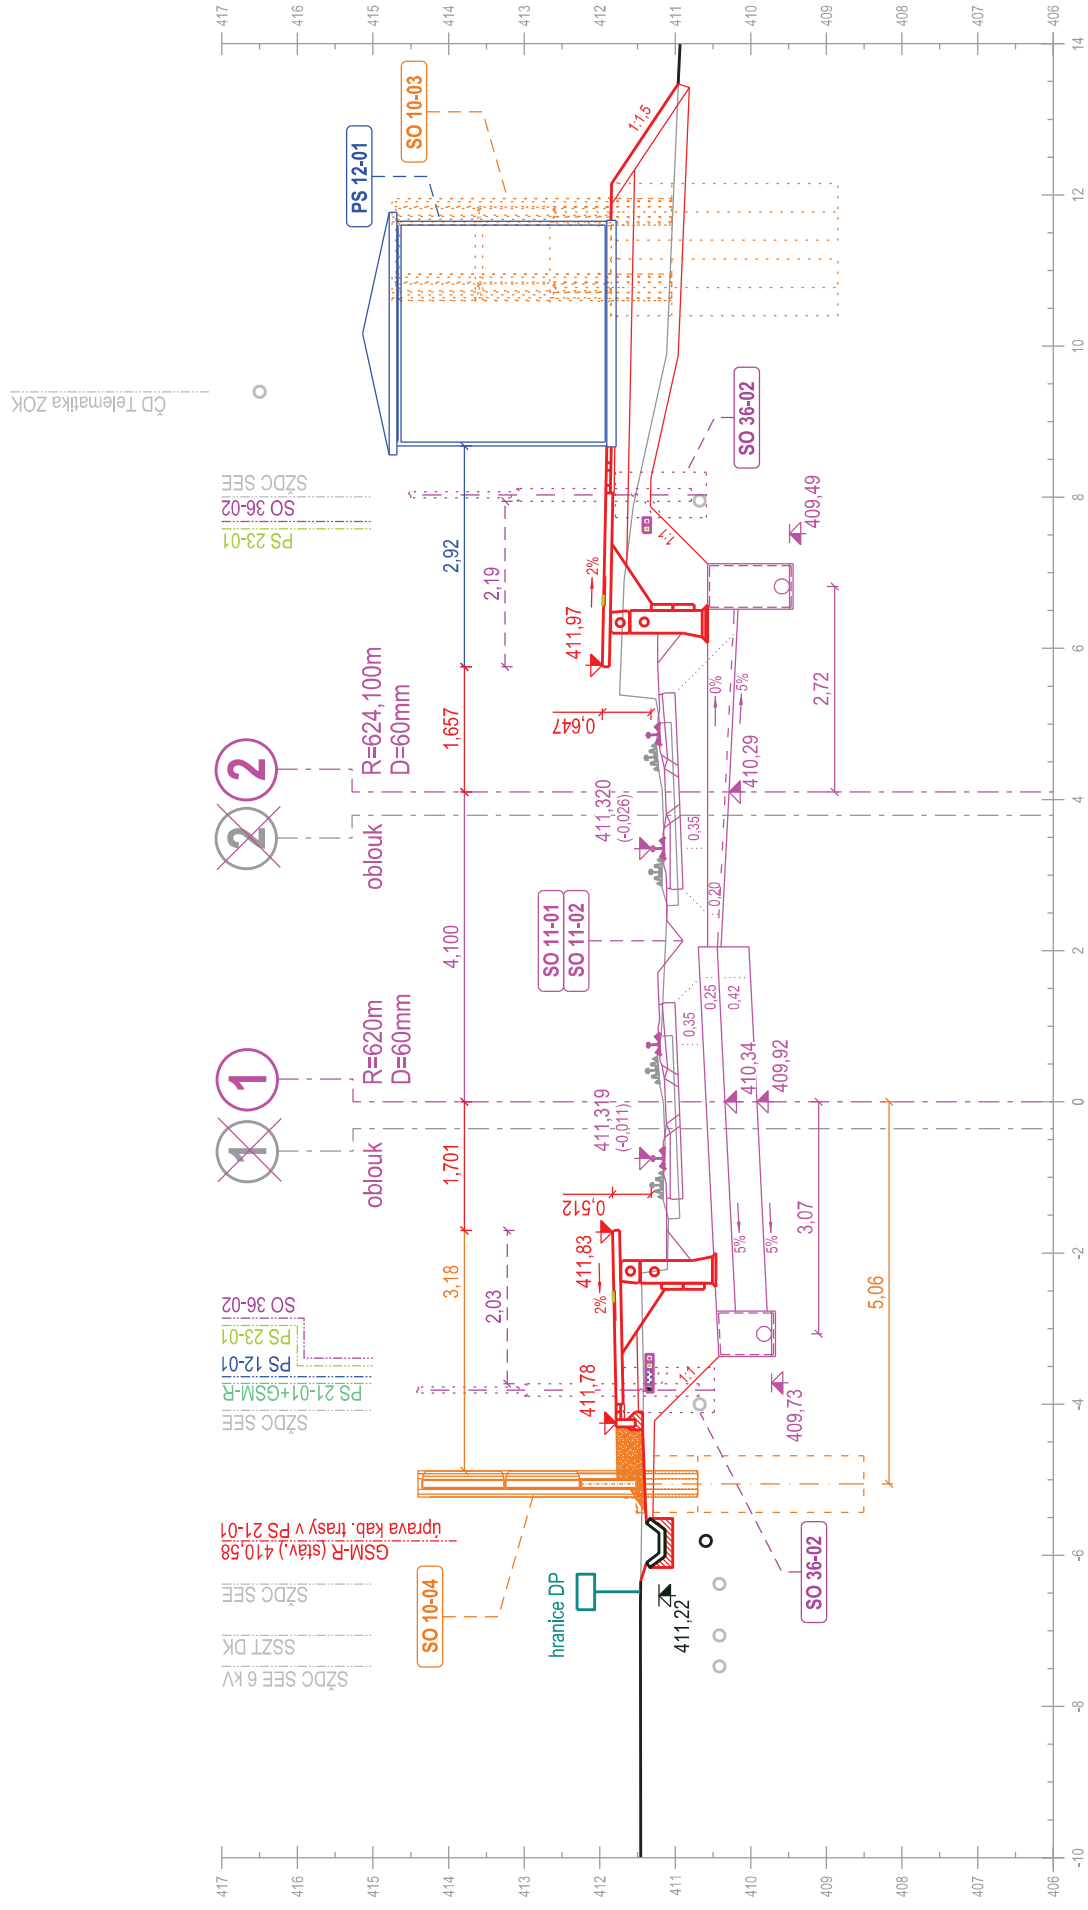


měřítko 1:100

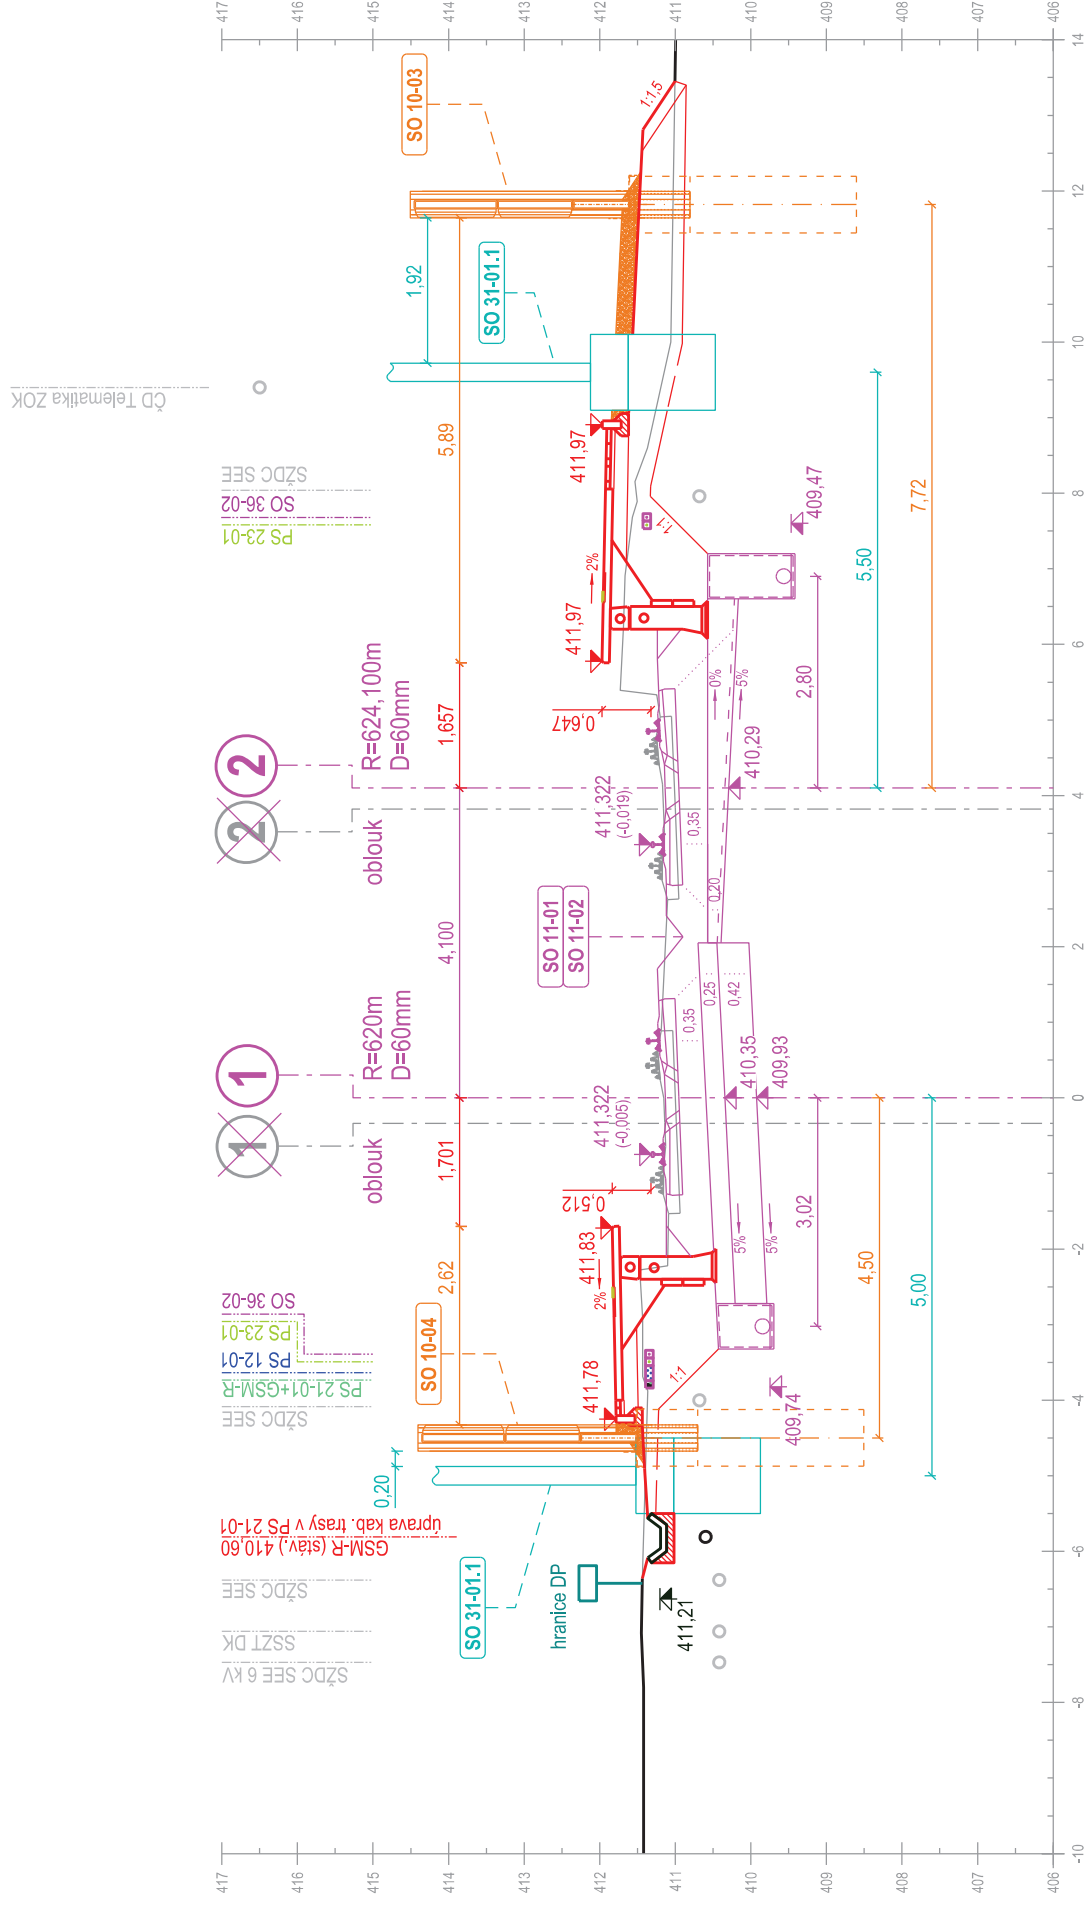


km 228,279 000


měřítko 1:100

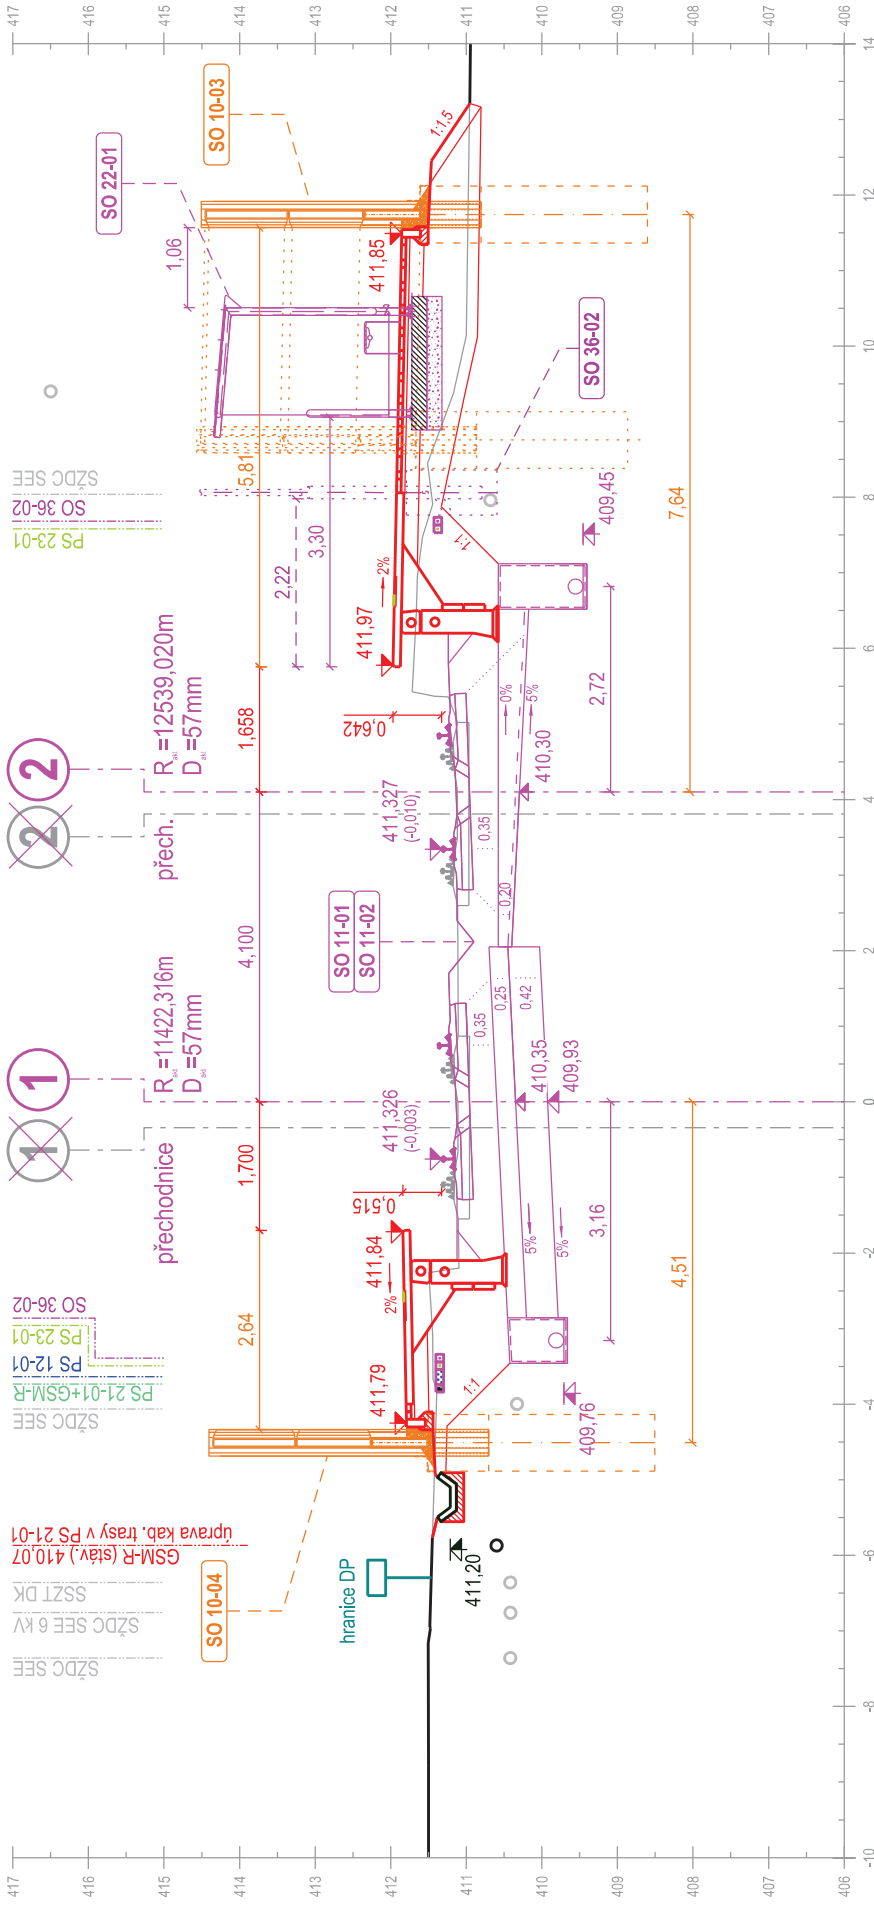

měřítka 1:100

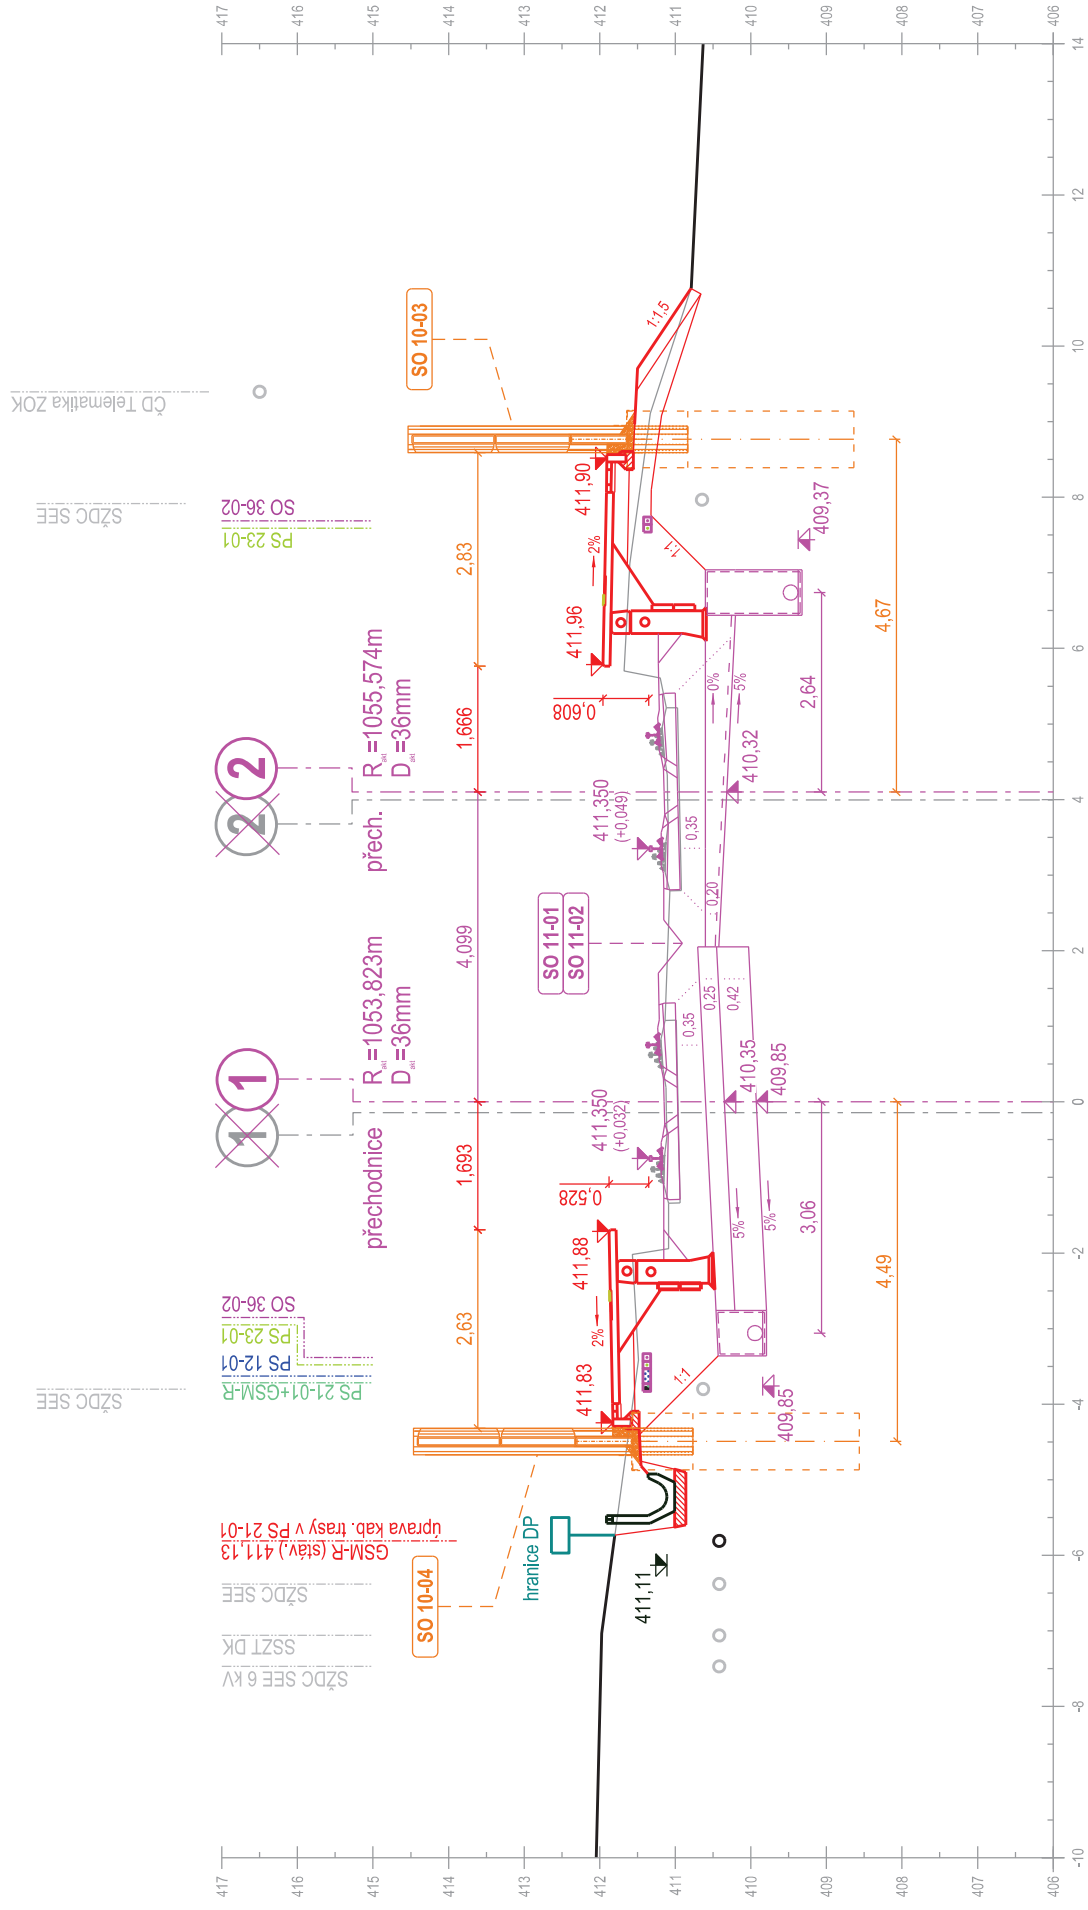


měřítko 1:100

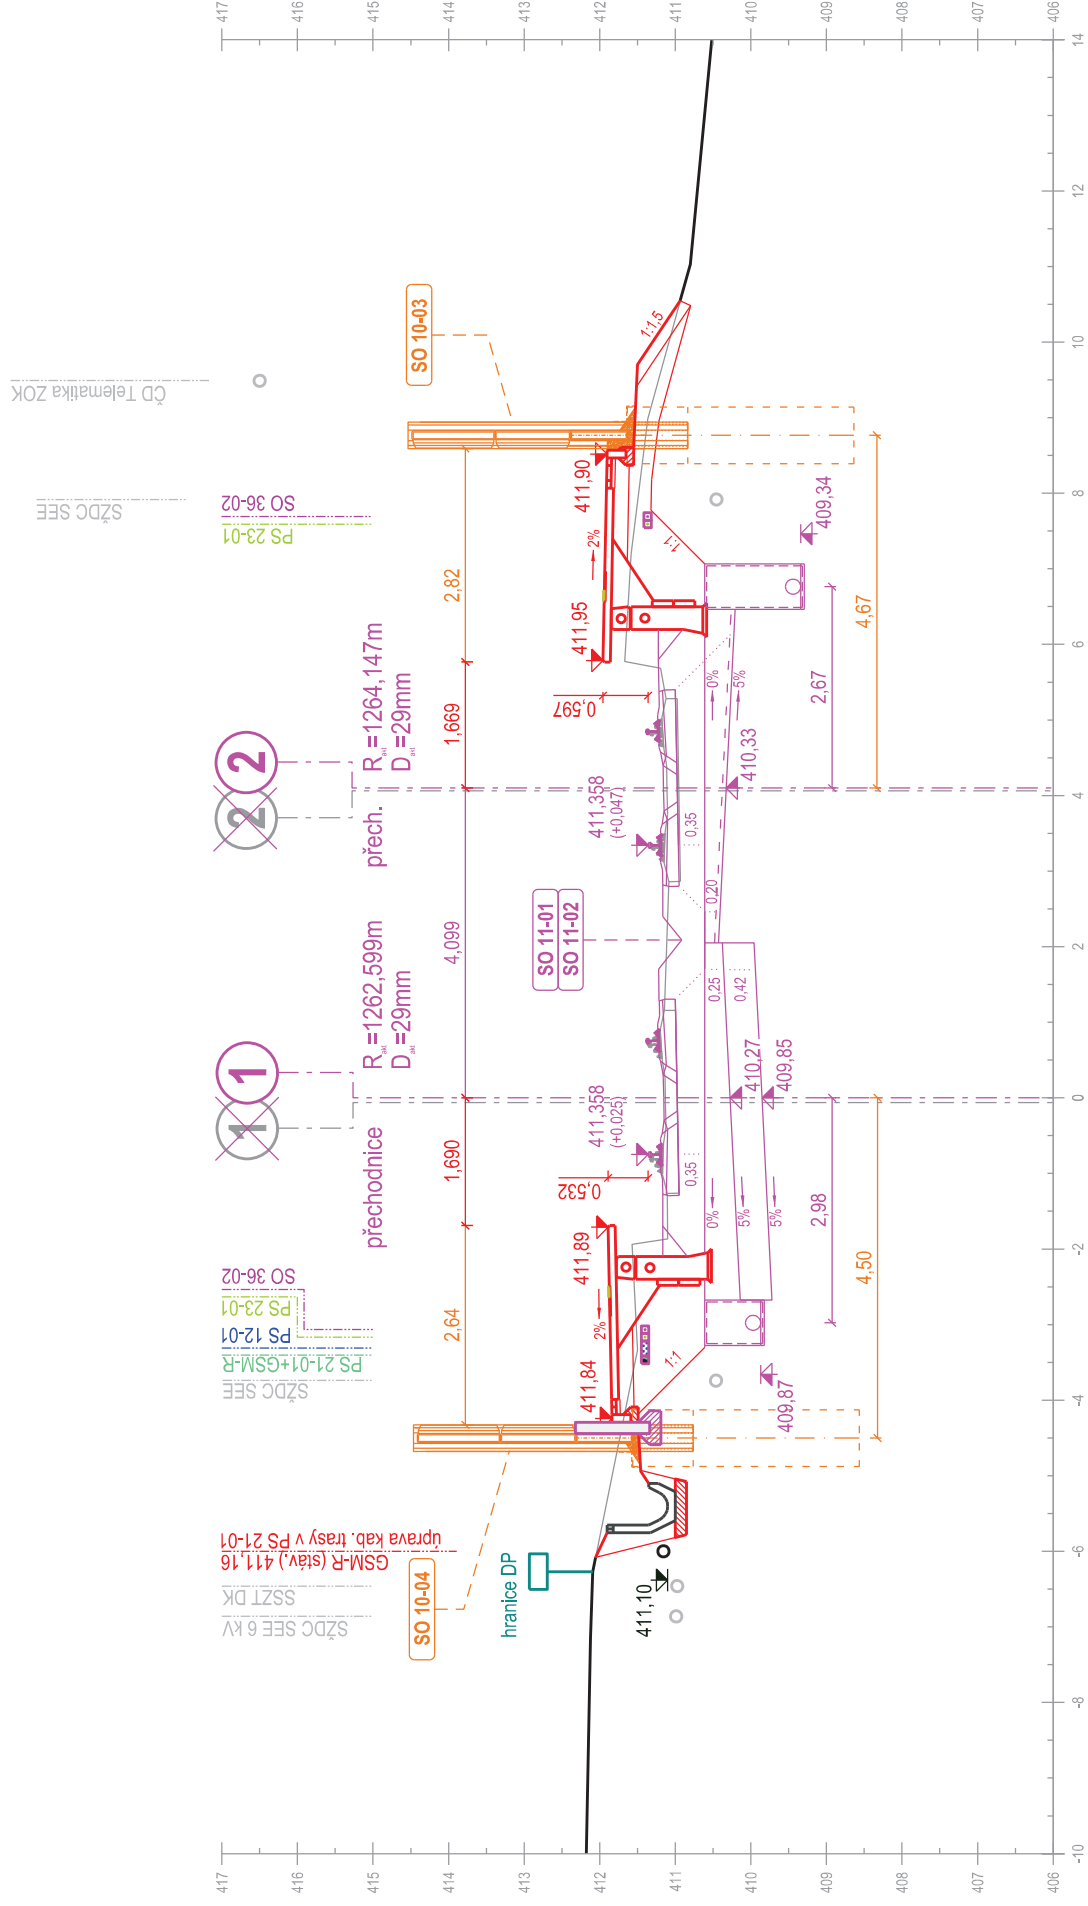

měřítko 1:100




měřitko 1:100

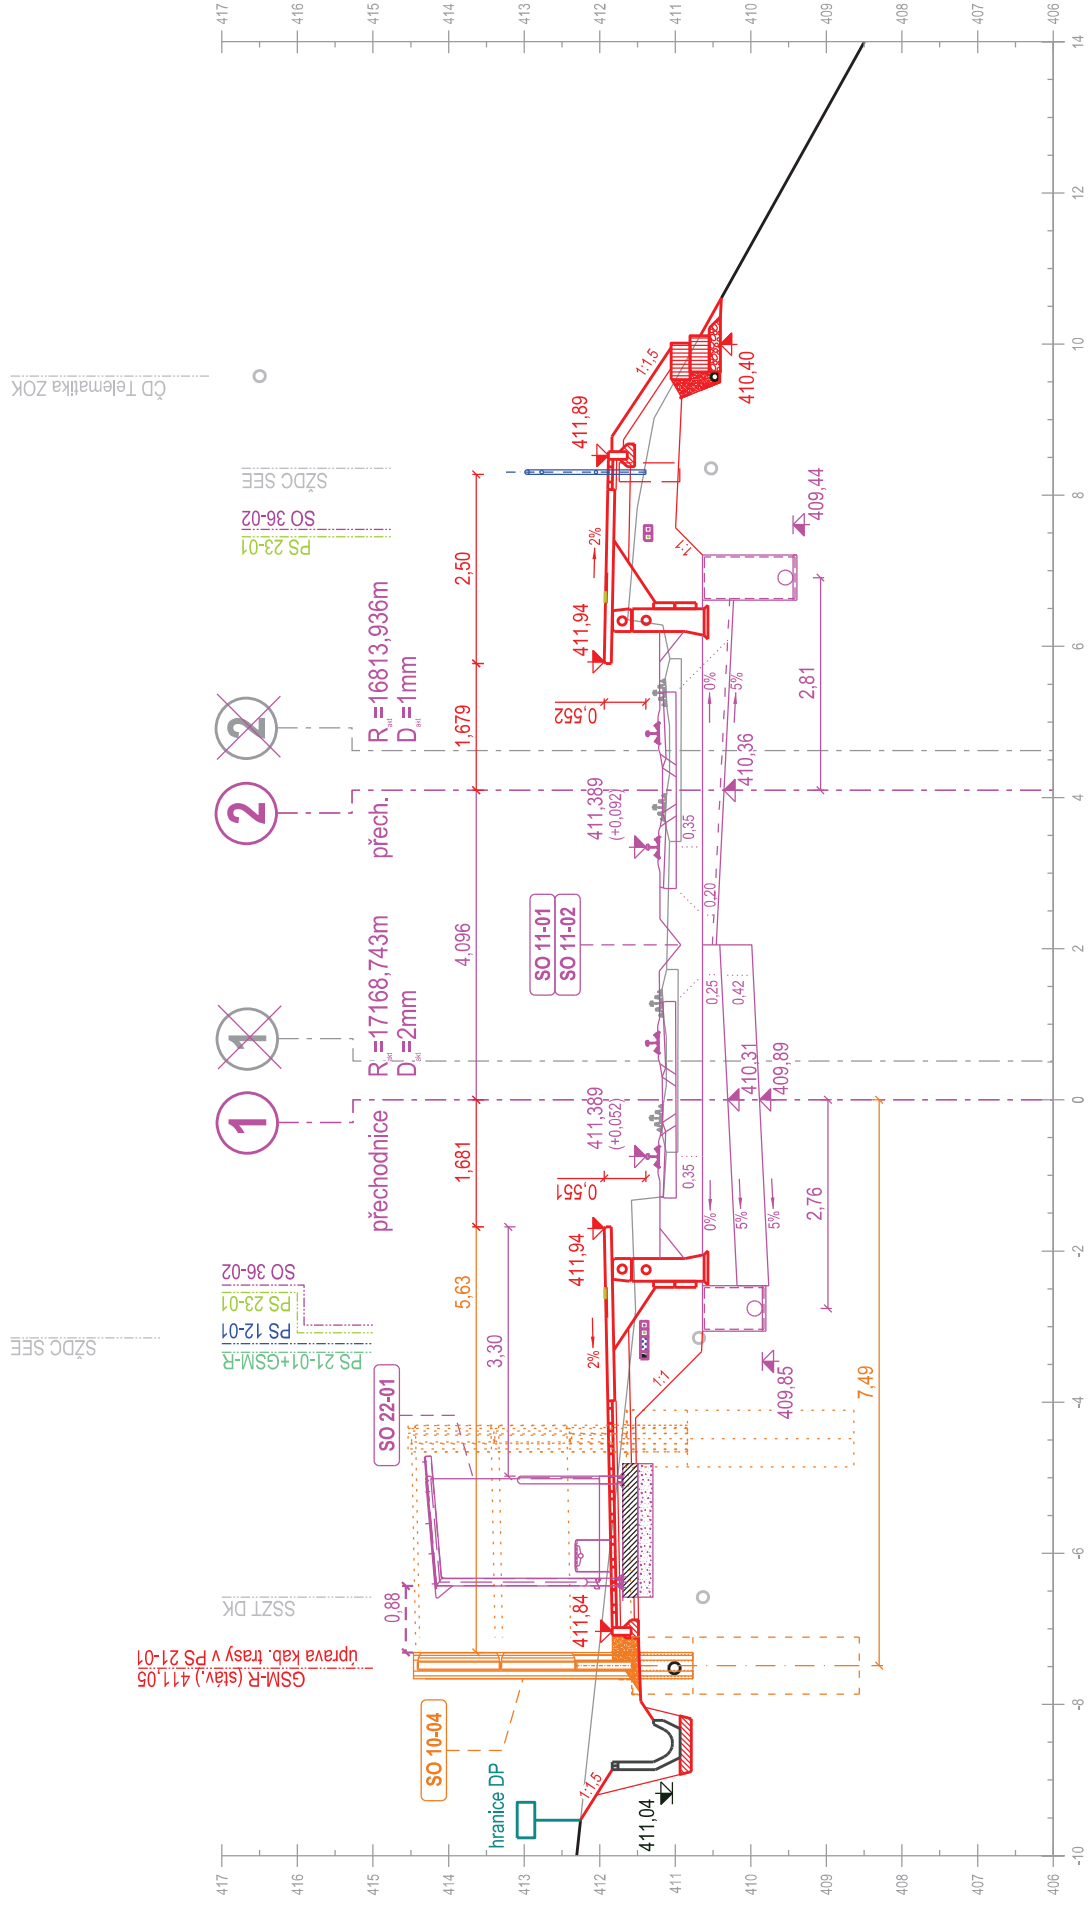




měřítko 1:100

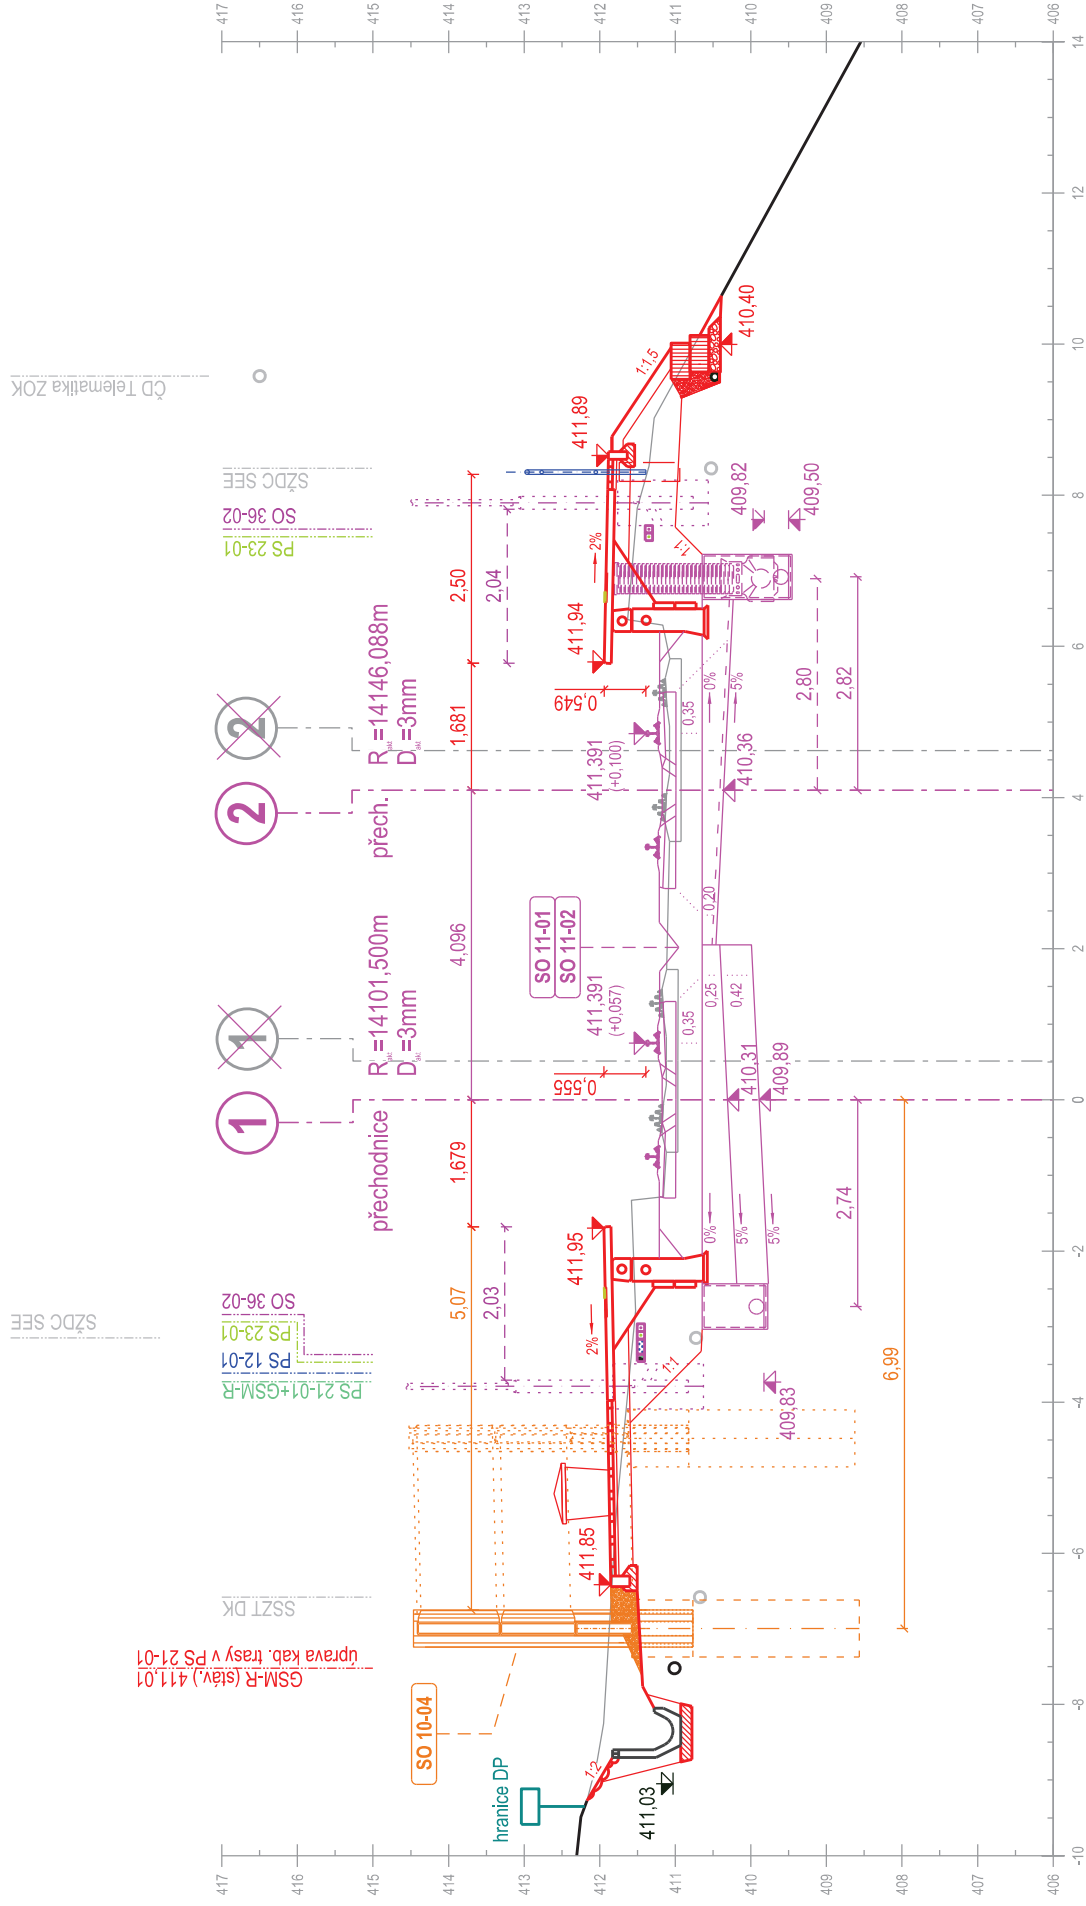

měřtko 1:100

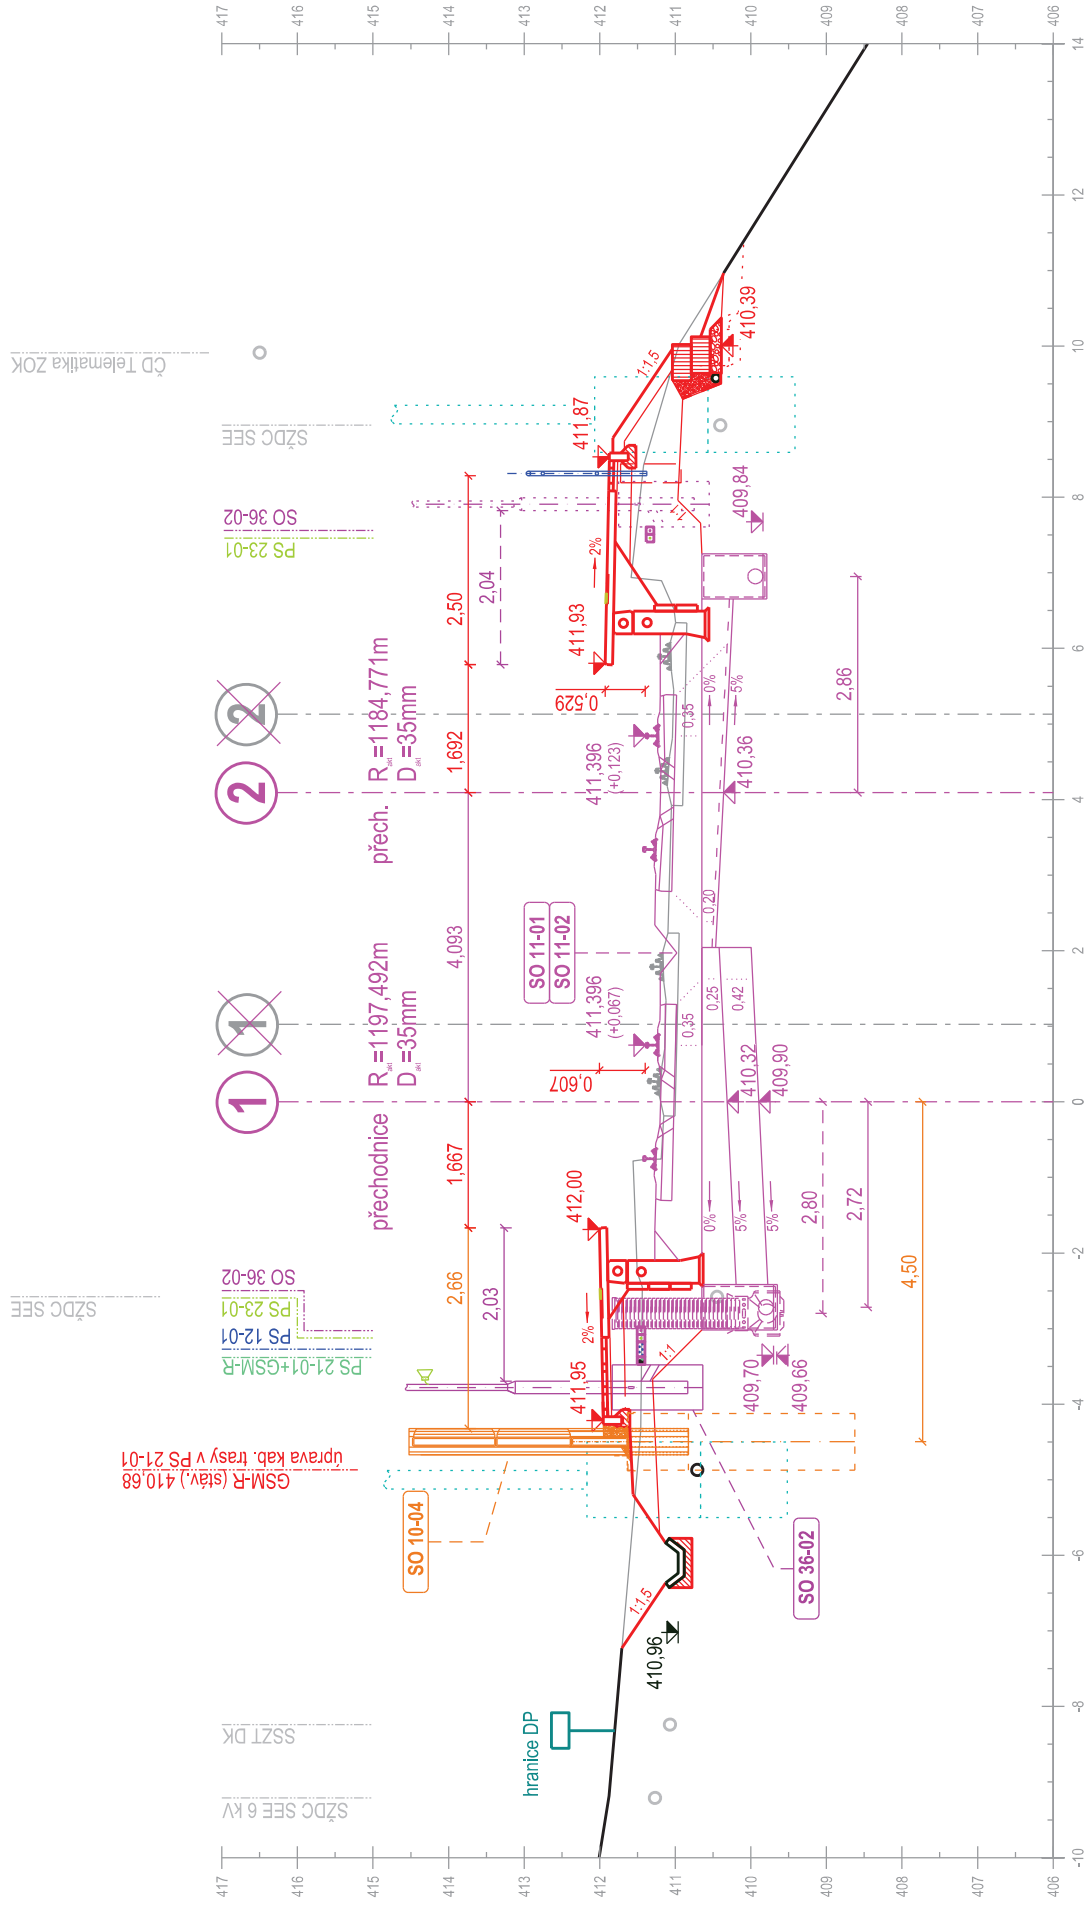

měřítko 1:100

