


ŘEZ A-A - STÁVAJÍCÍ STAV + BOURACÍ PRÁCE, M 1:50

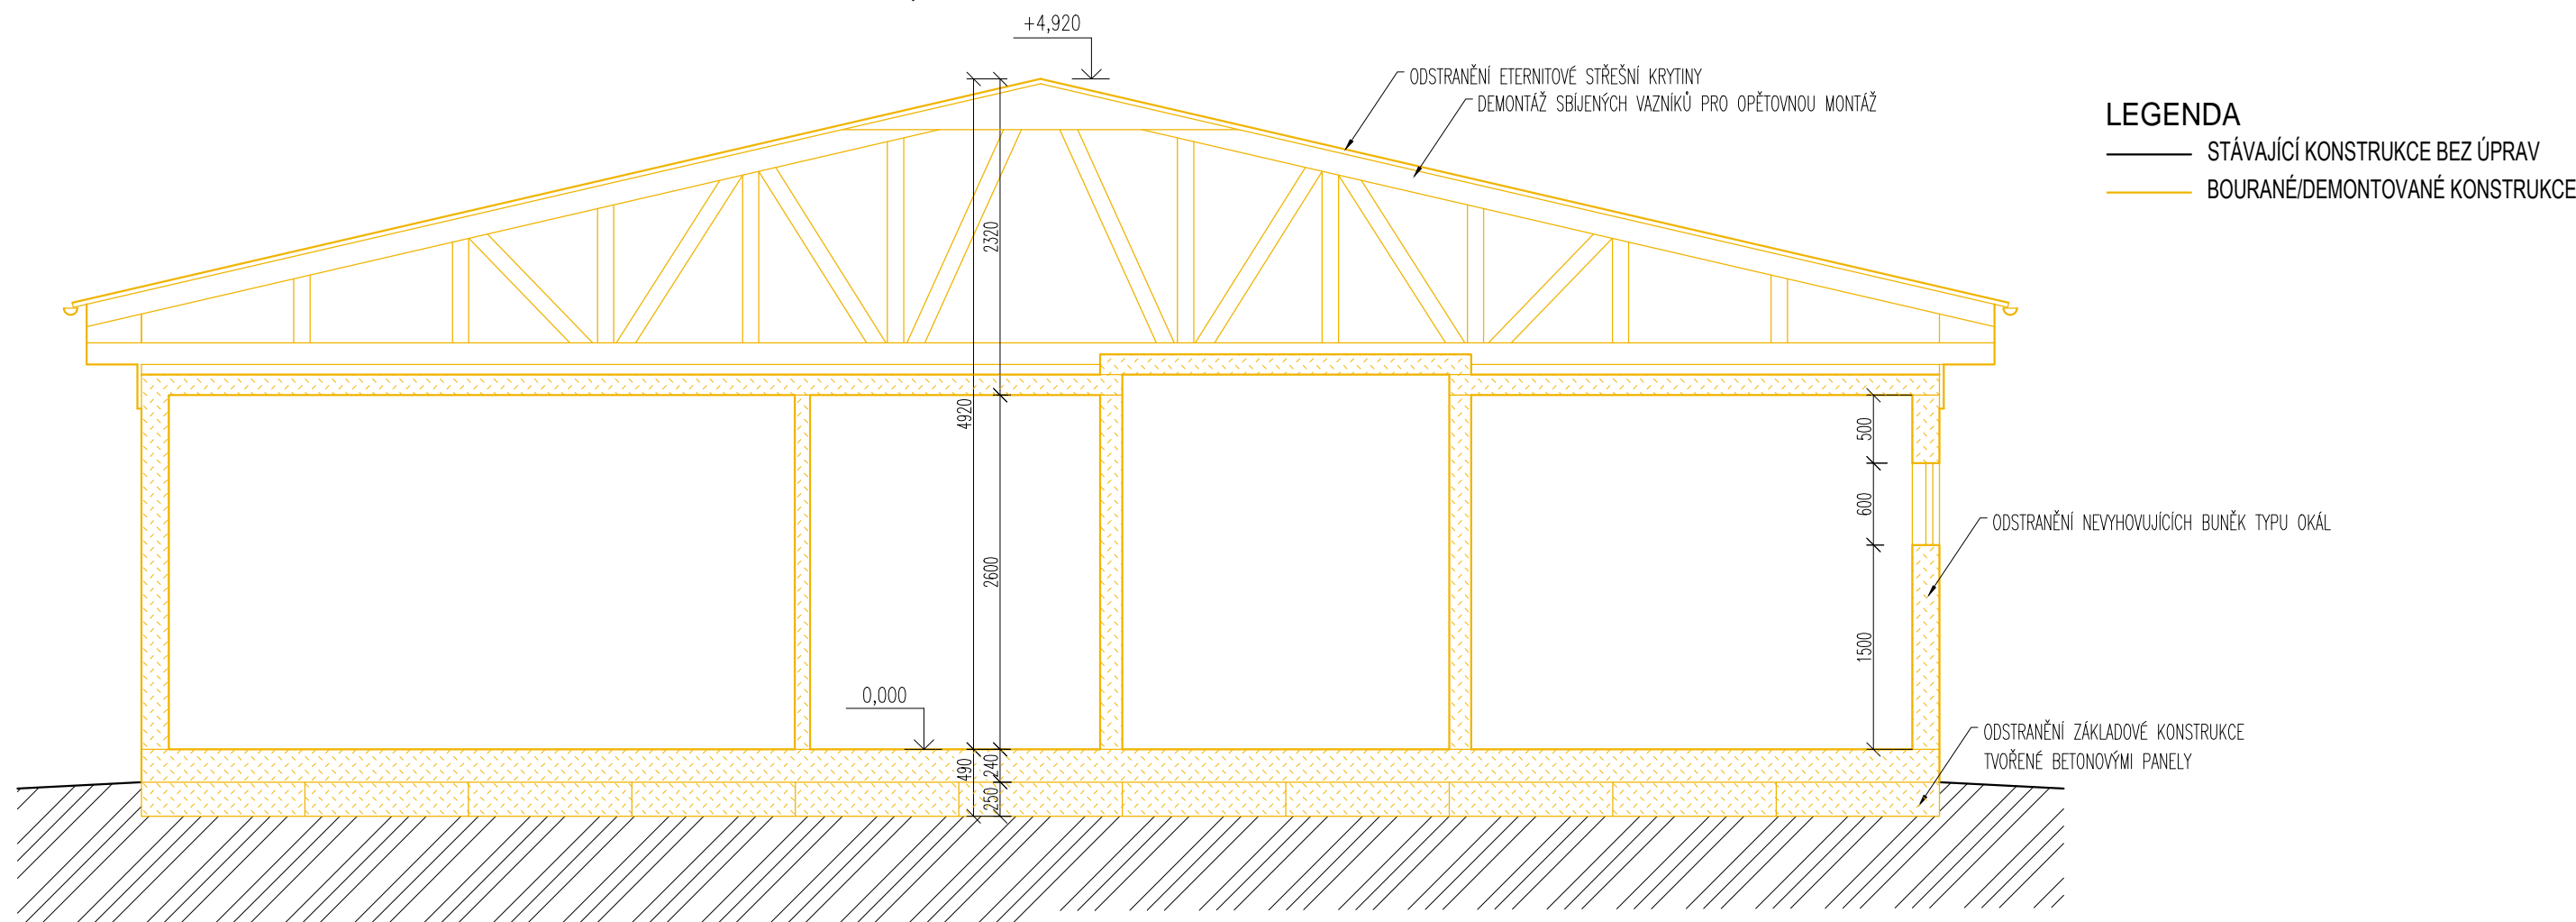

POZN.:
-STÁVAJÍCÍ KONSTRUKCE JSOU VYNESENÝ DLE PŮVODNÍ DOKUMENTACE OBJEKTU DOPLNĚNÉ O DOMĚŘENÍ
-PŘI NESHODĚ MEZI PROJEKTOVOU DOKUMENTACÍ A SKUTEČNÝM STAVEM JE NUTNÁ KONZULTACE S PROJEKTANTEM
-DETAILNÍ POSTUP BOURACÍCH PRACÍ JE UVEDEN V TECHNICKÉ ZPRÁVĚ

		Ortenovo náměstí 1488/13 170 00 PRAHA IČ: 241 27 663 Tel.: +420 252 546 463, e-mail: info@engineers-cz.cz	
HLAVNÍ PROJEKTANT:	Ing. Pavel Zemek		
ODPOVĚDNÝ PROJEKTANT:	Ing. Pavel Zemek		
KRESLIL:	Ing. Jiří Čunek		
KONTROLOVAL:	Ing. Pavel Zemek		
Název projektu: ODSTRANĚNÍ PROVOZNÍ BUDOVY - VESELÍ NAD MORAVOU			
Stavebník: Správa železniční dopravní cesty, státní organizace Dlážděná 1003/7 110 00 Praha 1-Nové Město		Místo stavby: 698 01 Veselí nad Moravou	Katastrální území : Veselí-Předměstí [780731] Parcelní čísla: st. 2876
Obsah výkresu: ŘEZ A-A - STÁVAJÍCÍ STAV + BOURACÍ PRÁCE		Měřítko: 1:50	Stupeň PD: DSP
Část PD: D.1.1.b Architektonická a stavební část	Číslo výkresu: 02	Datum: 10/2018	Revize: - -
Formát: 2x A4 420x297	Zakázka: 153-2017	Paré:	