


## NAPROJOVANÉ VZT FANCOILY:

POZ.	Typ	URČENÍ	kW	ØD	M <sub>h</sub> kg/h	delta p kPa	PBCV typ (orient. nastavení)	(počet kusů)
Fxxx	VZT FANCOIL	GF13	1,6	15	195	3,0	DN15, nost. 5	29
Fxxx	VZT FANCOIL	GF23	1,8	20	215	1,4	DN15, nost. 5	8
Fxxx	VZT FANCOIL	GF33	2,8	25	347	4,1	DN20, nost. 4	62
Fxxx	VZT FANCOIL	GF43	3,3	15	401	3,5	DN15, nost. 5	31
Fxxx	VZT FANCOIL	GF63	3,4	25	416	0,8	DN20, nost. 4	5
Fxxx	VZT FANCOIL	GF73	3,8	25	466	1,0	DN20, nost. 4	29
Fxxx	VZT FANCOIL	GCS1	2,9	25	362	3,6	DN20, nost. 4	12
Fxxx	VZT FANCOIL	GCB1	6,8	25	835	7,1	DN20, nost. 4	9
Fxxx	VZT FANCOIL	GCD1	5,1	25	621	2,8	DN20, nost. 4	6

POZNÁMKA:

- PŘEDPOKLÁDÁ SE PLYNULÁ REGULACE
- OZNAČENÍ (POZICE) FANCOILU – VIZ PROJEKT VZD
- PŘESNĚJŠÍ INFORMACE O FANCOILECH – VIZ PROJEKT VZD

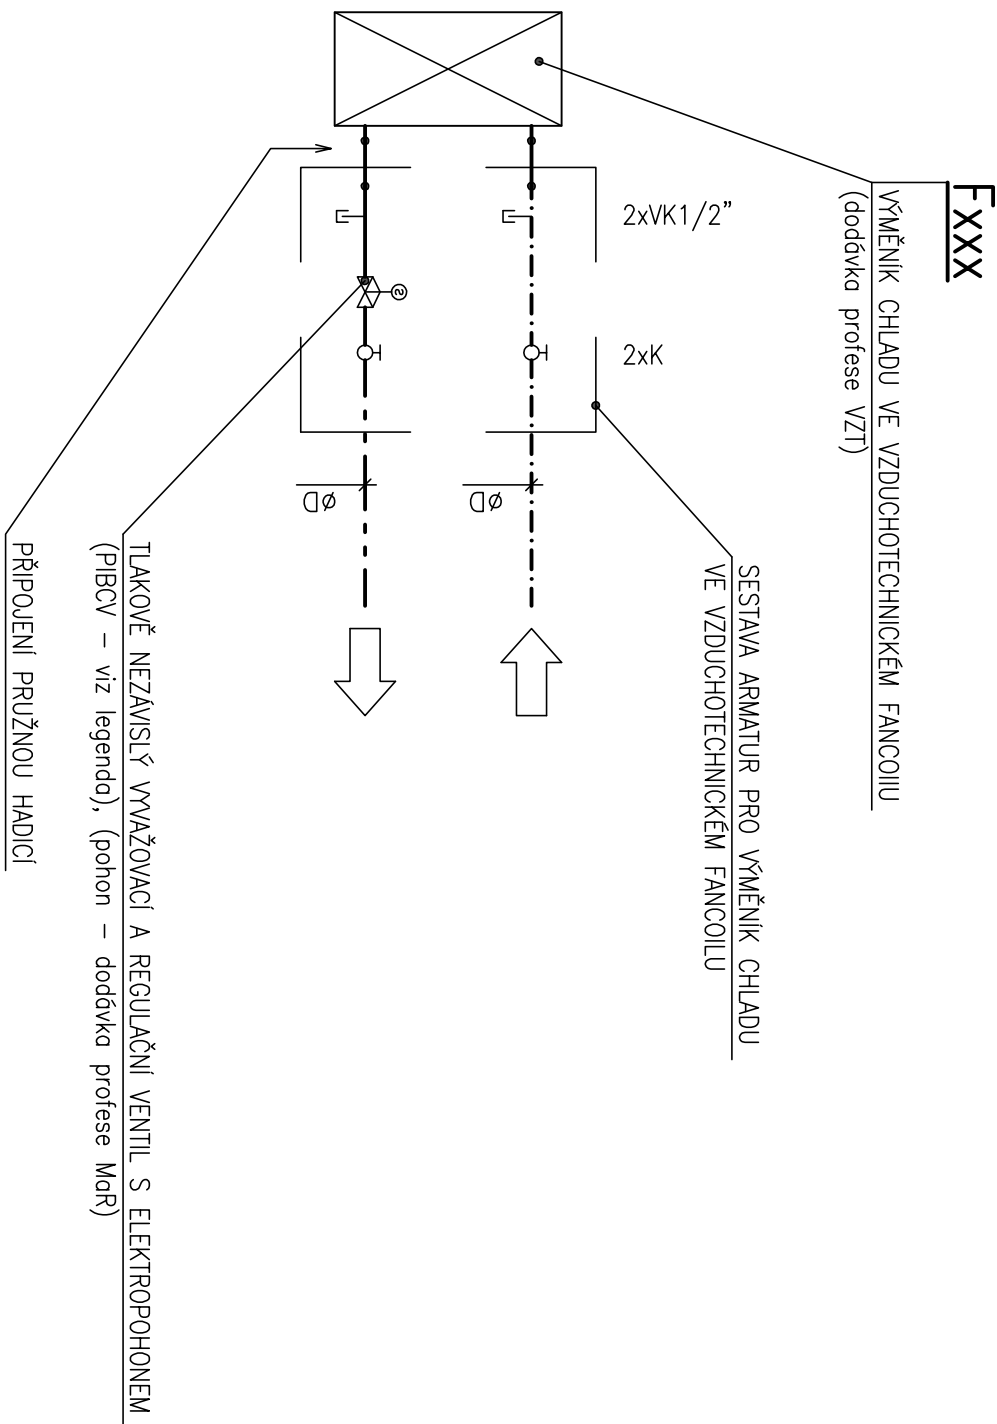

ZAMEŃA		DATUM	PODPIS

## OBJEDNATEL




**Správa železniční dopravní cesty, státní organizace**  
Praha 1 - Nové Město, Dlážděná 1003/7, PSČ 110 00  
Oblastní ředitelství Praha  
Praha 7, Partyzánská 24, PSČ 170 00

S-JTSK

$$\pm 0,000 = 222,06 \text{ m n.m.}$$

Bpov

<div>PROJEKTOVÁ, INŽENÝRSKÁ A KONZULTAČNÍ ORGANIZACE</div> <div>CERTIFIKÁT ISO 9001</div> <div>DIČ CZ60193280</div> <div>VPÚ DECO PRAHA a.s., PODBAŘSKÁ 101/4/20, 160 00 PRAHA 6</div> <div>www.vpuprdha.cz</div>					<div></div> <div>VPÚ DECO PRAHA a.s.</div>				
PROJEKTANT		VÝPRACOVAL		KONTROLA		HL.INŽ.PROJEKTU			
Ing. Romon Schneider		Ing. Romon Schneider		Ing. Dušan Zoula		M.Pražský			
REKONSTRUKCE VÝPRAVNÍ BUDOVY V ŽST BEROUN									
Nádraží 129, 266 01 Beroun									
SO 110 Rekonstrukce objektu									
G00 Zařízení pro ochlazování staveb									
OBSAH PŘÍLOHY									
Část		Číslo přílohy		Číslo kopie					
E		17							
K00									

SCHEMA ZAPOJENÍ JEDNOTEK FC			
DOKUMENTA LZE UŽÍMAT POUZE VE SMERU PŘISLUŠNÉ SMLOUVY O DÍLO. VÝKRES, ČI JEHO ČÁST, MŮŽE BÝT KOPÍROVÁN NEBO JINAK ZPRŮSOBEN ROZŠÍŘOVÁN POUZE PO PŘEDCHOZÍM SOHLASU VPÚ DECO PRAHA a.s.			