



ZÁPADNÍ FASÁDA– STÁVAJÍCÍ STAV 1:100

ZÁPADNÍ FASÁDA– STÁVAJÍCÍ STAV 1:200

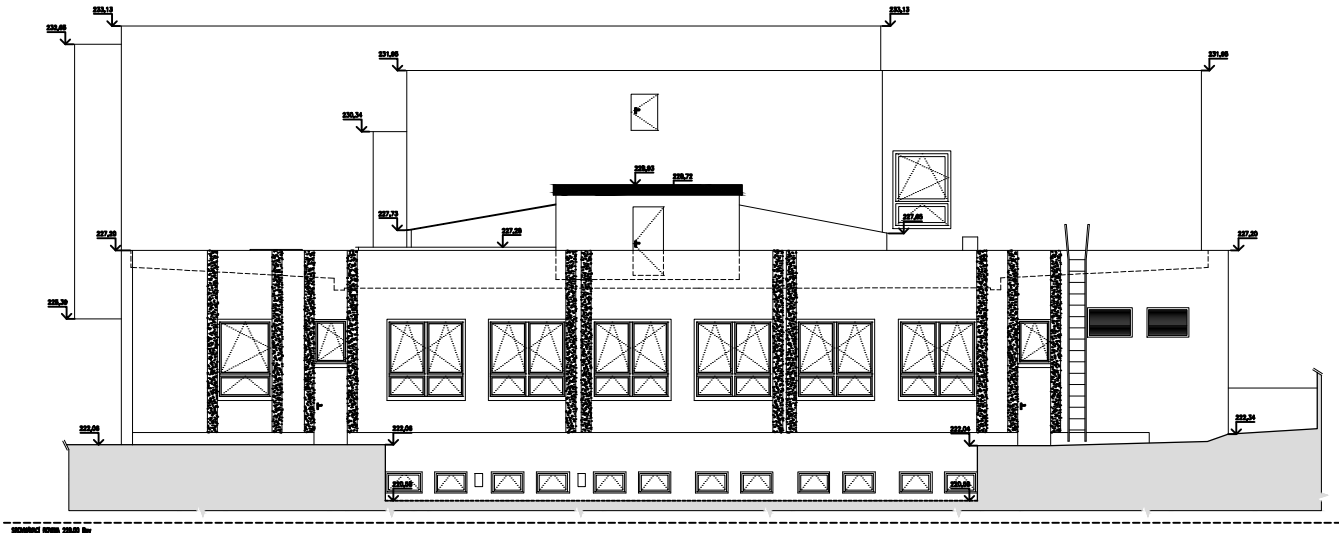

- LEGENDA:
- A KONTAKTNÍ ZATEPLOVACÍ PLÁŠŤ – FASÁDA
STŘEDNĚZRNNÁ ŠLECHTĚNÁ SILIKONOVÁ OMÍTKA, ZRNITOST DOÉ 2,0mm; PAROPROPUSTNÁ, VODOODPUDIVÁ, ODOLNÁ VŮČI ZNEČIŠTĚNÍ A RŮSTU ŘAS
BARVA: TMAVÁ ŠEDOBĚŽOVÁ
 - B KONTAKTNÍ ZATEPLOVACÍ PLÁŠŤ – FASÁDA
STŘEDNĚZRNNÁ ŠLECHTĚNÁ SILIKONOVÁ OMÍTKA, ZRNITOST DOÉ 2,0mm; PAROPROPUSTNÁ, VODOODPUDIVÁ, ODOLNÁ VŮČI ZNEČIŠTĚNÍ A RŮSTU ŘAS
BARVA: SVĚTLÁ ŠEDOBĚŽOVÁ
 - C KONTAKTNÍ ZATEPLOVACÍ PLÁŠŤ – SOKL
DEKORATIVNÍ SOKLOVÁ MOZAIKOVÁ OMÍTKA OBSAHUJÍCÍ ORGANICKÉ POJIVO, JEMNOZRNNÁ, ZRNITOST DO 1,0 mm; NAPŘ. SOKLOVÁ MOZAIKOVÁ OMÍTKA MARMOLIT
BARVA: TMAVĚ ŠEDÁ
 - D KERAMICKÝ OBKLAD SOKLU – IMITACE KAMENE
 - E KONTAKTNÍ ZATEPLOVACÍ PLÁŠŤ + OBKLAD STROJOVÝMI CIHELNÝMI PÁSKY
BARVA: ŠEDOBÍLOBĚŽOVÁ
 - F KONTAKTNÍ ZATEPLOVACÍ PLÁŠŤ – STĚRKA – MITACE BETONU
- POZNÁMKA:
KONKRÉTNÍ BARVY BUDOU VYBRANÉ NA ZÁKLADĚ PŘEDLOŽENÝCH VZORKŮ

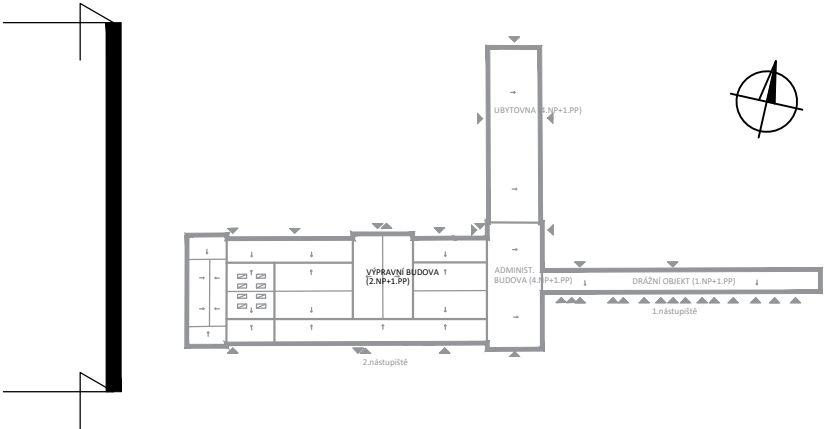

ZMĚNA		DATUM	PODPIS

OBJEDNATEL



Správa železniční dopravní cesty, státní organizace
Praha 1 - Nové Město, Dlážďená 1003/7, PSČ 110 00
Oblastní ředitelství Praha
Praha 7, Partyzánská 24, PSČ 170 00

S–JTSK

±0,000 = 222,06 m n.m. BpV

PROJEKTOVÁ, INŽENÝRSKÁ A KONZULTAČNÍ ORGANIZACE CERTIFIKÁT ISO 9001 VPÚ DECO PRAHA a.s., PODBABSKÁ 1014/20, 160 00 PRAHA 6 DIČ CZ60193280 www.vpupraha.cz				 ATELIÉR POZEMNÍCH STAVEB	
PROJEKTANT Ing.A.Seko	VYPRACOVAL Ing.arch.Z.Rajkovová	KONTROLA Ing.M.Vénos	HL.INŽ.PROJEKTU M.Pražský	ČÍSLO ZAKÁZKY 2–0478–00/40	DOKUMENTACE DSP+DPS
REKONSTRUKCE VÝPRVNÍ BUDOVY V ŽST BEROUN Nádraží 129, 266 01 Beroun SO 110 Rekonstrukce objektu A00 – Architektonické a stavebně technické řešení				MĚŘÍTKO 1:100	DATUM 12.2018
OBSAH PŘÍLOHY Pohledy – Výpravní budova – západní průčelí a střešní fasáda východ				POČET FORMÁTŮ 3 A4	ČÍSLO KOPIE 35
DOKUMENTACI LZE UŽÍVAT POUZE VE SMYSLU PŘÍSLUŠNÉ SMLOUVY O DÍLO. VÝKRES, ČI JEHO ČÁST, MŮŽE BÝT KOPÍROVÁN NEBO JINÝM ZPŮSOBEM ROZŠÍŘOVÁN POUZE PO PŘEDCHOZÍM SOUHLASU VPÚ DECO PRAHA a.s.				ČÁST E	KÓD