


STÁVAJÍCÍ STAV – SCHÉMA STROPU VESTIBULU  
M1:50

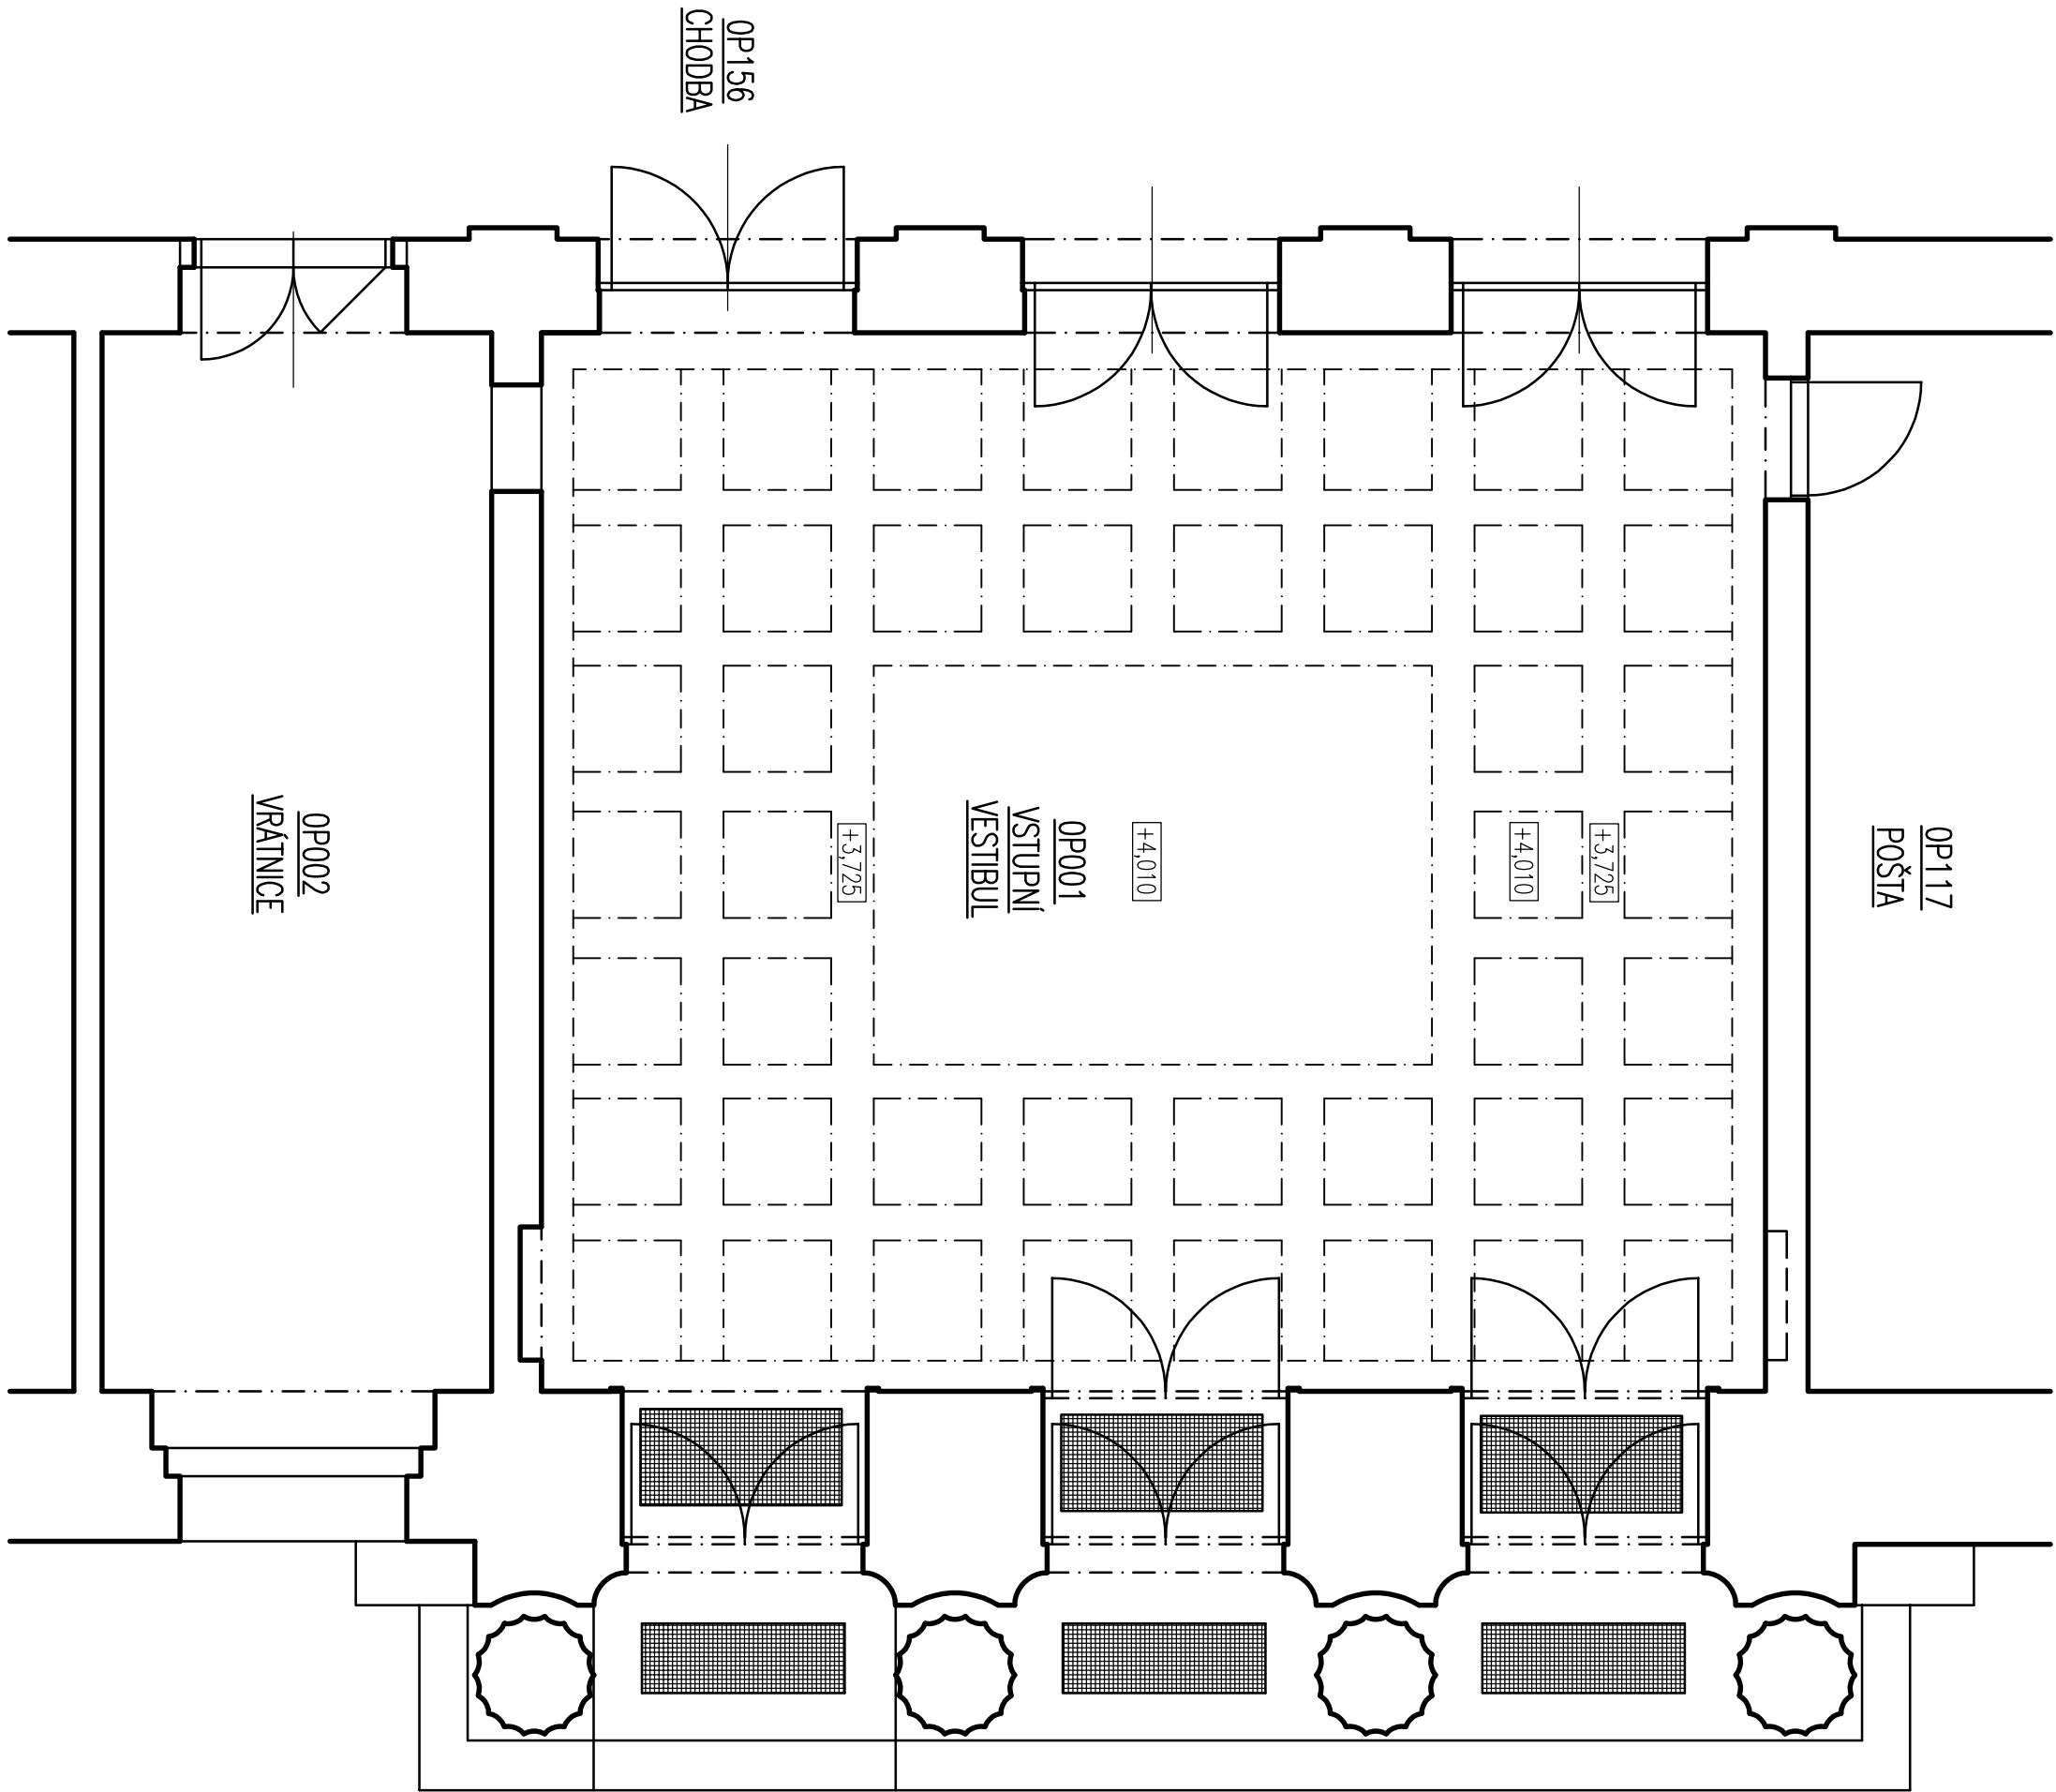

LEGENDA MÍSTNOSTÍ:



Č.M.	NÁZEV MÍSTNOSTI	PLOCHA [m <sup>2</sup> ]	PODLAHA	OZN.	OPRAVA POVRCHU	POZNÁMKA
OP001	VESTIBUL	71,89	MRAMOROVÁ DLAŽBA	S01	ŠŤUKOVÁ OMÍTKA	MRAMOROVÝ OBKLAD /1750/
OP002	VRÁTNICE	--	--	--	--	--
OP117	POŠŤA	--	--	--	--	--
OP156	CHODBA	--	MRAMOROVÁ DLAŽBA	S01	ŠŤUKOVÁ OMÍTKA	MRAMOROVÝ OBKLAD /1750/

LEGENDA MATERIÁLŮ

STÁVAJÍCÍ ZDVO

POZNÁMKY:

- 1) NA STAVĚ MUSÍ BÝT VŽDY DODRŽENY VŠECHNY PRÁCOVNÍ, TECHNOLOGICKÉ A TECHNICKÉ POSTUPY A DOPORUČENÍ VYROBČŮ JEDNOTLIVÝCH STAVEBNÍCH SYSTÉMŮ A MATERIÁLŮ DLE ČSN A SOUVISEJÍCÍCH PŘEDPISŮ.
- 2) PŘI PROVÁDĚNÍ PRÁCE JE POTŘEBA VŽDY DODRŽOVAT BEZPEČNOST A OCHRANU ZDRAVÍ DLE AKTUÁLNÍCH PRÁVNÍCH PŘEDPISŮ.
- 3) VŠEKERÉ STAVEBNÍ PRÁCE MUSÍ PROBIHAT V KOORDINACI SE VŠEMI SOUVISEJÍCÍMI PROJEKTY A JEDNOTLIVÝMI PROFESEMI.
- 4) ZHOTOVITEL STAVBY SI MUSÍ VŠECHNY ROZMĚRY NA STAVĚ OVĚŘIT A PŘÍPADNĚ UPRAVIT PŘED REALIZACÍ A OBJEDNÁVKOU MATERIÁLŮ. V PŘÍPADĚ VÝRAZNÝCH ODOCHYLEK BUDE ZHOTOVITEL KONTAKTOVAT PROJEKTANTA S ODSOUHLASENÍM PŘÍPADNÝCH OPRAV
- 5) PROSTUPY BUDOU ŘEŠENY V SOULADU S POŽÁRNĚ-BEZPEČNOSTNÍM ŘEŠENÍM DLE JEDNOTLIVÝCH KONSTRUKCÍ. VŠEKERÉ PROSTUPY BUDOU ŘEŠENY V SOULADU S POŽÁRNĚ-BEZPEČNOSTNÍM ŘEŠENÍM DLE JEDNOTLIVÝCH PROFESÍ.
- 6) PŘED REALIZACÍ OPRAVY PODLAH PROVĚŘÍ ZHOTOVITEL VÝŠKU FINÁLNÍ NÁŠLAPNÉ VRSŤV VE VZTAHU KE STÁVAJÍCÍM DVEŘNÍM OTVORŮM. DÍ POTŘEBY SE VÝŠKA NÁŠLAPNÉ VRSŤVY UPRAVÍ.

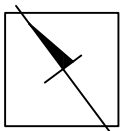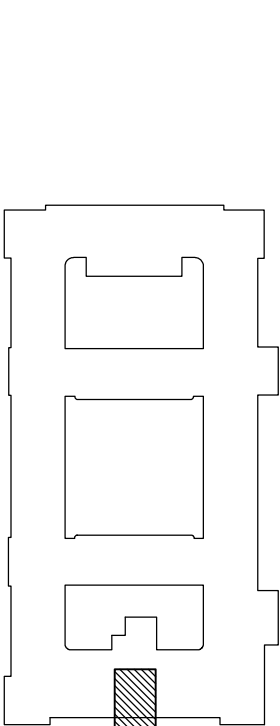

Název akce:		Investor:	
KOUNICOVA 26, BRNO - OPRAVA HLAVNÍHO VSTUPU		Správa železnic, státní organizace Dláždění 1009/7 110 00 Praha 1	
Díleč část - podoba:		HP:	
ARCHITEKTONICKO-STAVEBNÍ ŘEŠENÍ		LD projekt s.r.o.	
LD projekt s.r.o., Leskovařova 2866b, 628 00 Brno, IČ: 283 58 562		Ing. Lukáš Daneš, Ph.D. 110 00 Praha 1	
email: daneh@ldprojekt.cz		email: daneh@ldprojekt.cz	
Výpracoval:		Datum:	
Ing. Lukáš Daneš, Ph.D.		08/2021	
Formát:		3 x A4	
Stupně dokumentace:		Zadávací č.:	
Dokumentace pro provedení stavby		Měřítko:	
Obsah výkresu:		1:50	
STÁVAJÍCÍ STAV - SCHÉMA STROPU VESTIBULU		Č. výkresu:	
		D.1.1.2	