



Spolufinancováno Evropskou unií  
Nástroj pro propojení Evropy

PS 02-21-01

D.1.1.1.E




ZMĚNA Č. 2

VÝŠKOVÝ SYSTÉM Bpv      SOUŘADNICOVÝ SYSTÉM S-JTSK



Číslo změny:	Obsah změny:	Datum změny:
01	Změna polohy šachty Š1 - doplnění lávky	03/2021
02	Změna tvaru šachty Š2	06/2021
03	Změna tvaru šachty Š1	03/2022

Objednatel:	
	Správa železniční dopravní cesty, statní organizace Dlážděná 1003/7 110 00 Praha 1

Generální projektant:		Hlavní inženýr projektu:
	SUDOP PRAHA a.s. Olšanská 1a, 130 80 Praha 3 tel.: +420 267 094 111 e-mail: praha@sudop.cz	ING. MIROSLAV KRSEK
		Garant profese:
		ING. MARTIN NÁPRAVNÍK

Středisko: ARCHITEKTURY A POZEMNÍCH STAVEB			
Vedoucí střediska:	Odpovědný projektant SO, IO, PS:	Vypracoval:	Kontroloval:
ING. ONDŘEJ KAFKA 	JAN ČAPEK 	JAN ČAPEK 	

Název akce:	Číslo smlouvy:	
<b>OPTIMALIZACE TRATI PRAHA SMÍCHOV (MIMO) - ČERNOŠICE (MIMO), 2. etapa: Mimoúrovňové křížení Velká Chuchle, varianta nadjezd</b>	16-059.250	
	Projektový stupeň:	
	PROJEKT	
Část:	Datum:	
PS 02-21-01 Odbočka Velká Chuchle, staniční zabezpečovací zařízení Část E - kabelovod	09/2018	
	Číslo části:	
	D.1.1.1.E	
Název přílohy:	Měřítko:	Počet formátů:
	1:50	A4
<b>ŘEZY</b>	Číslo přílohy:	5


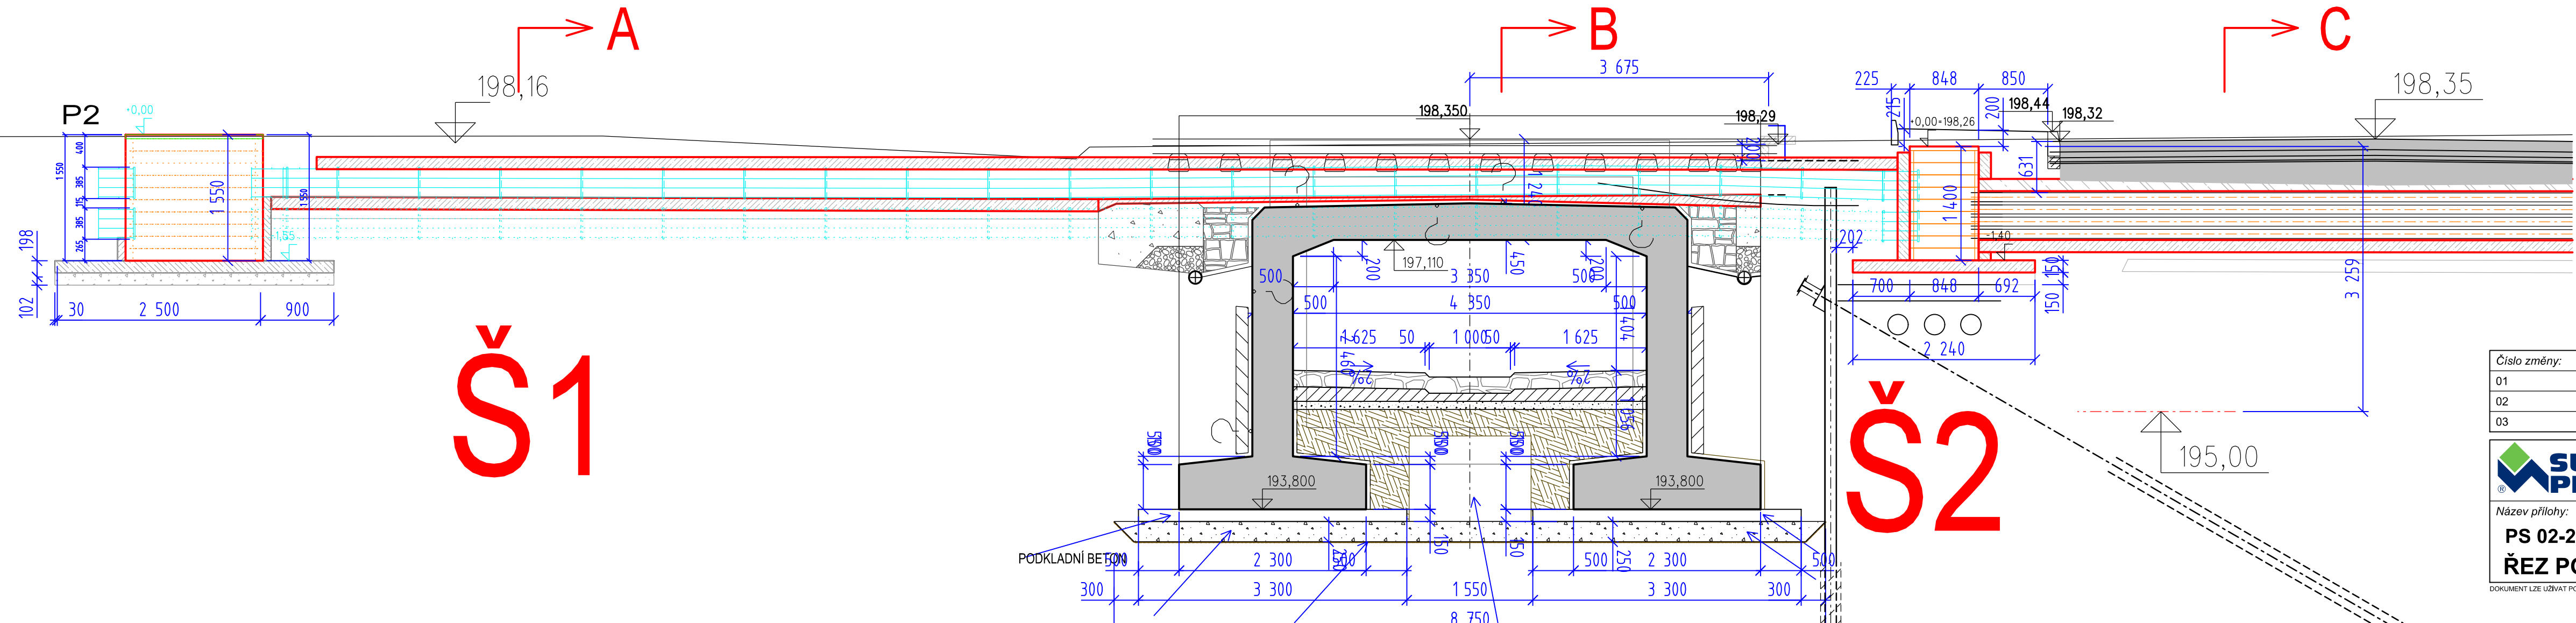
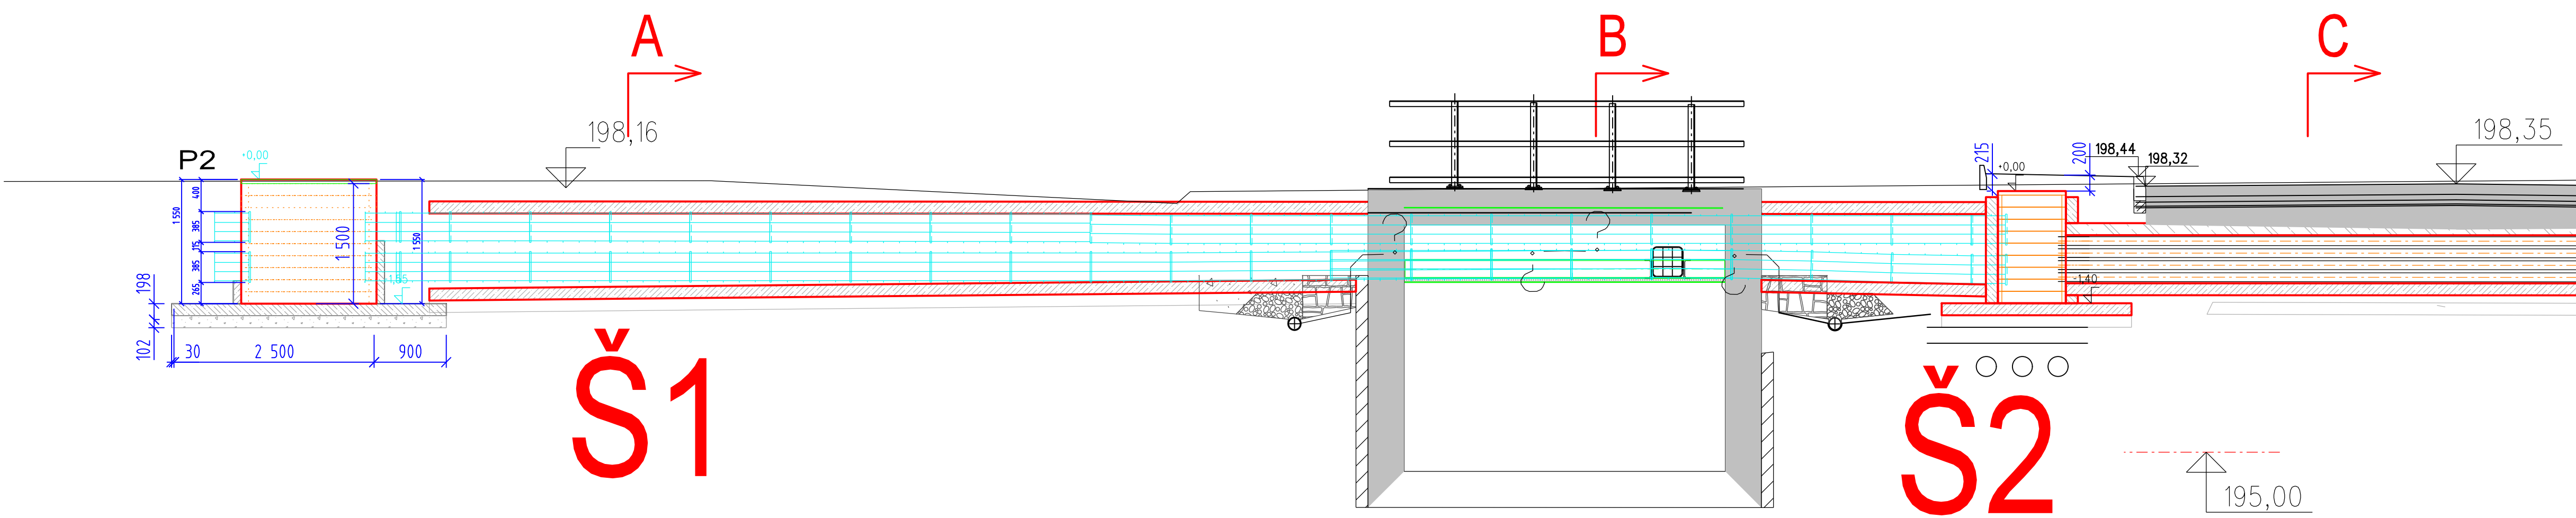


## ZMĚNA Č. 2

Číslo změny:	Obsah změny:	Datum změny:
01	Změna polohy šachty Š1 - doplnění lávky	03/2021
02	Změna tvaru šachty Š2	06/2021
03	Změna tvaru šachty Š1	03/2022

<b>SUDOP PRAHA</b>		Vypracoval:	Kontroloval:	
		JAN ČAPEK		
Název přílohy:		Měřítka:	Datum:	
PS 02-21-01 Odbočka Velká Chuchle, Část E - kabelovod		1:50	06/2021	
ŘEZ PODÉLNÝ		Číslo části a přílohy:	5.1	
		D.1.1.3.E		

DOKUMENT LŽE UŽÍVAT POUZE VE SMYSLU PŘÍSLUŠNÉ SMLOUVY O DÍLO. ŽÁDNÁ JEHO ČÁST NEMŮŽE BYT DLE ZÁKONA Č.121/2000 Sb. KOPÍROVÁNA NEBO JINÝM ZPŮSOBEM ROZŠÍŘOVÁNA BEZ SOUHLASU SUDOP PRAHA a.s.

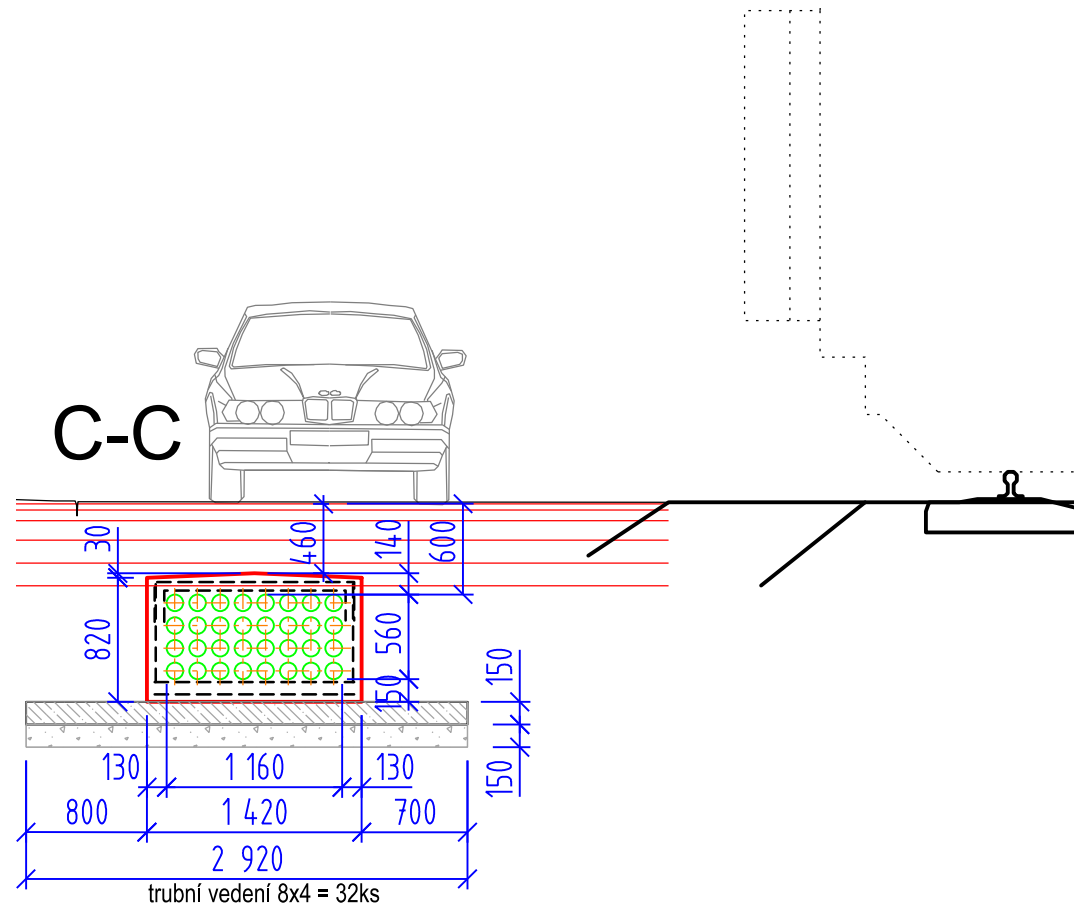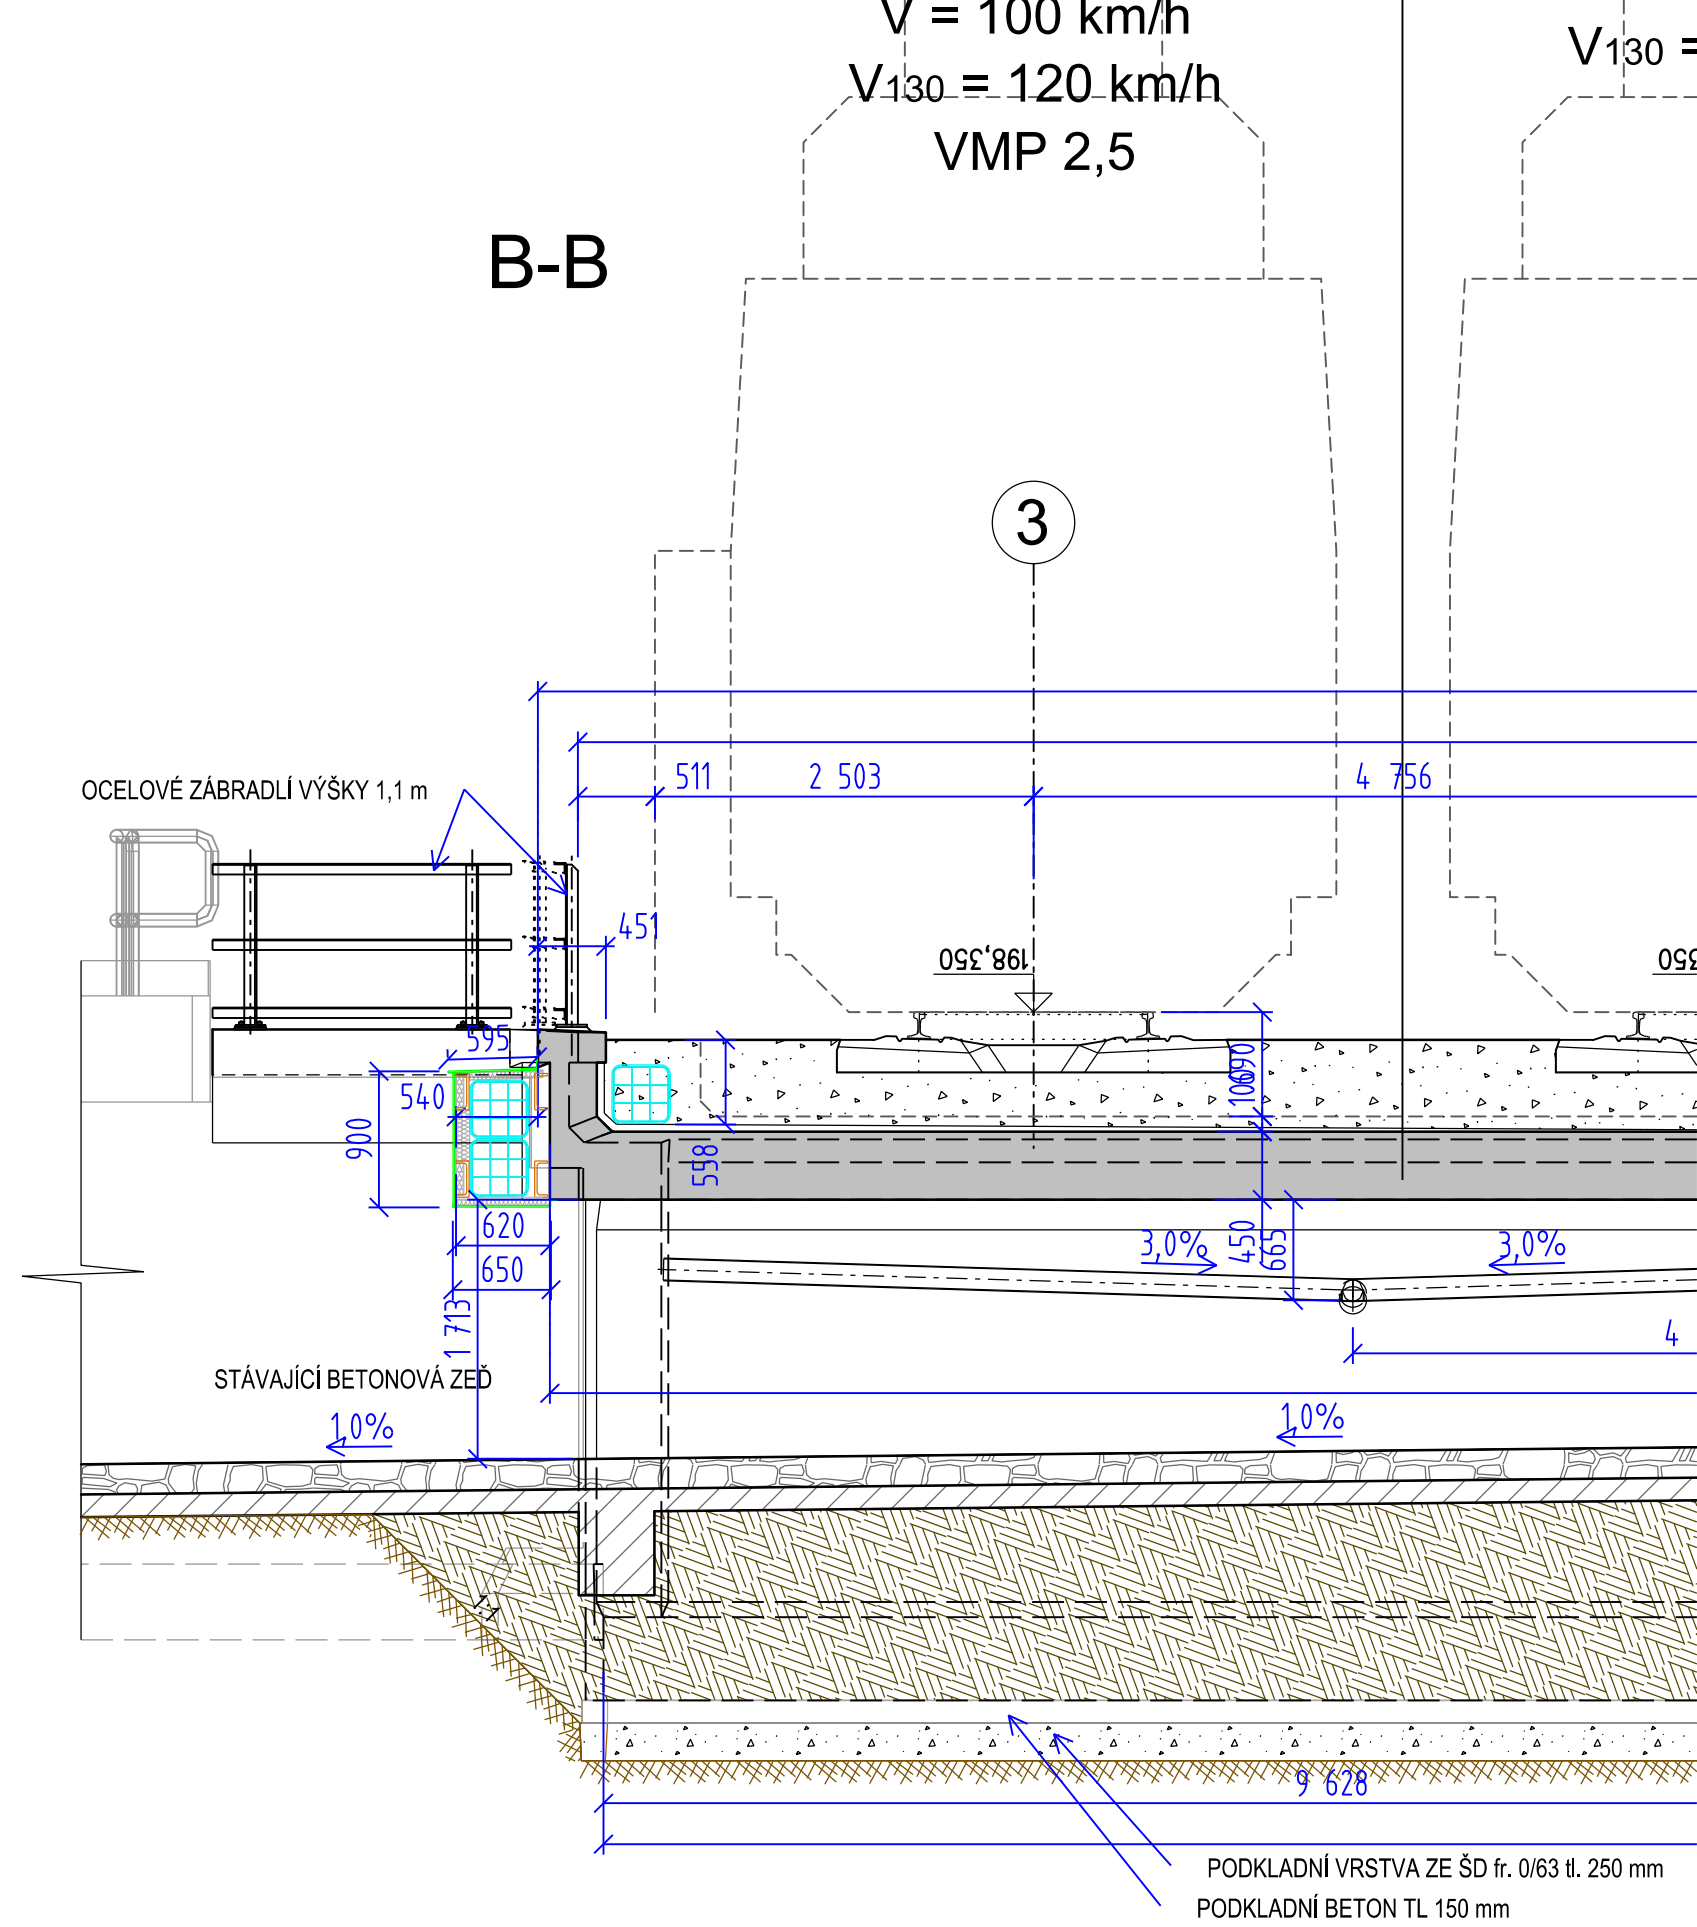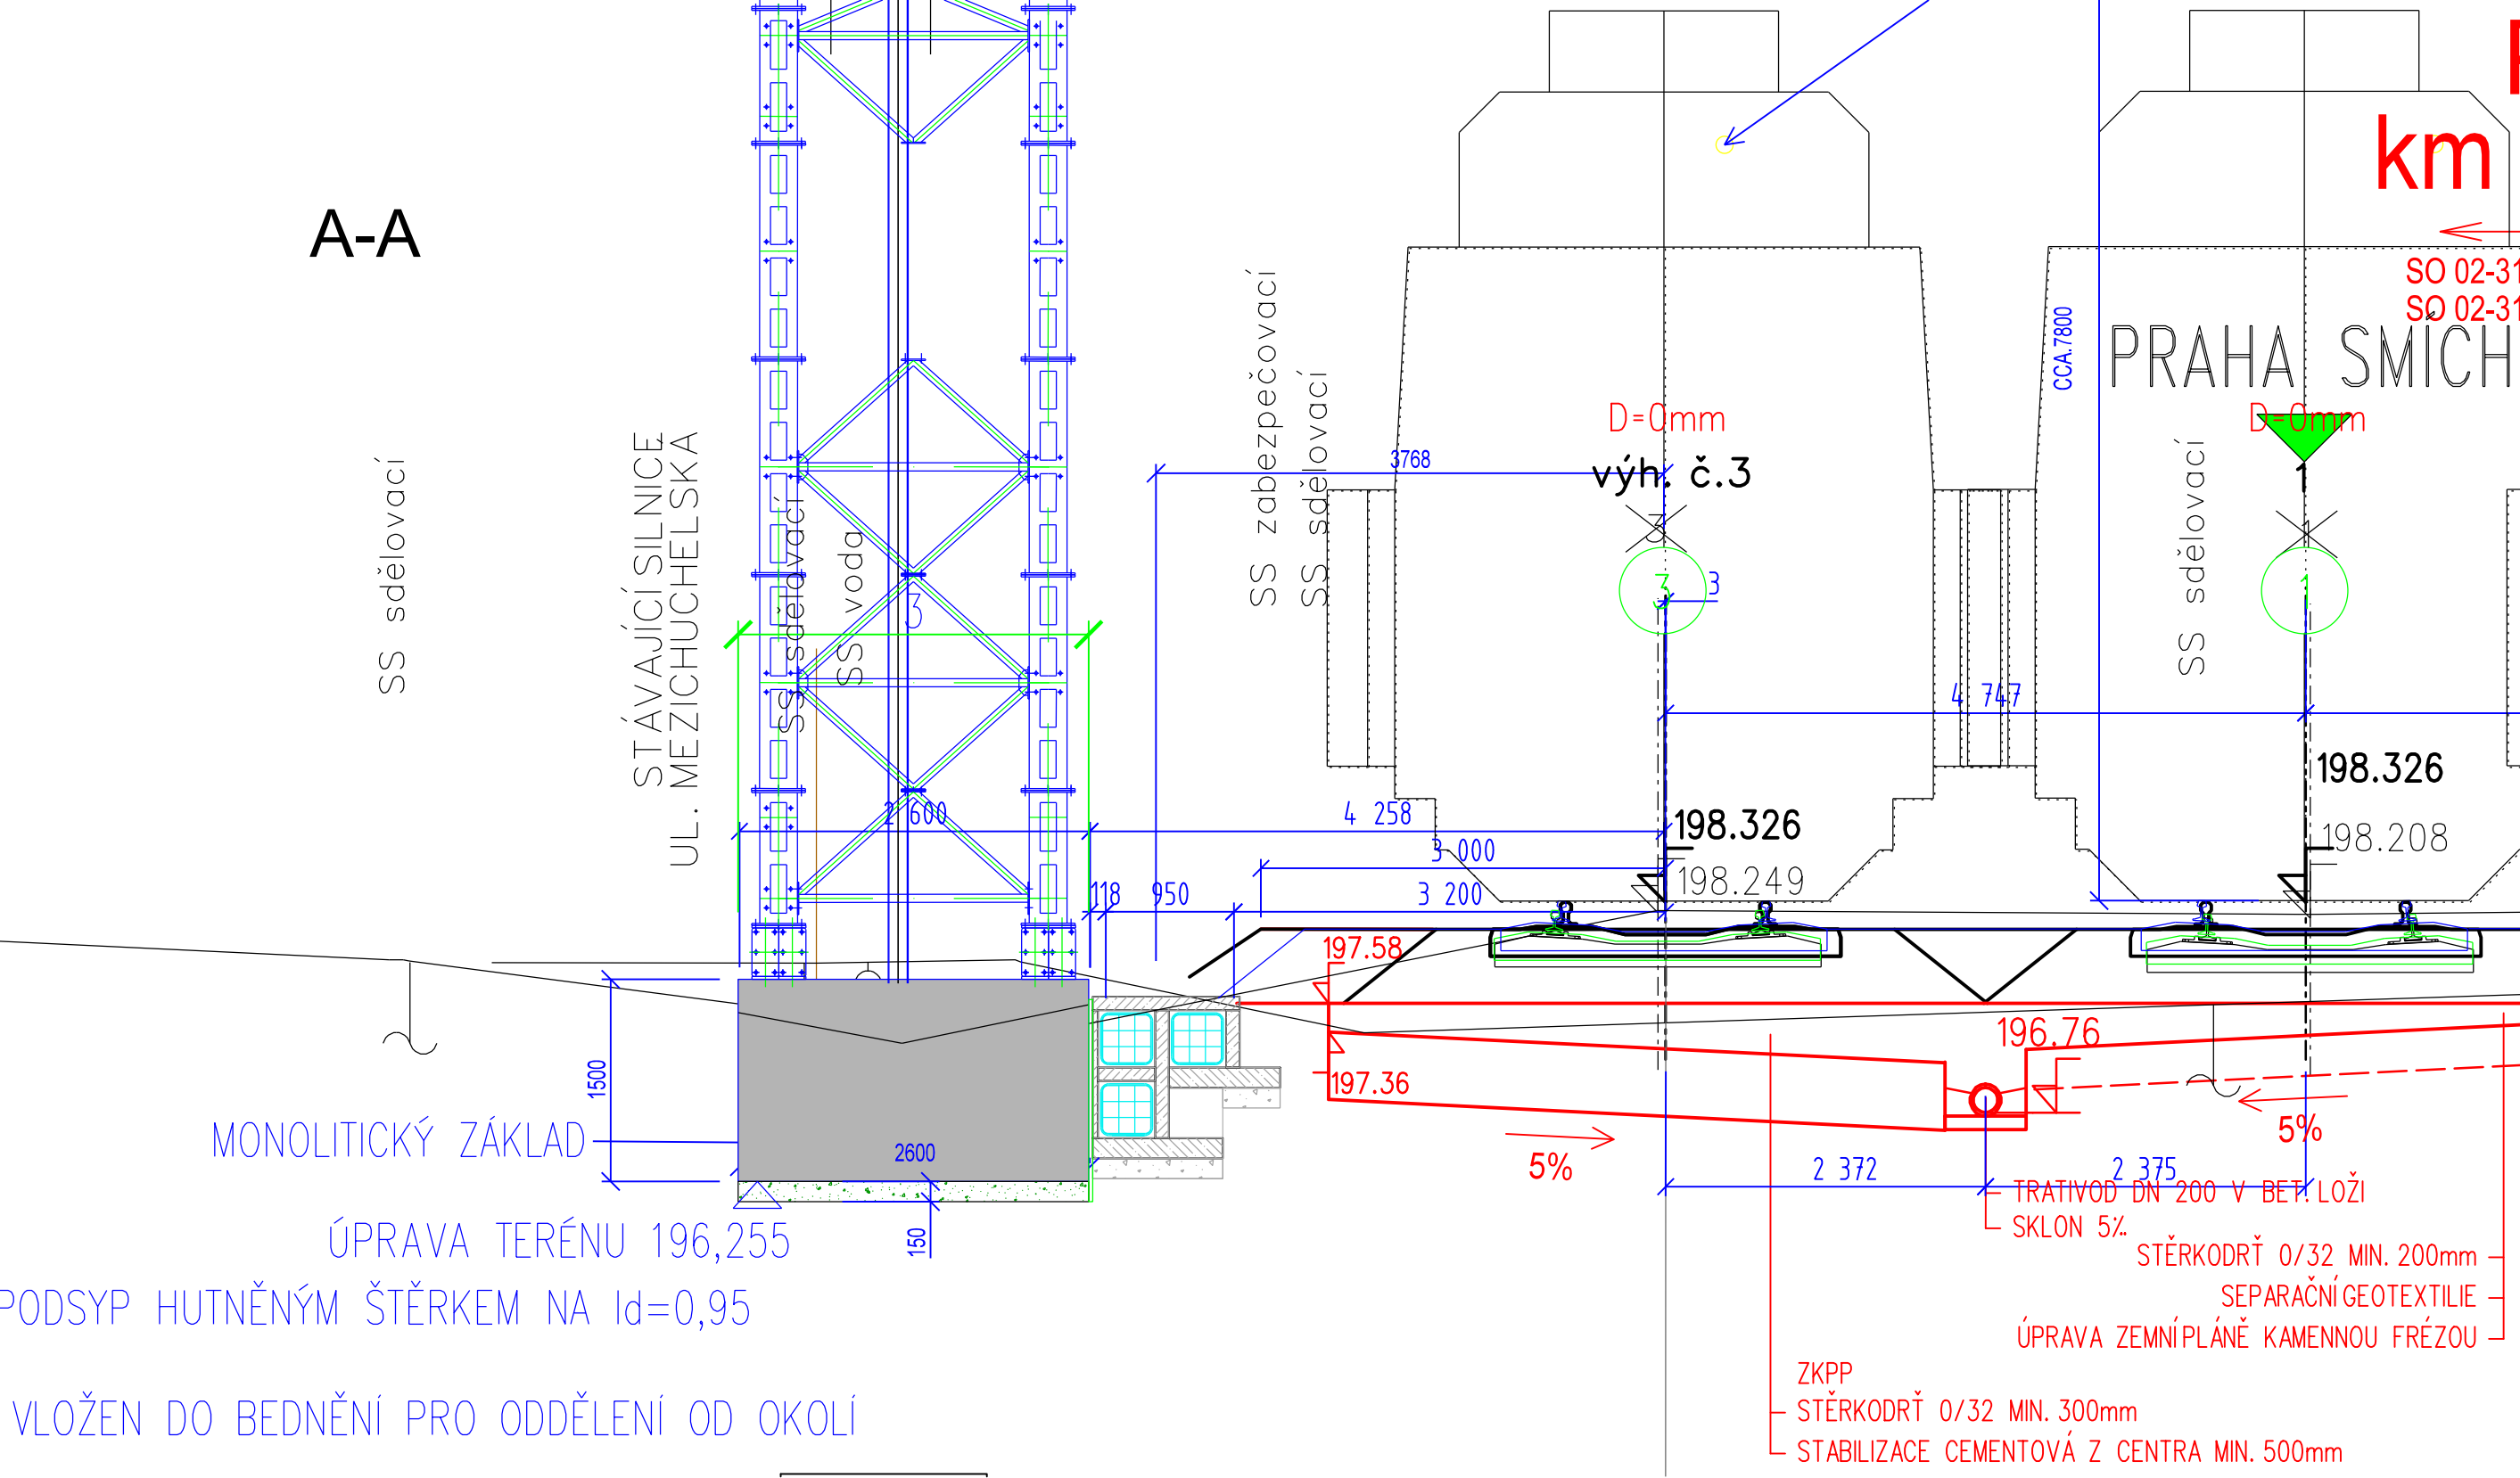

## ZMĚNA Č. 2

Číslo změny:	Obsah změny:	Datum změny:
01	Změna polohy šachty Š1 - doplnění lávky	03/2021
02	Změna tvaru šachty Š2	06/2021
03	Změna tvaru šachty Š1	03/2022

<b>SUDOP PRAHA</b>	Vypracoval: JAN ČAPEK	Kontroloval: -
Název přílohy: <b>PS 02-21-01 Odbočka Velká Chuchle, Část E - kabelovod ŘEZY PŘÍČNÉ A-A, B-B, C-C</b>	Měřítka: 1:50	Datum: 06/2021
	Číslo části a přílohy: D.1.1.3.E	<b>5.2</b>

DOKUMENT LŽE UŽÍVAT POUZE VE SMYSLU PŘÍSLUŠNÉ SMLOUVY O DÍLO. ŽÁDNÁ JEHO ČÁST NEMŮŽE BYT DLE ZÁKONA č.121/2000 Sb. KOPÍROVÁNA NEBO JINÝM ZPŮSOBEM ROZŠÍŘOVÁNA BEZ SOUHLASU SUDOP PRAHA a.s..