
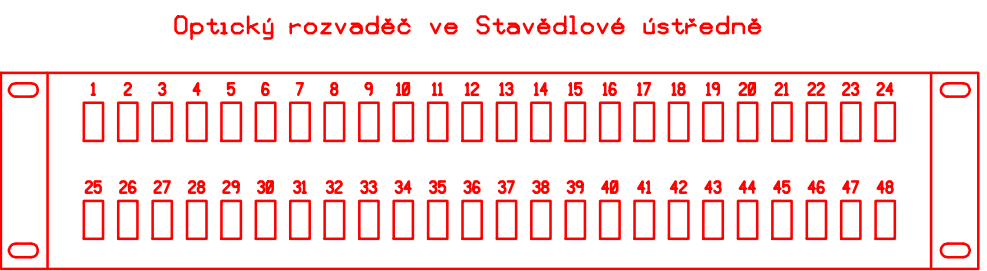


Vysvětlivky:

- Nové zařízení a ukončení DOK a TK
- Nové zařízení vybudovaná v rámci jiných PS a SO
- Rušená zařízení

Předmět změny

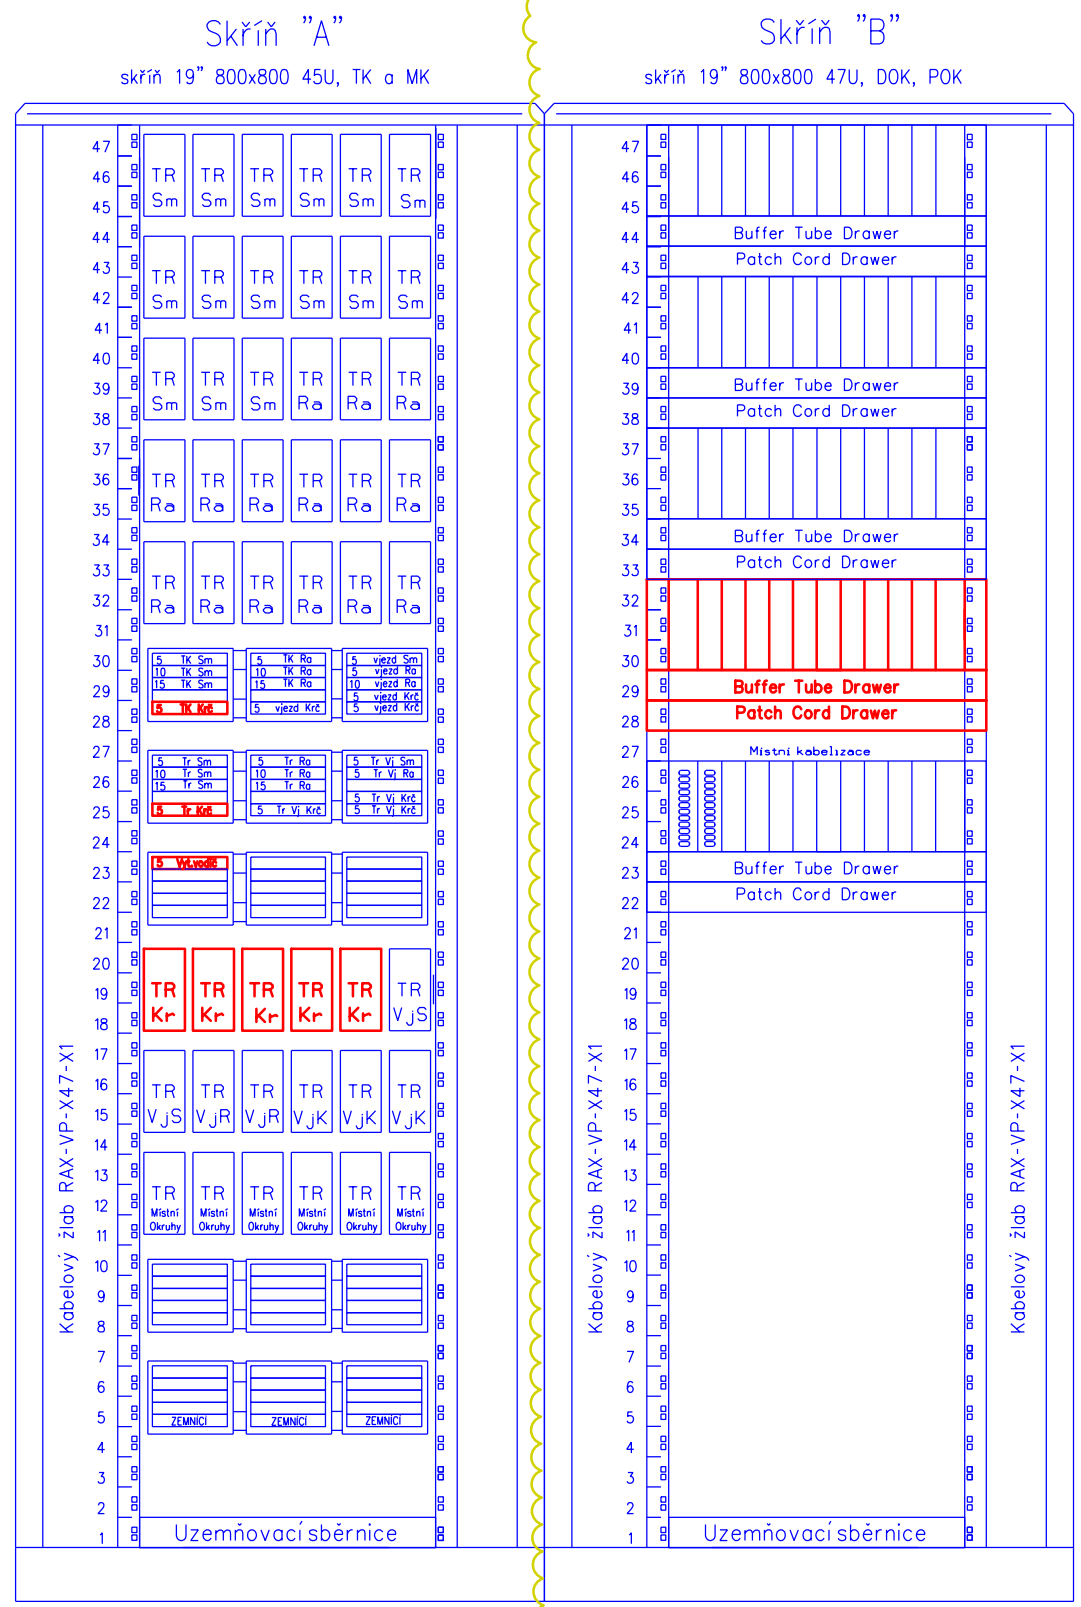

PS 02-22-05 D.2.5

Číslo změny:	Obsah změny:	Datum změny:
01	Úprava po připomínkách 09/2018	09/2018
02	Úprava kabelové trasy v ŽST Praha Krč	03/2020
03	Úprava profilů DOK na 144 vláken	03/2021

Objednatel:	Správa železniční dopravní cesty, statní organizace Dlážděná 1003/7 110 00 Praha 1
-------------	--

Generální projektant:	SUDOP PRAHA a.s. Olšanská 1a, 130 80 Praha 3 tel.: +420 267 094 111 e-mail: praha@sudop.cz	Hlavní inženýr projektu: ING. MIROSLAV KRSEK
		Garant profese: ING. MARTIN ŠTROF

Středisko: ELEKTROTECHNIKY, TRAKCE, SDĚLOVACÍ A ZABEZPEČOVACÍ TECHNIKY			
Vedoucí střediska:	Odpovědný projektant SO, IO, PS:	Vypracoval:	Kontroloval:
ING. MARTIN RAIBR	VRATISLAV HŮLA	VRATISLAV HŮLA	ING. PETR POUPA

Název akce:	Číslo smlouvy:
OPTIMALIZACE TRATI PRAHA SMÍCHOV (MIMO) - ČERNOŠICE (MIMO)	16-059.250
Část: D.2 ŽELEZNIČNÍ SDĚLOVACÍ ZAŘÍZENÍ	Projektový stupeň: PROJEKT
PS 02-22-05 PRAHA RADOTÍN - PRAHA KRČ, DOK A TK	Datum: 03/2021
Název přílohy:	Číslo části: D.2.5
	Měřítka: 1 : 100
	Počet formátů: 4xA4
	Číslo přílohy: 8.3

DOKUMENT LZE UŽÍVAT POUZE VE SMYSLU PŘÍSLUŠNÉ SMLOUVY O DÍLO. ŽÁDNÁ JEHO ČÁST NEMŮŽE BYT DLE ZÁKONA Č.121/2000 SB. KOPÍROVÁNA NEBO JINÝM ZPŮSOBEM ROZŠÍŘOVÁNA BEZ SOUHLASU SUDOP PRAHA a.s.