


PŘEHLEDOVÉ SCHÉMA ŘÍZENÍ

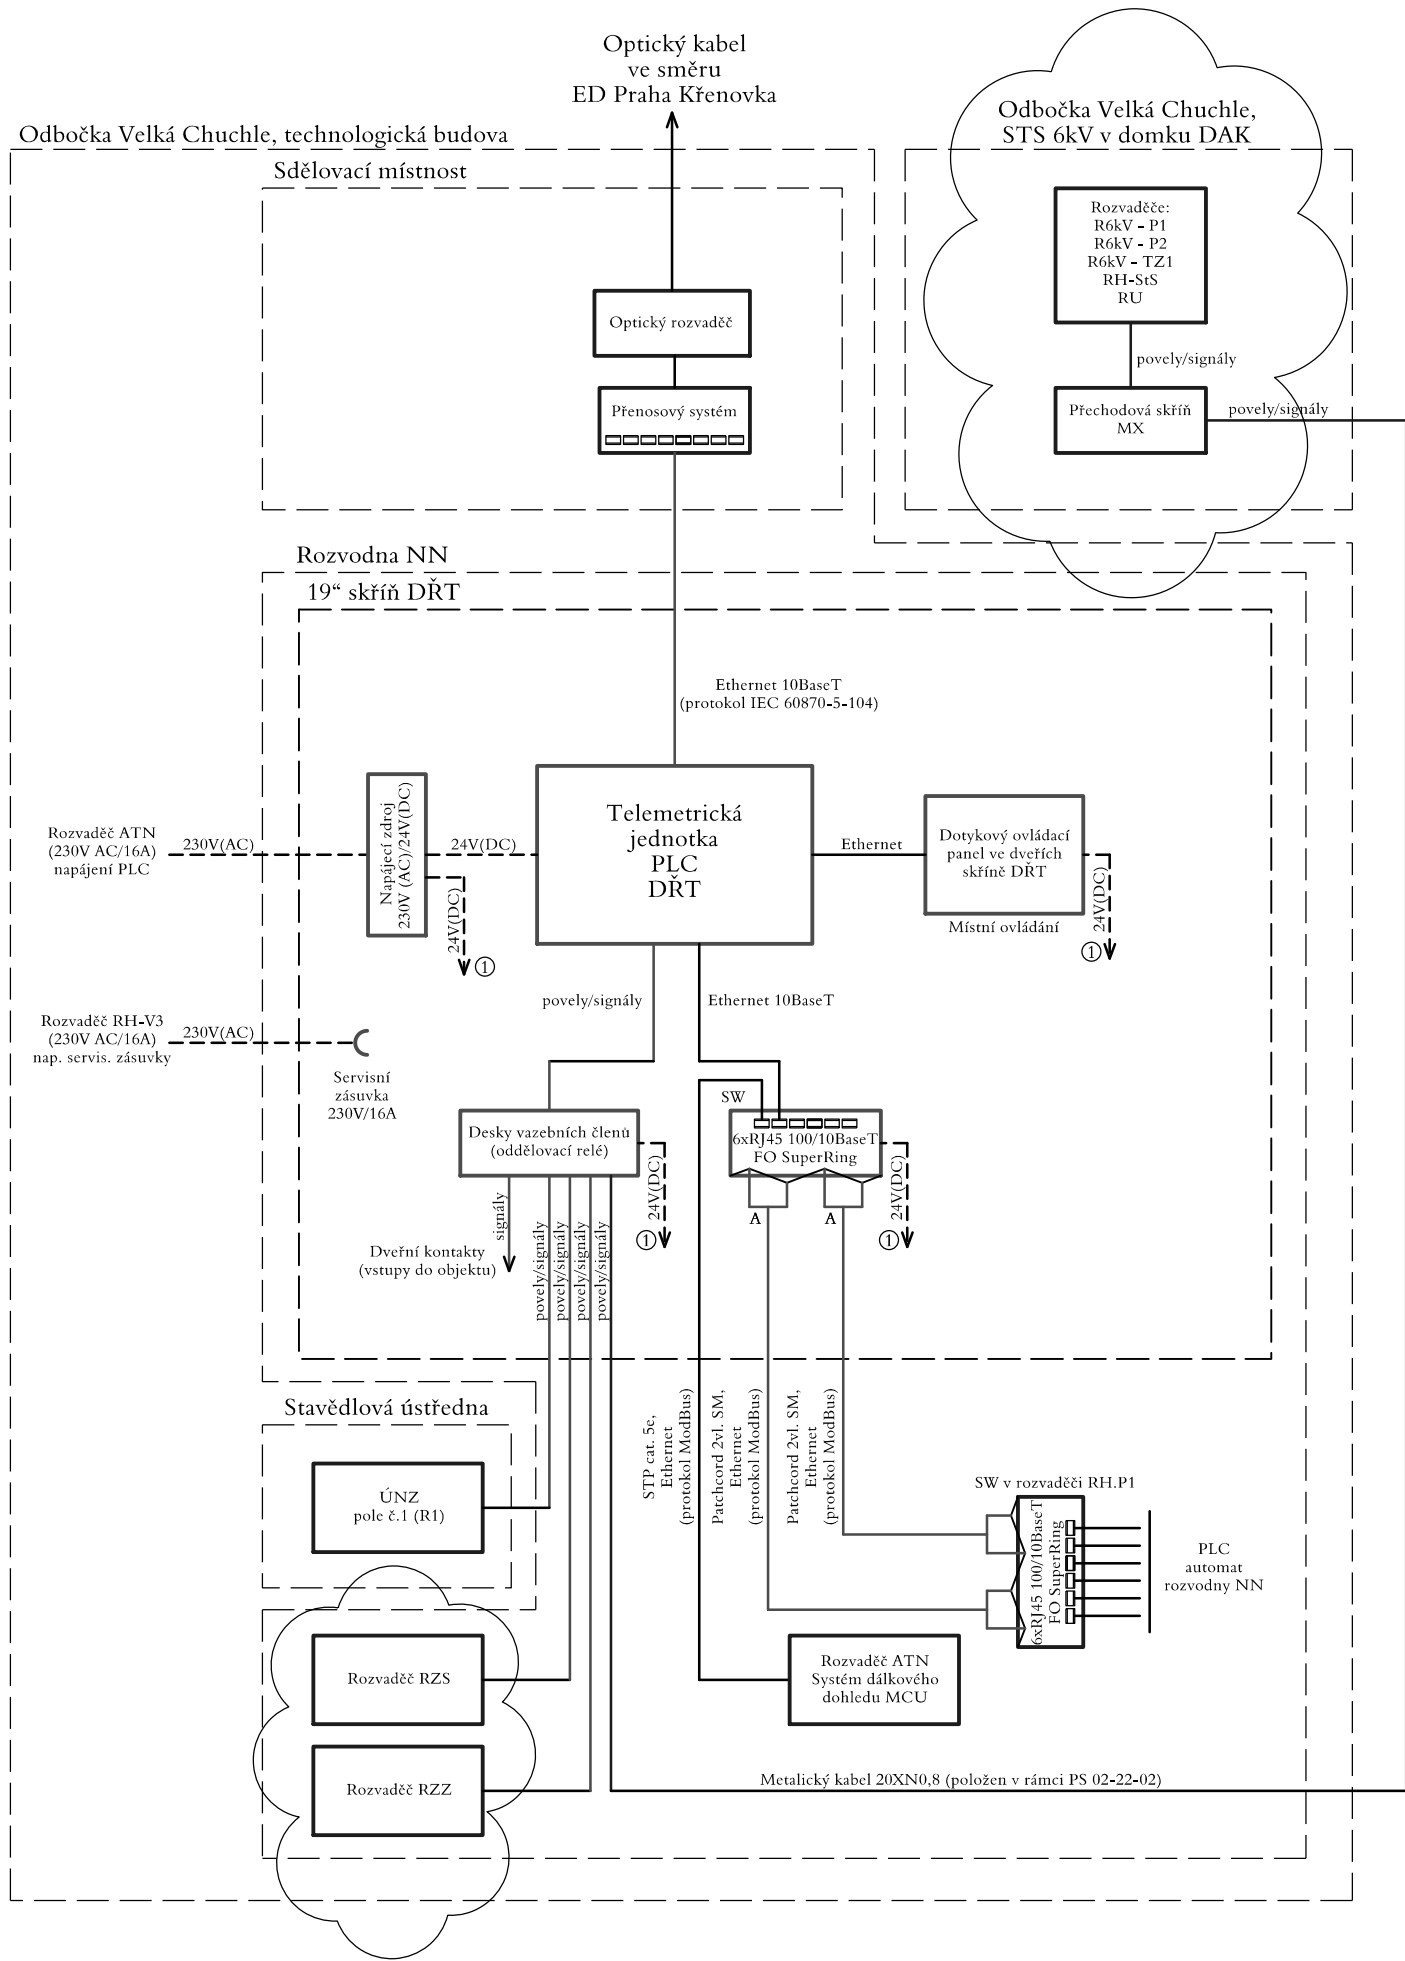

PS 02-23-41
D.3.5

ZMĚNA Č. 5

Číslo změny:	Obsah změny:	Datum změny:
01	Změna napájení TO Chuchle	05/2021
02	-	-
03	-	-

Investor:



Správa železniční dopravní cesty, s.o.
Dlážděná 1003/7, 110 00 Praha 1

Stavební správa západ
Sokolovská 278/1955, 190 00 Praha 9

Generální projektant.



SUDOP PRAHA a.s.
Olšanská 1a, 130 80 Praha 3
tel.: +420 267 094 111
e-mail: praha@sudop.cz

Hlavní inženýr projektu:

Garant profese:

ING. MIROSLAV NEZKUSIL

Středisko

ELEKTROTECHNIKY, TRAKCE, SDĚLOVACÍ A ZABEZPEČOVACÍ TECHNIKY

Vedoucí střediska:


ING. MARTIN RAIB

Odpovědný projektant SO, IO, PS:

JIŘÍ MATYS

Vypracoval:

JIŘÍ MATYS

Kontroloval:

ING. MIROSLAV NEZKUSI

Název akce

OPTIMALIZACE TRATI PRAHA SMÍCHOV (MIMO) - ČERNOŠICE (MIMO)

Číslo smlouvy:

16-059.250

Projektový stupeň:

PROJEKT

Část.

SILNOPROUDÁ TECHNOLOGIE VČETNĚ DRT
PS 02-23-41 ODBOČKA VELKÁ CHUCHLE, ROZVODNA 0,4 KV,
TECHNOLOGIE

Datum:

06/2017

Číslo části.

D.3.5

Název přílohy:

Měřítko:

Počet formátů:

Blokové schéma

Číslo přílohy:

© 2006 The Authors

00