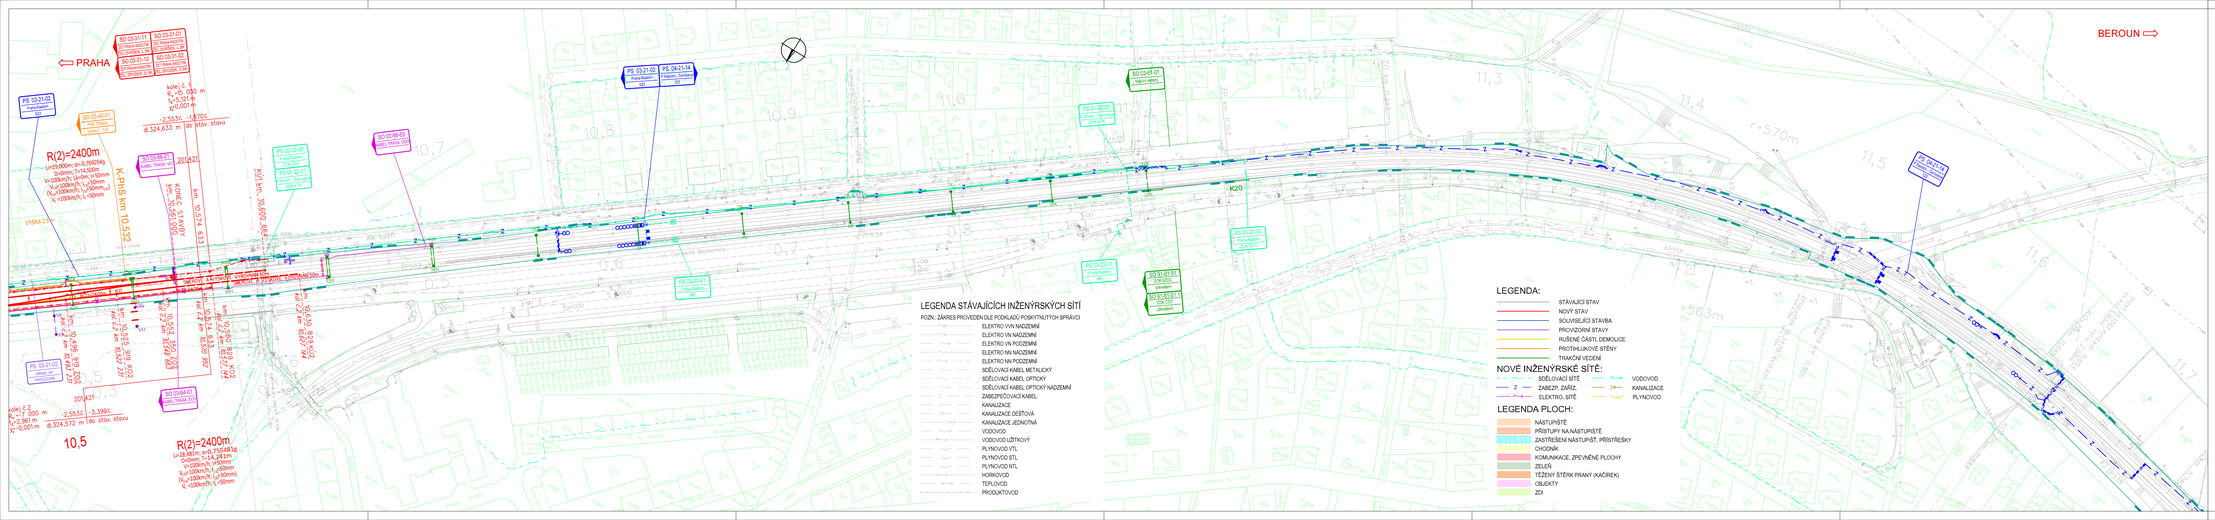

Spolufinancováno Evropskou unií
Nástroj pro propojení Evropy

C.2 ZMĚNA Č. 2

VÝŠKOVÝ SYSTÉM Bpv SOUŘADNICOVÝ SYSTÉM S-JTSK

Číslo změny:	Obsah změny:	Datum změny:
01	Úprava zabezpečovacího zařízení (příprava na ETCS).	09/2018
02	-	-
03	-	-

Objednatel:
Správa železniční dopravní cesty, státní organizace
Dlážděná 1003/7
110 00 Praha 1

Generální projektant:
SUDOP PRAHA a.s.
Olšanská 1a, CZ 130 80 Praha 3
tel.: +420 267 094 111
e-mail: praha@sudop.cz

Hlavní inženýr projektu: ING. MIROSLAV KRISEK
Garant profese: -

Útvar(y):
PROJEKTOVÉ STŘEDISKO HRADEC KRÁLOVÉ

Vedoucí útvaru(ů):	Odpovědný projektant SO, IO, PS:	Vypracoval:	Kontroloval:
ING. PAVEL HOMOLKA	-	ING. LENKA NĚMCOVÁ	ING. MIROSLAV KRISEK

Název akce:
OPTIMALIZACE TRATI
PRAHA SMÍCHOV (MIMO) - ČERNOŠICE (MIMO)

Číslo smlouvy: 16-059.250
Projektový stupeň: PROJEKT
Datum: 11/2020
Číslo části: C.2

Část:
Koordinační situace stavby

Název přílohy:
Situace, (TÚ 521B) Praha Smíchov - Beroun, km 10,5 - km 11,7

Měřítko: 1:1000
Počet formátů: 7 x A4
Číslo přílohy: **11**

DOKUMENT LZE ÚŘADNĚ POUŽÍT VE SMYSLU PŘÍSLUŠNÉ SMLOUVY O DÍLO, ŽÁDNÁ JINÁ ČÁST NEBUDE BEZ SOUHLASU SUDOP PRAHA a.s.