


ZAST. VELKÁ CHUCHLE, KAMEROVÝ SYSTÉM

SITUACE UMÍSTĚNÍ KAMROVÉHO SYSTÉMU V ZAST. VELKÁ CHUCHLE

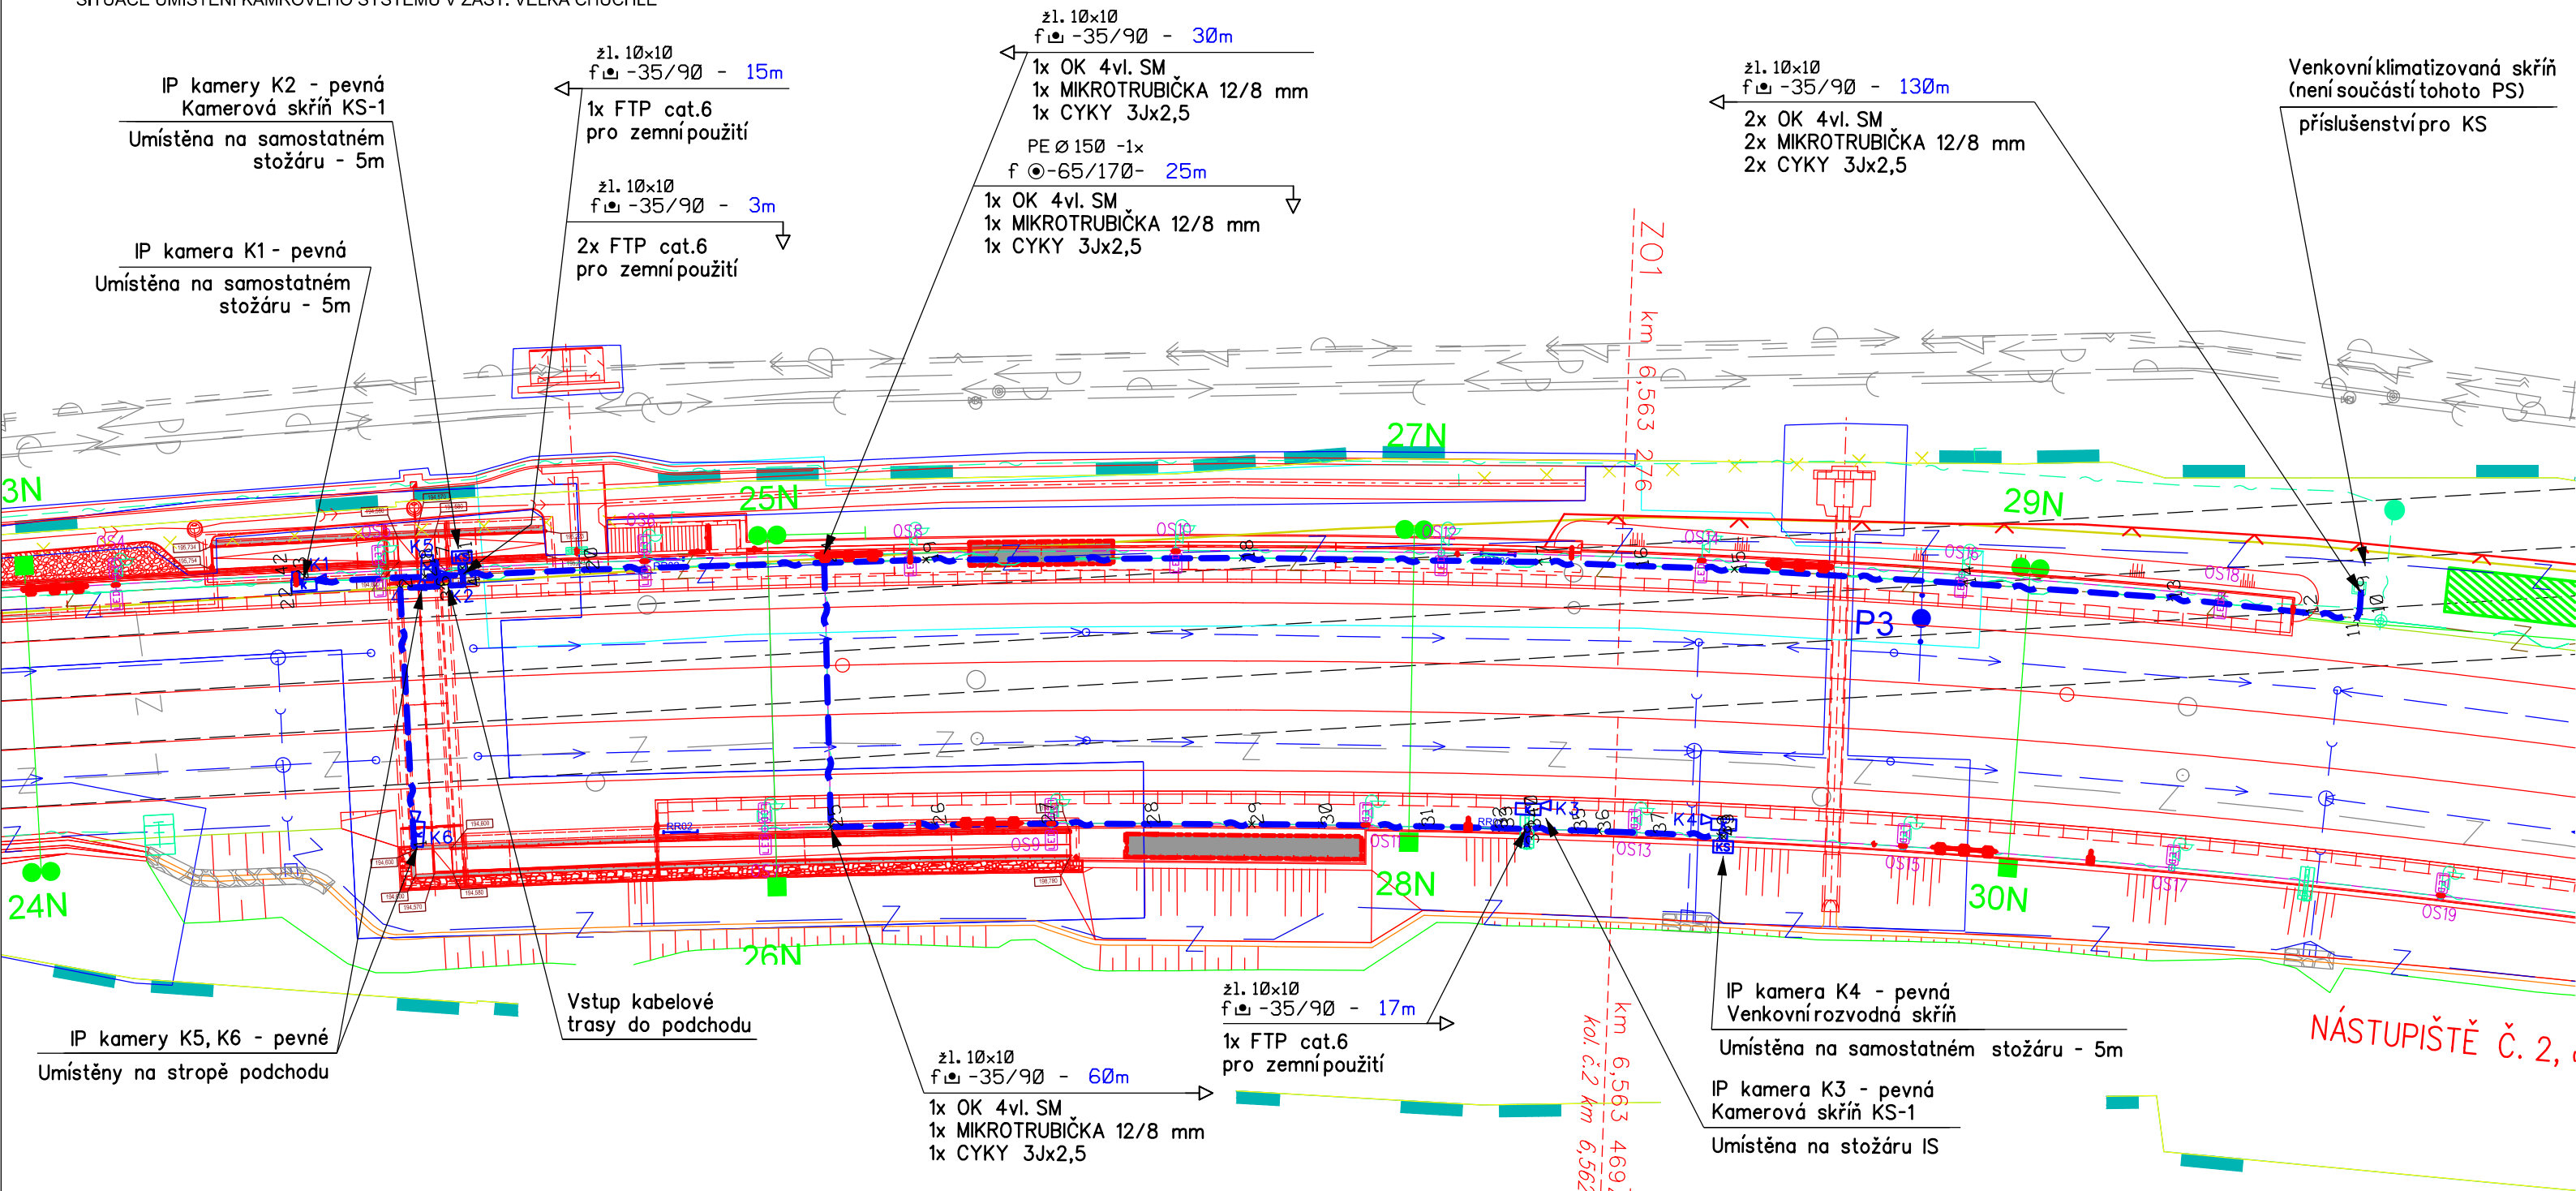

VYSVĚTLIVKY:

- Trasa místních sdělovacích kabelů kamerového systému
- Pevná IP kamera
- Samostatný stožár pro KS
- Rozměr kabelové rýhy
- Uložení sdělovacího vedení pod folii

- Uložení sdělovacího vedení do kabelového žlabu
- Uložení sdělovacího vedení do PE trubky
- Uložení sdělovacího vedení pod ochrannou desku
- Ořezání sdělovacího vedení ochrannou deskou
- Uložení sdělovacího vedení do kabelovodu

- kabely ČD - zabezpečovací
- plyn
- energetika - NN
- energetika - VN
- energetika - VVN
- kabely TELECOM - sdělovací

POZNÁMKY:

Kamery K5, K6 jsou umístěny v podchodu.

Před konečným přesným stanovením umístění směřování jednotlivých kamer je nutné provést pohledové kamerové zkoušky za přítomnosti vyjádření kompetentních zástupců budoucího uživatele zařízení.

PRAHA SMÍCHOV

PRAHA RADOTÍN



Spolufinancováno Evropskou unií

Nástroj pro propojení Evropy

PS 02-22-25

D.2.4





ZMĚNA Č. 1

SOUŘADNICOVÝ SYSTÉM: S - JTSK. VÝŠKOVÝ SYSTÉM: Bpv  
PRO VYTÝČENÍ BUDE POUŽITA PLATNÁ A OVĚŘENÁ VYTÝČOVACÍ SÍŤ STAVBY  
PŘESNOST VYTÝČENÍ DLE ČSN 730420-1, ČSN 730420-2  
SEZNAM VYTÝČOVANÝCH BODŮ - SAMOSTATNÁ PŘÍLOHA

Číslo změny:	Obsah změny:	Datum změny:
01	-	-
02	-	-
03	-	-

Objednatel:	Správa železniční dopravní cesty, statní organizace Dlážděná 1003/7 110 00 Praha 1
-------------	--

Generální projektant:	SUDOP PRAHA a.s. Olšanská 1a, 130 80 Praha 3 tel.: +420 267 094 111 e-mail: praha@sudop.cz	Hlavní inženýr projektu: ING. MIROSLAV KRSEK Garant profese: ING. MARTIN ŠTROF
-----------------------	---	---

Středisko:			
ELEKTROTECHNIKY, TRAKCE, SDĚLOVACÍ A ZABEZPEČOVACÍ TECHNIKY			
Vedoucí střediska:	Odpovědný projektant SO, IO, PS:	Vypracoval:	Kontroloval:
			
ING. MARTIN RAIBR	ING. MICHAL DROZD	ING. MICHAL DROZD	ING. MARTIN ŠTROF

Název akce:	OPTIMALIZACE TRATI PRAHA SMÍCHOV (MIMO) - ČERNOŠICE (MIMO)	Číslo smlouvy:	16-059.250
Část:		Projektový stupeň:	PROJEKT
		Datum:	07/2020
		Číslo části:	D.2.4.6
Název přílohy:	SITUACE KABELOVÝCH TRAS A ROZMÍSTĚNÍ KAMEROVÉHO SYSTÉMU V ZAST. VELKÁ CHUCHLE	Měřítko:	1:500
		Počet formátů:	3A4
		Číslo přílohy:	4