



JIŽNÍ POHLED VB POCÍNOVICE

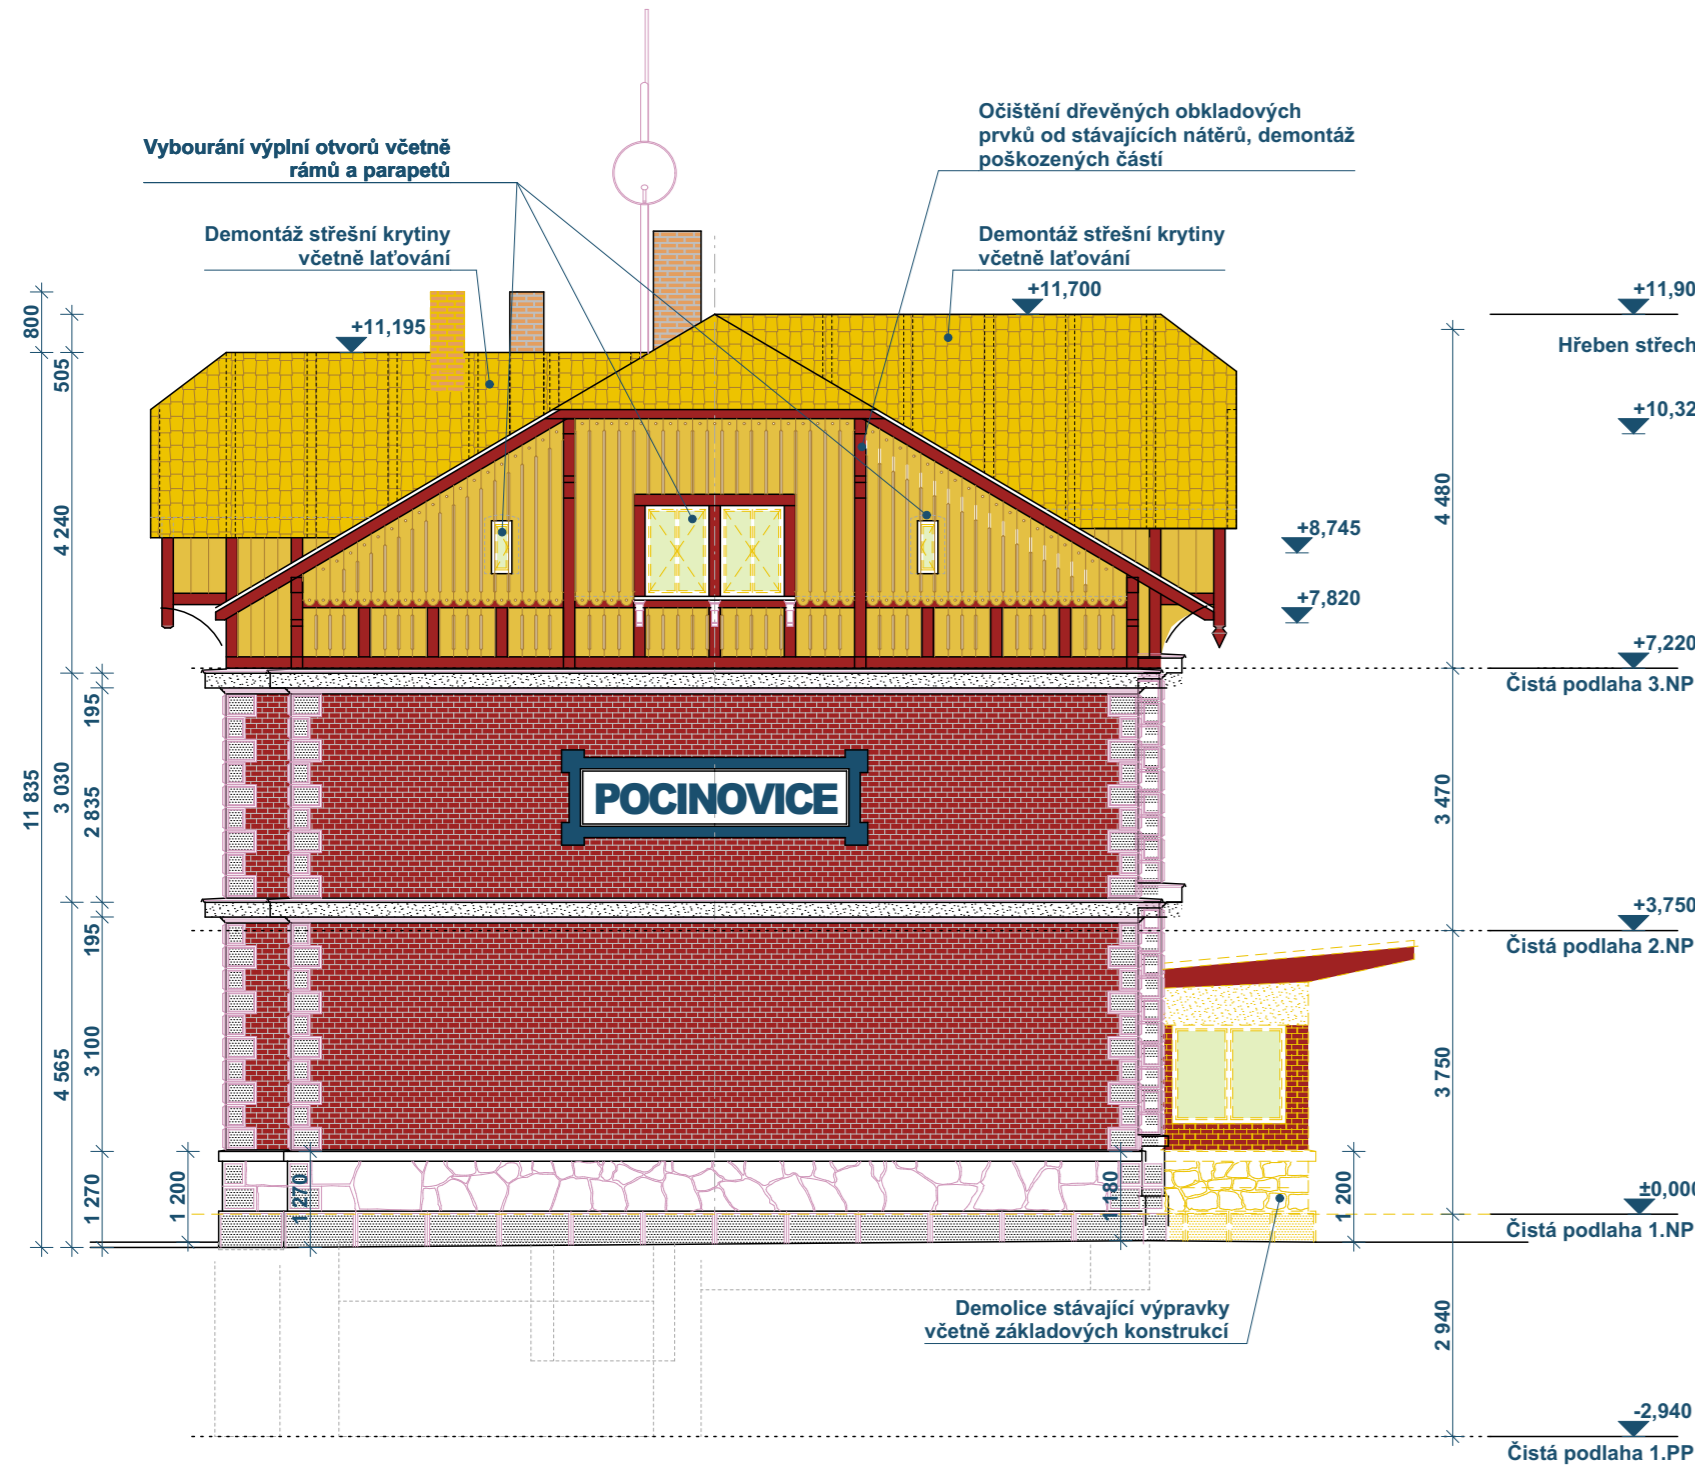

VÝCHODNÍ POHLED VB POCÍNOVICE

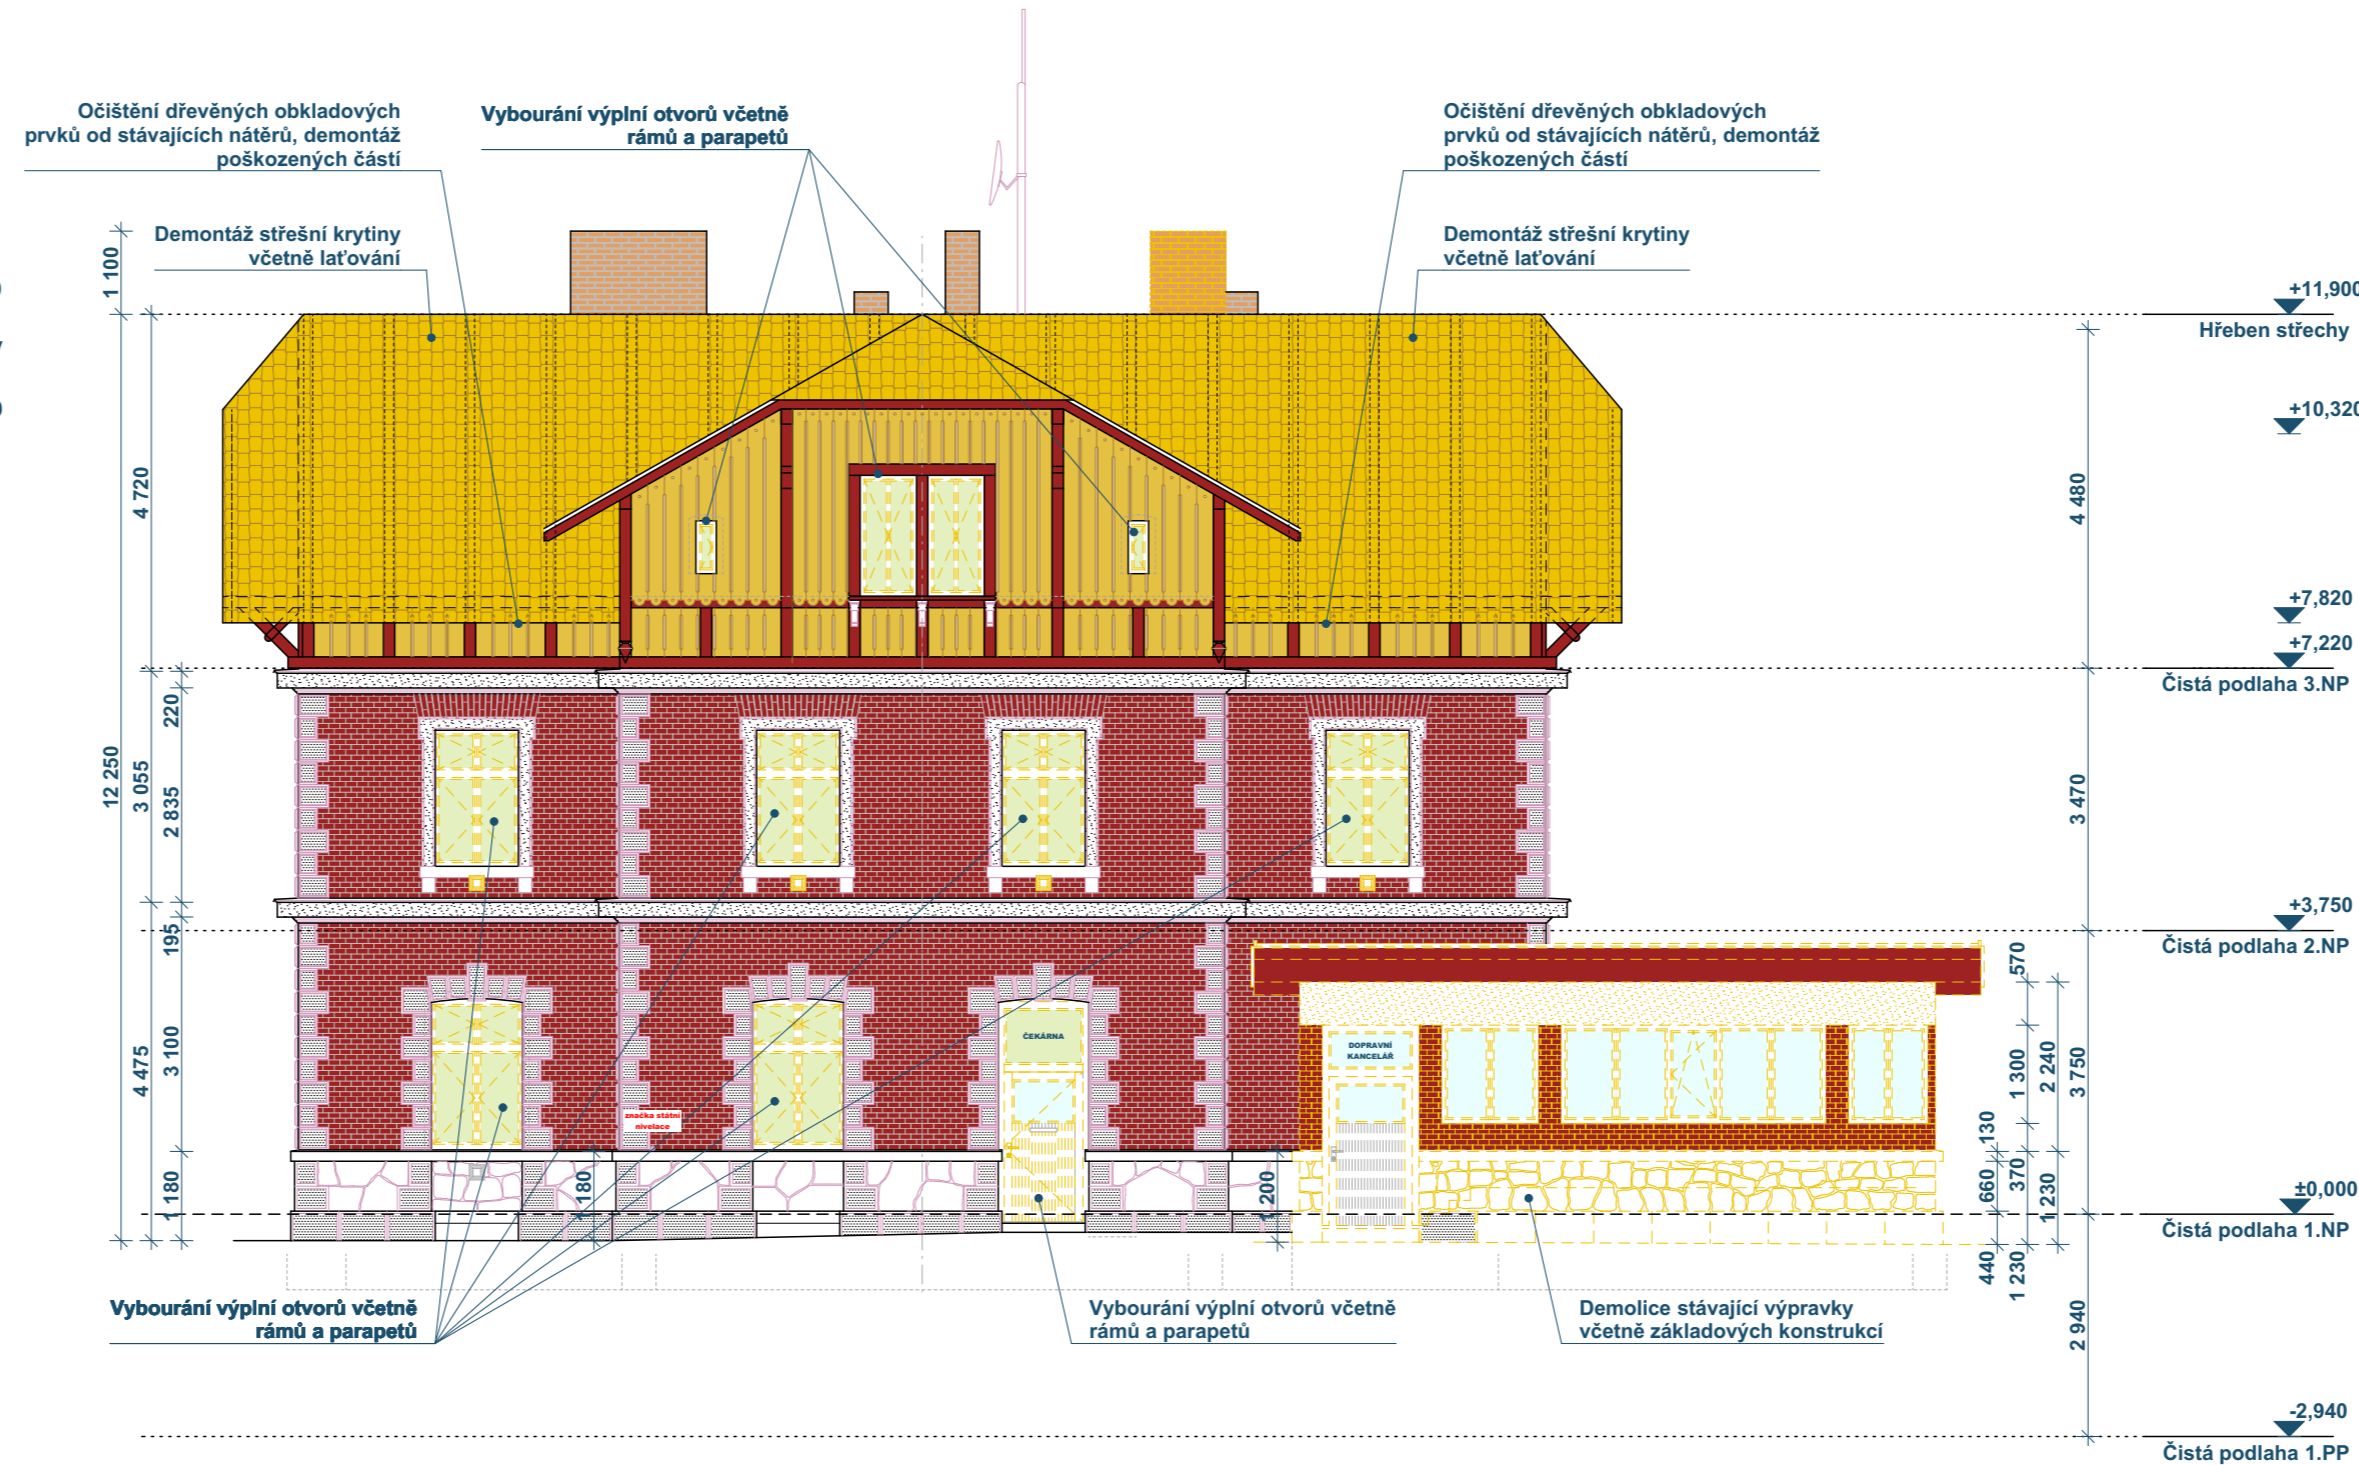

Index	Datum	Popis změny	Zprac.
Objednatel:		Správa železnic, s.o. Dlážděná 1003/7, 110 00 Praha 1	
 <b>SPRÁVA ŽELEZNIC</b>		Oblastní ředitelství Plzeň Sušická 1168/23, 326 00 Plzeň	
HIP	Ing. Miroslav Vejskal	    <b>Sileti</b> <b>cz</b> <b>s.r.o.</b>  Sileti cz s.r.o. Novovysočanská 2746/1 130 00 Praha	Kopie číslo:
Odpovědný projektant			Stupeň PD
Vypracoval	M. Kureš		DSP+DPS
Datum	07/2022		Měřítko:
Místo stavby	Pocinovice		1:100
Investor	SŽ - Oblastní ředitelství Plzeň, Sušická 1168/23, 326 00 Plzeň	Číslo zakázky	21Zak00007
STAVBA:			
Pocinovice ON - Oprava VB - projektová dokumentace Dokumentace objektů a technických a technologických zařízení		<b>D.S001.1</b>	
ČÁST DOKUM.:			
SO 01 Stavební úpravy v objektu VB ARCHITEKTONICKO - STAVEBNÍ ŘEŠENÍ			
OBSAH VÝKRESU:			
Pohledy 1 - bourací práce		<b>17</b>	