


ZÁPADNÍ POHLED VB POCÍNOVICE

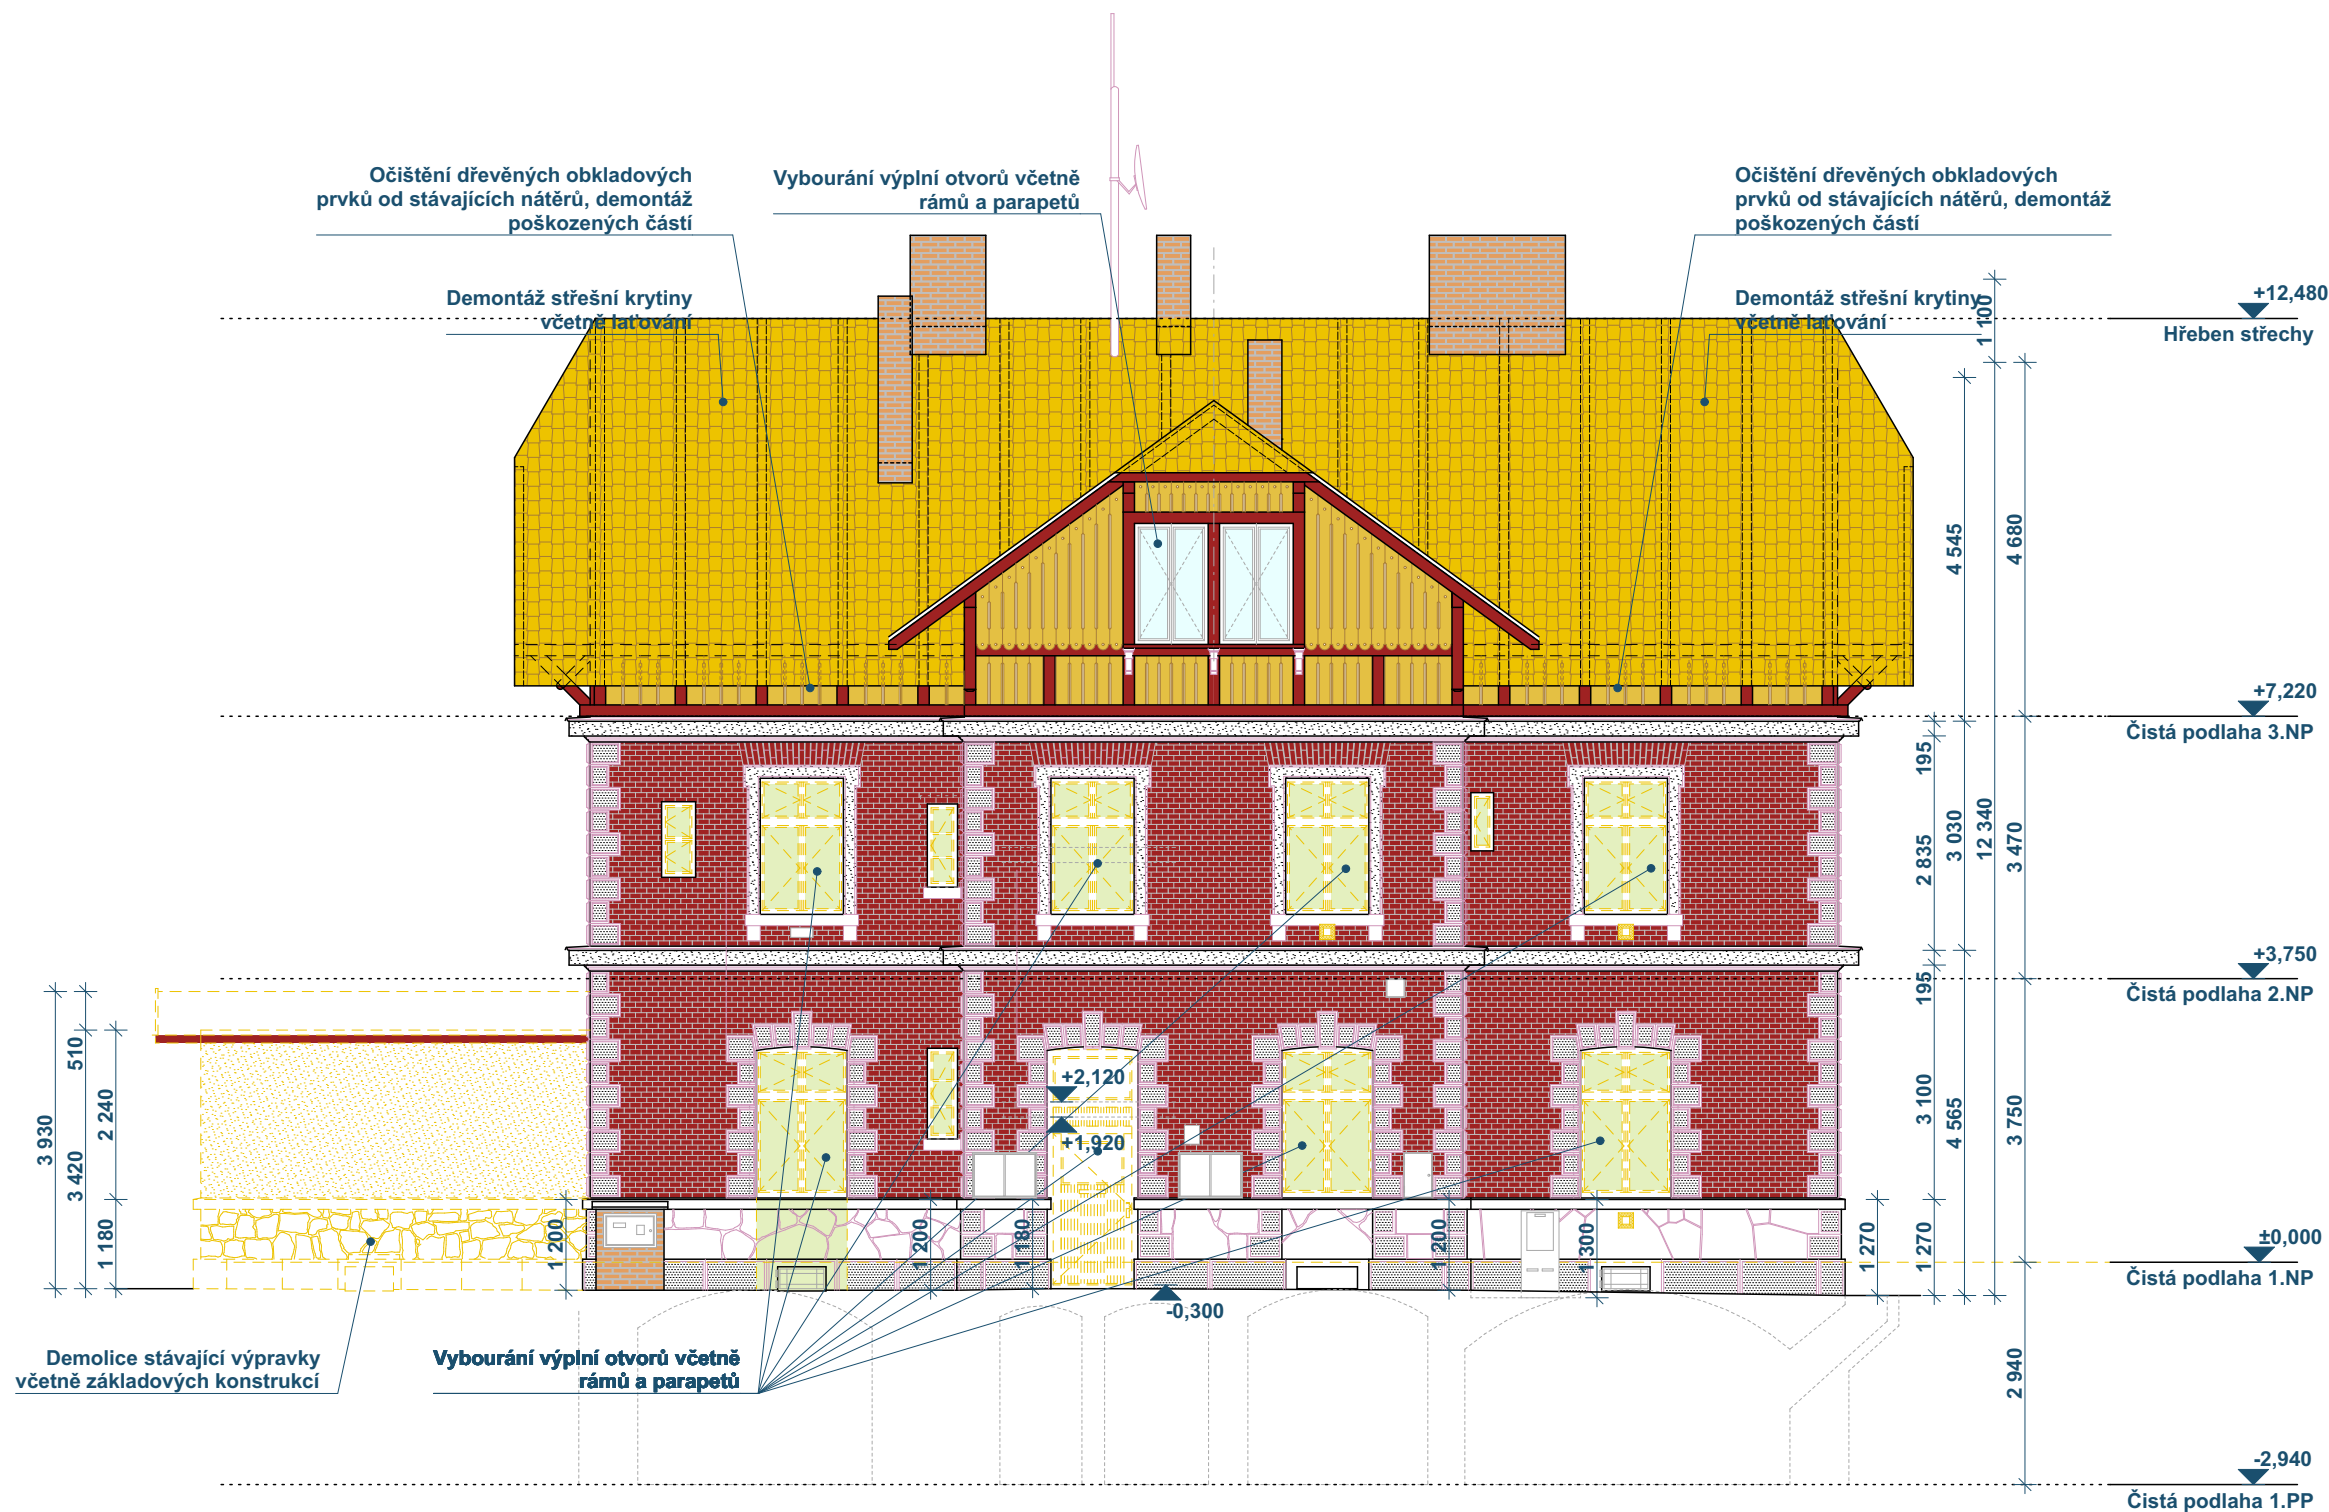

Index	Datum	Popis změny	Zprac.
Objednatel:		Správa železnic, s.o. Dlážděná 1003/7, 110 00 Praha 1	
		Oblastní ředitelství Plzeň Sušická 1168/23, 326 00 Plzeň	
HIP	Ing. Miroslav Vejskal		Sileti.cz s.r.o. Novovosočanská 2746/1 130 00 Praha Číslo zakázky 21Zak00007
Odpovědný projektant			
Vypracoval	M. Kureš		
Datum	07/2022		
Místo stavby	Pocinovice		Kopie číslo:
Investor	SŽ - Oblastní ředitelství Plzeň, Sušická 1168/23, 326 00 Plzeň		Stupeň PD DSP+DPS
STAVBA: Pocinovice ON - Oprava VB - projektová dokumentace Dokumentace objektů a technických a technologických zařízení			D.S001.1
ČÁST DOKUM.: SO 01 Stavební úpravy v objektu VB ARCHITEKTONICKO - STAVEBNÍ ŘEŠENÍ			
OBSAH VÝKRESU: Pohledy 2 - bourací práce			18