


II. NP – NOVÝ STAV
VB POCINOVICE

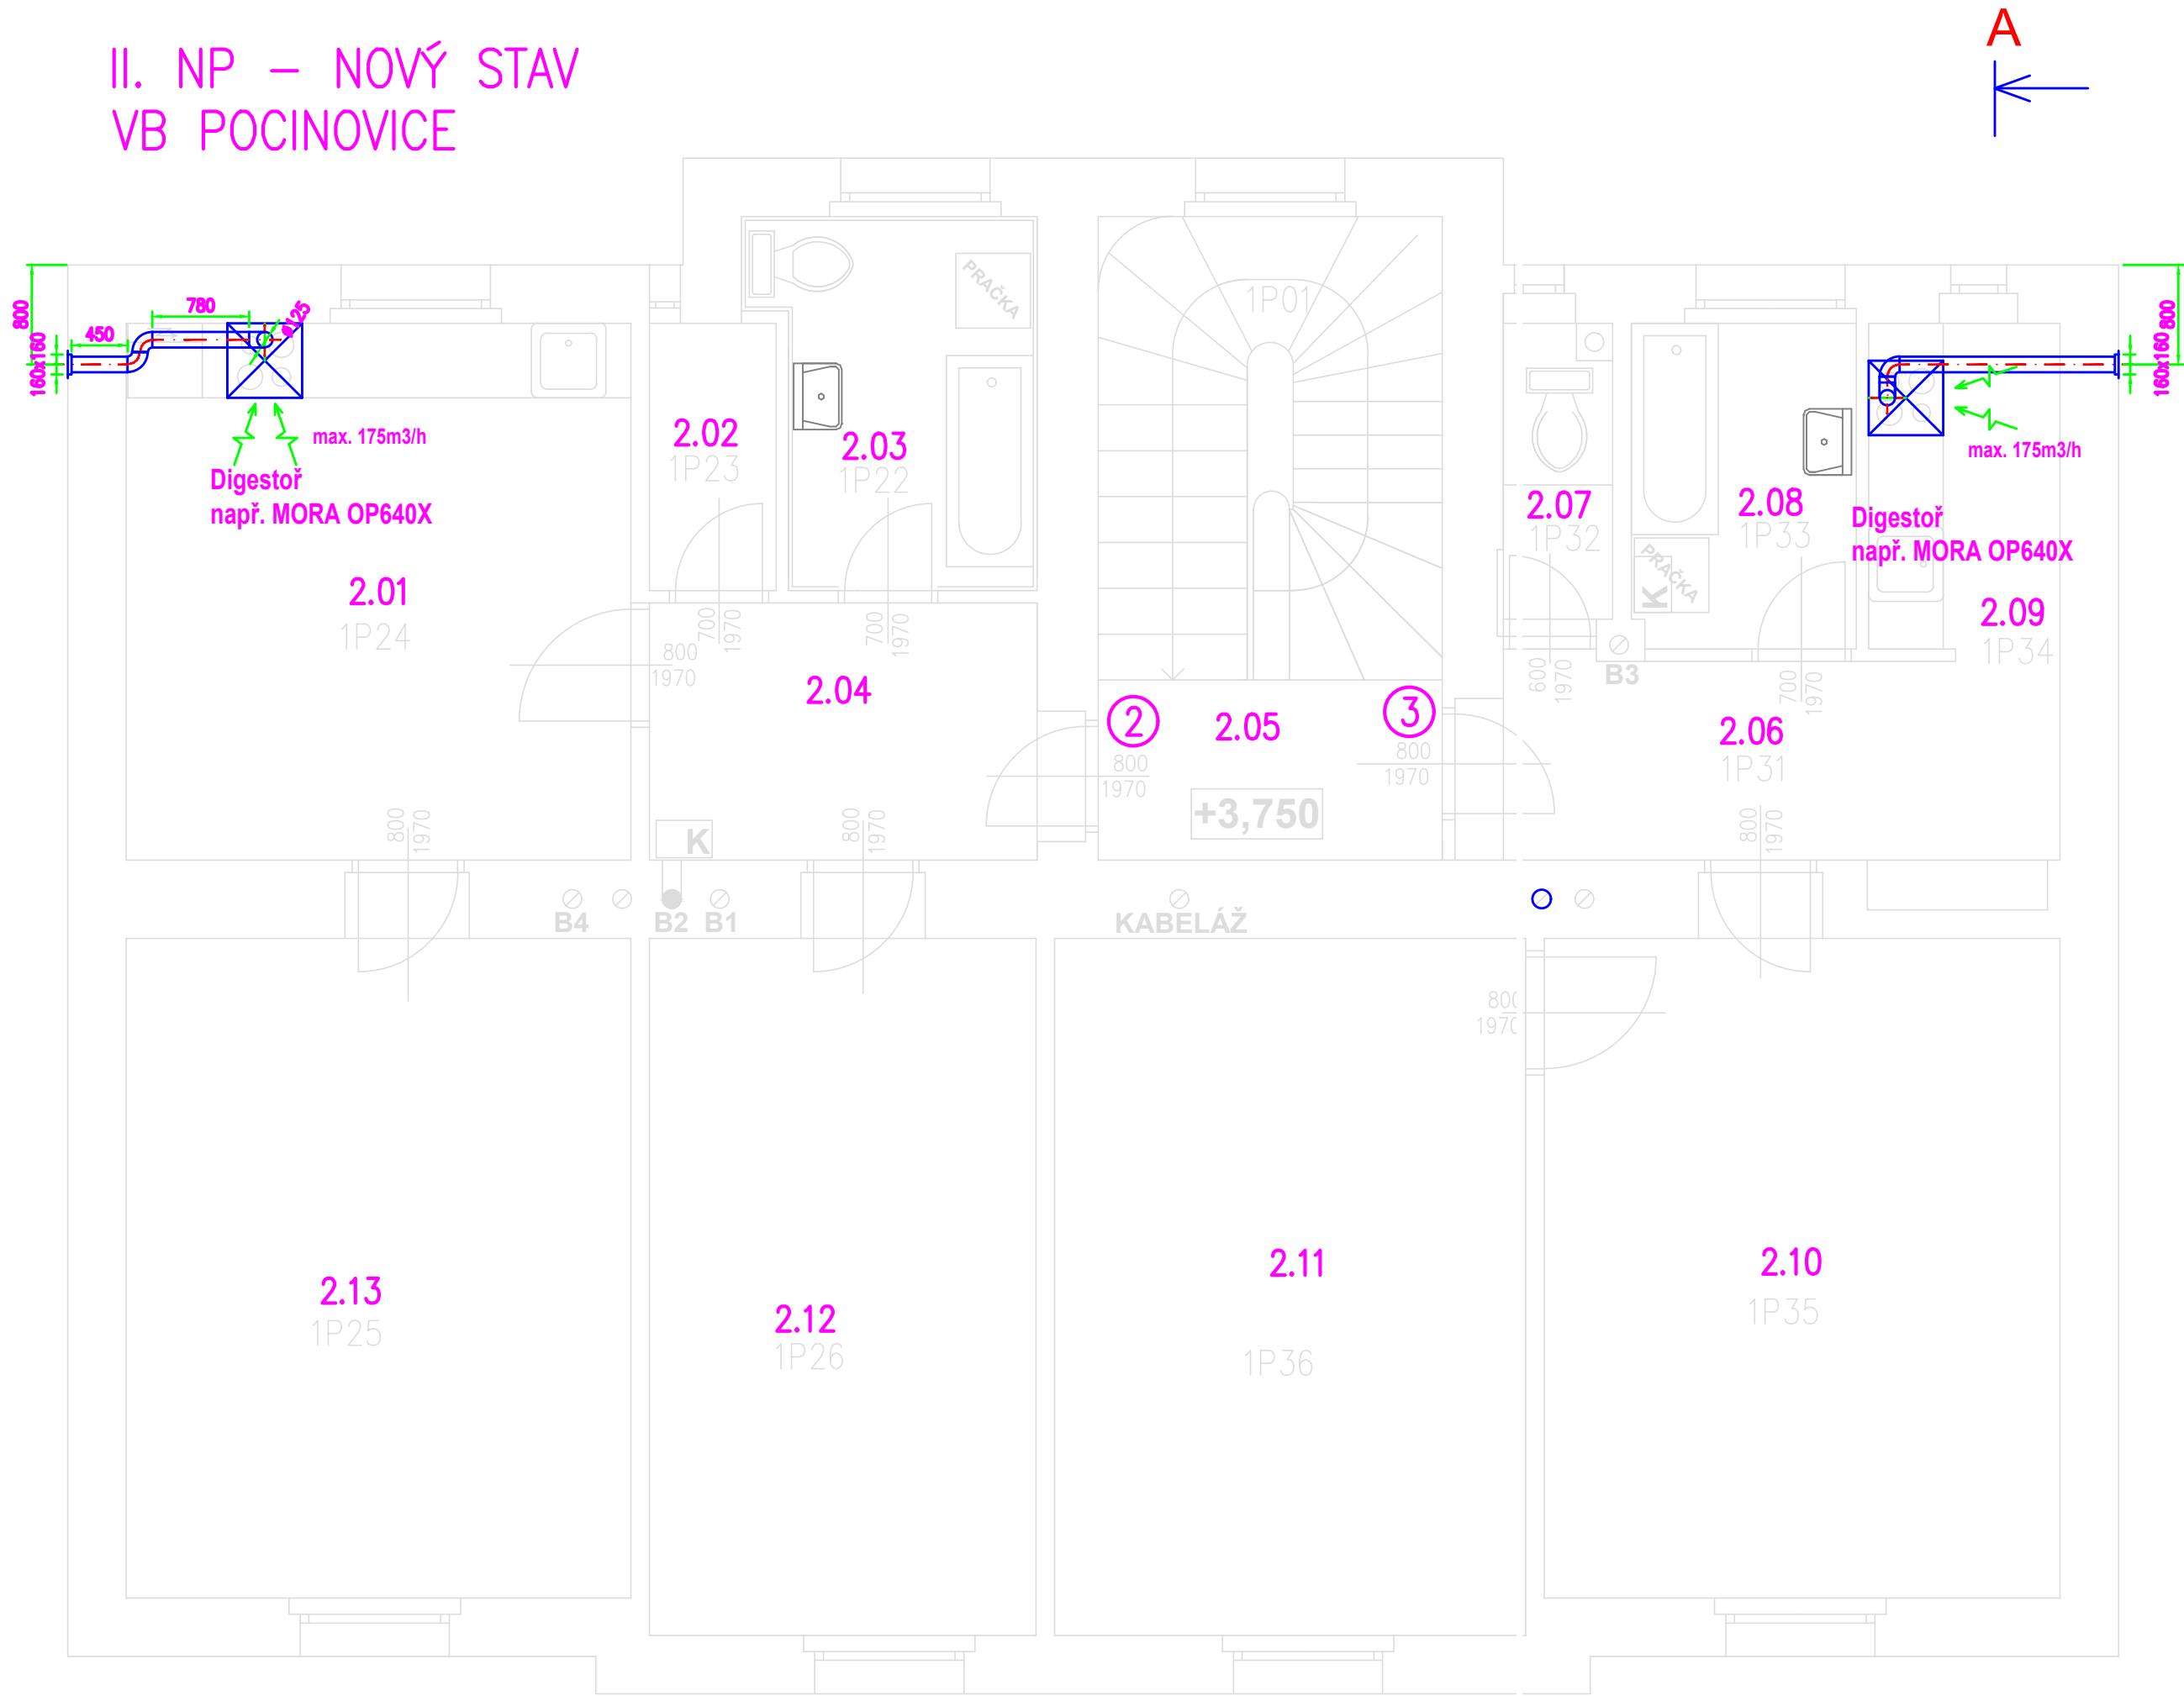

TABULKA MÍSTNOSTÍ

Č.M.	NÁZEV MÍSTNOSTI	M ²	PODLAHA
2.01	KUCHYŇ	17,54	VINYL
2.02	KOMORA	2,20	VINYL
2.03	KOUPELNA	6,31	KERAM.DL.
2.04	PŘEDSÍŇ	6,87	VINYL
2.05	CHODBA + SCHODIŠTĚ	8,94	KERAMICKÁ DL. + KÁMEN
2.06	PŘEDSÍŇ	8,16	VINYL
2.07	WC	2,24	KERAM.DL.
2.08	KOUPELNA	5,53	KERAM.DL.
2.09	KUCH. KOUT	2,90	VINYL
2.10	POKOJ	22,57	VINYL
2.11	POKOJ	21,10	VINYL
2.12	KUCHYŇ	17,97	VINYL
2.13	POKOJ	22,10	VINYL

BYT ② 3 + KK 72,99 M2

BYT ③ 2 + KK 62,50 M2

B1, B2..... BYTY - OBSAZENÍ SOPOUCHŮ

LEGENDA:

+100m3/h množství vzduchu přívod
-100m3/h množství vzduchu odvod

PŘÍVOD VZDUCHU DO VĚTRANÝCH PROSTORŮ JE ŘEŠENO PŘES DVEŘNÍ MŘÍŽKY

UTĚSNĚNÍ STŘEŠNÍCH PROSTUPŮ ZAJIŠŤUJE STAVBA
STOUPAČKY VEDENÉ NAD STŘECHU BUDOU V NENÍŽŠÍM MÍSTĚ ODVODNĚNY
POTRUBÍ VEDENÉ V INTERIÉRU KUCHYNÍ BUDE ZAKRYTO ŠÁDROKARTONEM
(DODÁVKA STAVBY)

Při montáži rozvodů dodržovat montážní pokyny pro omezení přenosu hluku do konstrukce.
Prostupy rozvodů konstrukcemi - pružný průchod stavební konstrukcí, otvor větší o 25 mm, spára vyplněna pružným materiálem s dotěsněním trvale pružným tmelem.
Utěsnění prostupů mezi jednotlivými požárními úseky bude provedeno např. výrobky Hilti, odolnost dle PBŘ.
Polohy prostupů nutno koordinovat s projekty specialistů.
Nedílnou součástí je technická zpráva a PBŘ.

Index	Datum	Popis změny	Zprac.

Objednatel:	Správa železnic, s.o. Dlážděná 1003/7, 110 00 Praha 1
	Oblastní ředitelství Plzeň Sušická 1168/23, 326 00 Plzeň

HIP	Ing. Miroslav Vejskal	<div>Sileticz s.r.o</div> <div>Sileti cz s.r.o. Novovysočanská 2746/1 130 00 Praha</div> <div>Číslo zakázky21Zak00007</div>	Kopie číslo:
Odpovědný projektant	V. Šatra		
Vypracoval	K. Kubínek		Stupeň PD DSP+DPS
Datum	07/2022		
Místo stavby	Pocinovice		Měřitko: 1:50
Investor	SŽ - Oblastní ředitelství Plzeň, Sušická 1168/23, 326 00 Plzeň		
STAVBA: Pocinovice ON - Oprava VB - projektová dokumentace Dokumentace objektů a technických a technologických zařízení			D.SO01.6
ČÁST DOKUM.: SO 01 Stavební úpravy v objektu VB VZDUCHOTECHNIKA			
OBSAH VÝKRESU: Půdorys 2.np - nový stav			03