



1 N PE, 1 x 230 V AC, 50 Hz; TN-S $P_i = P_p = 2 \text{ kW}$

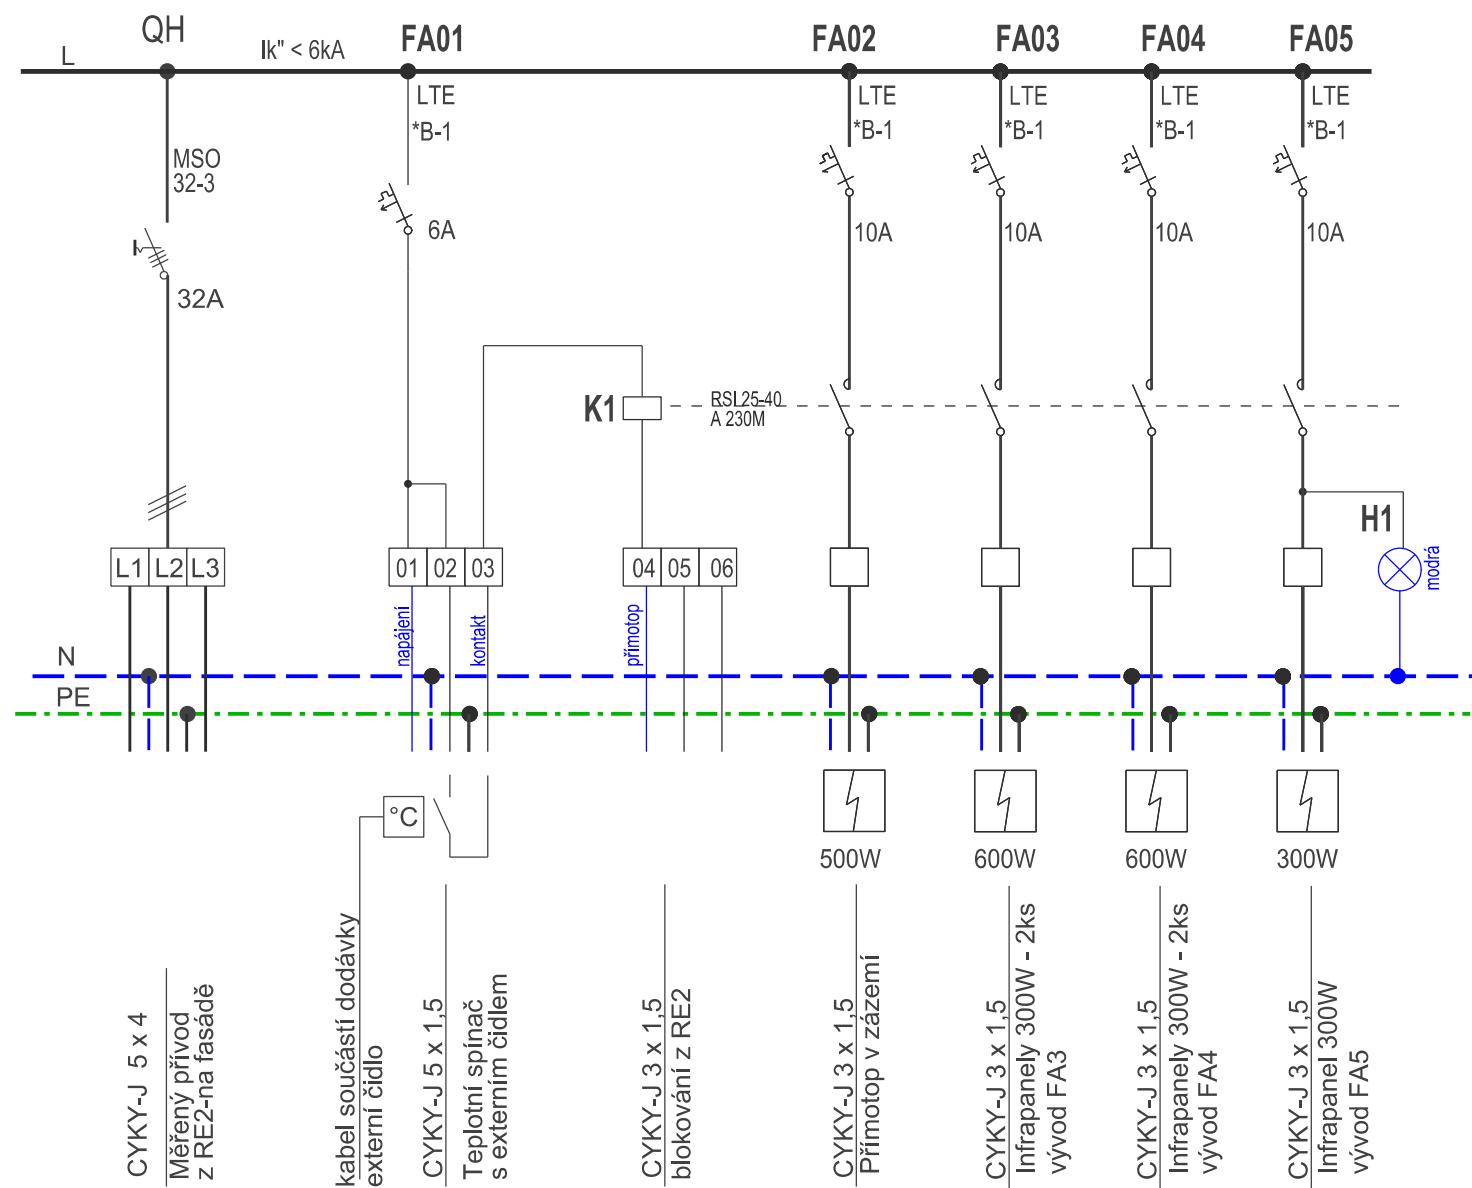

POHLED M 1: 10

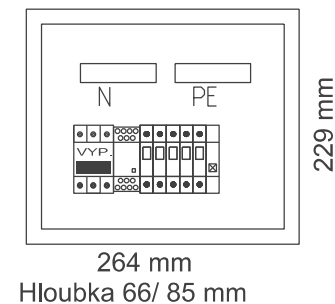

POPIS

Domovní rozvodnice nástěnná.
Celoplastové provedení
Krytí IP 30, tř. ochrany II
Podle ČSN EN 61 439 - 3
1 x 14 modulů

Např. OEZ LETOHRAD
typ COMBI- 12-P

**POHLEDOVÁ SESTAVA ROZMÍSTĚNÍ PŘÍSTROJŮ
ANI ROZMĚRY A TVAR SKŘÍNĚ NEJSOU ZÁVAZNÉ**

Index	Datum	Popis změny	Zprac.

Objednatel:



Správa železnic, s.o.
Dlážděná 1003/7, 110 00 Praha 1

Oblastní ředitelství Plzeň
Sušická 1168/23, 326 00 Plzeň

HIP	Ing. Miroslav Vejska			Kopie číslo:	
Odpovědný projektant	Ing. Karel Roubal				
Vypracoval	Ing. Karel Roubal				
Datum	07/2022				
Místo stavby	Pocinovice		Sileti cz s.r.o. Novovysočanská 2746/1 130 00 Praha	Stupeň PD DSP+DPS	
Investor	SŽ - Oblastní ředitelství Plzeň, Sušická 1168/23, 326 00 Plzeň				
STAVBA: Pocinovice ON - Oprava VB - projektová dokumentace Dokumentace objektů a technických a technologických zařízení			Číslo zakázky	21Zak00007	Měřítko: není
ČÁST DOKUM.: SO 01 Stavební úpravy v objektu VB ELEKTROINSTALACE NN + HROMOSVOD					
OBSAH VÝKRESU: ROZVADĚČ R21 - EL. VYTÁPĚNÍ ČEKÁRNY			Č. VÝKRESU: 18		