


Informativní zákres sítí **plynu** k žádosti 26134335

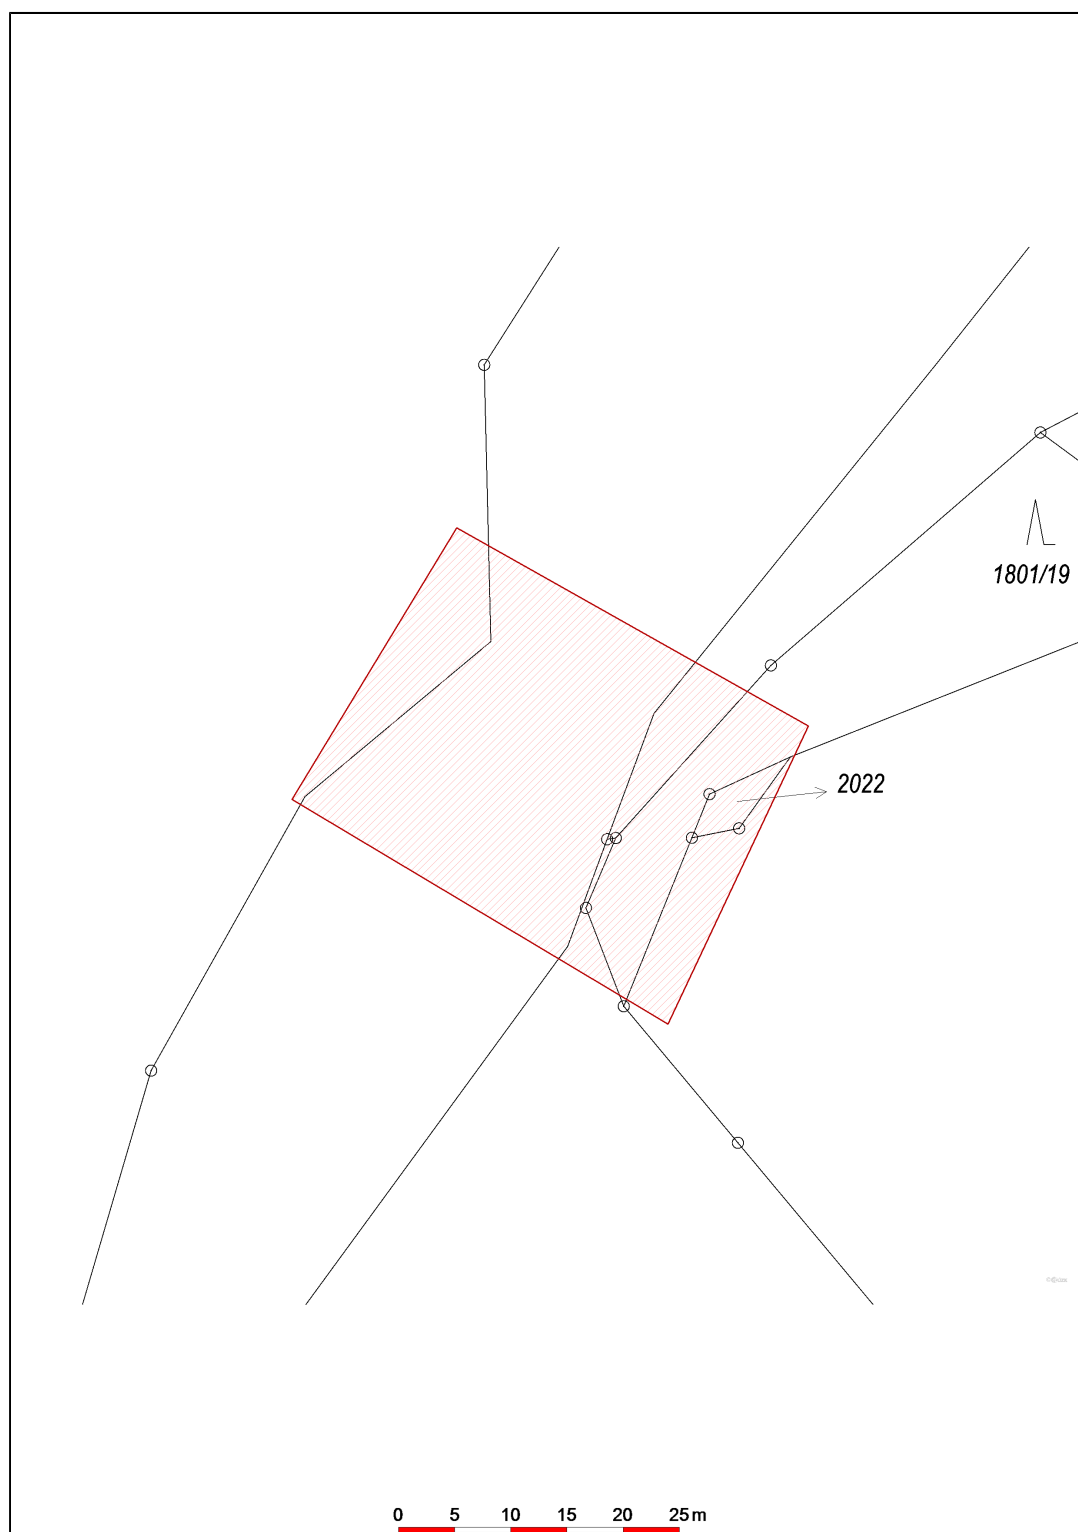

Datum 18.08.2021

eg.d

001

EG.D, a.s.

Lidická 1873/36, Černá Pole, 602 00 Brno