


# Informativní záznam sítě **elektro** k žádosti 26134335

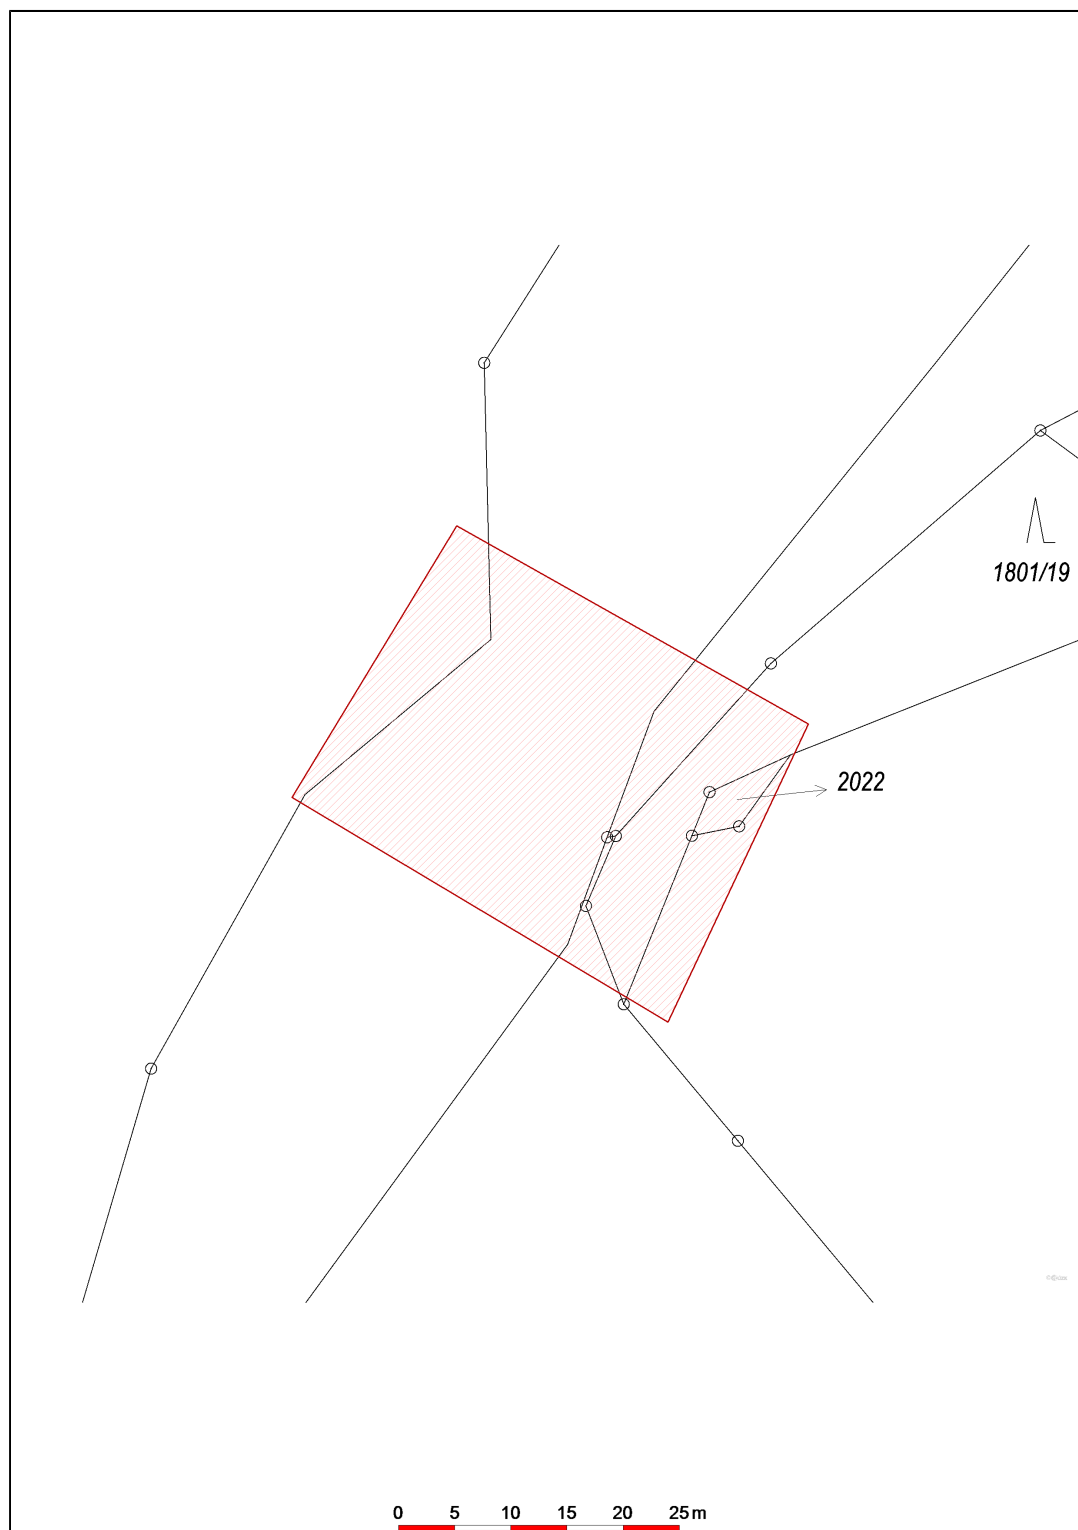

Datum 18.08.2021

**eg.d**

001

EG.D, a.s.  
Lidická 1873/36, Černá Pole, 602 00 Brno