

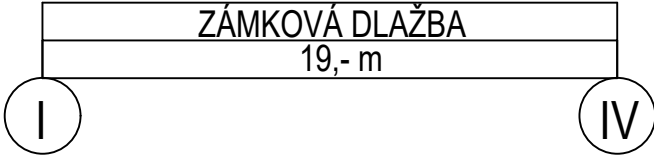
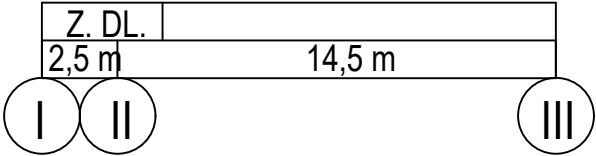


DRUH POVRCHU
VZDÁLENOST ŠACHET

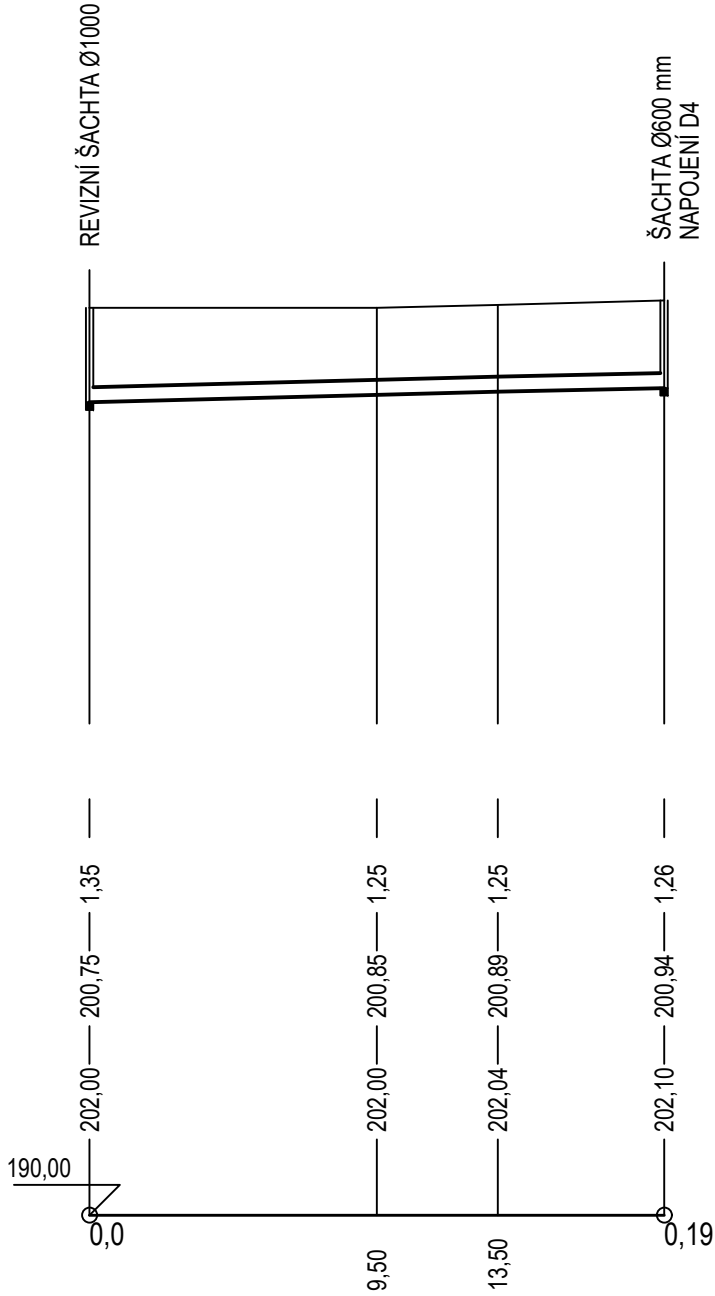

PODÉLNÝ PROFIL

MĚŘÍTKO DÉLEK 1 : 250
MĚŘÍTKO VÝŠEK 1 : 100

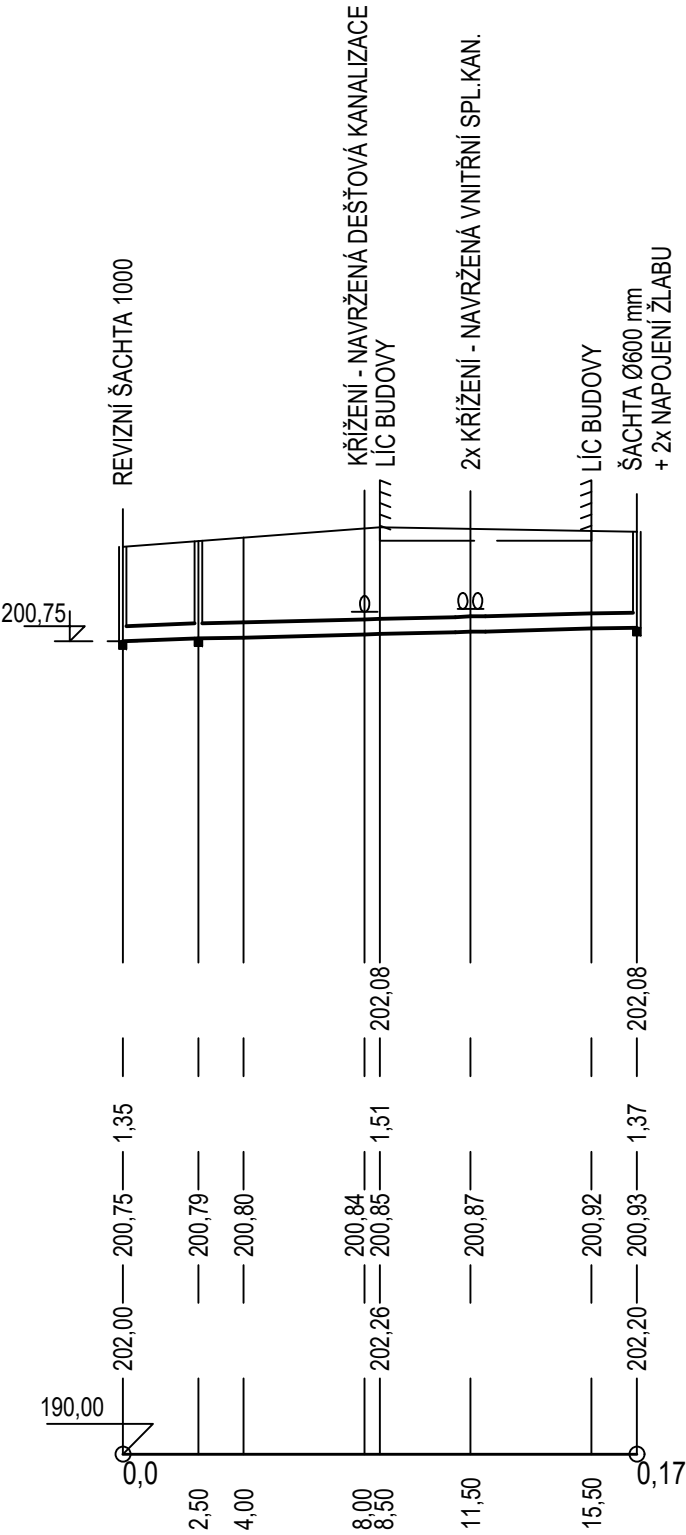

KÓTA UPRAVENÉHO TERÉNU

HLOUBKA VÝKOPU

KÓTA DNA POTRUBÍ

KÓTA STÁVAJÍCÍHO TERÉNU

SROVNÁVACÍ ROVINA

STANIČENÍ (m, hm)


PROFIL, MATERIÁL, DÉLKA
SKLON NA DÉLKU

DN 200	PVC-U SN 8	17,0 m
1,5 %	1,0 %	14,5 m

DN 200	PVC-U SN 8	19,0 m
1,0 %		9,5 m

VZOROVÝ PŘÍČNÝ ŘEZ

1 : 20

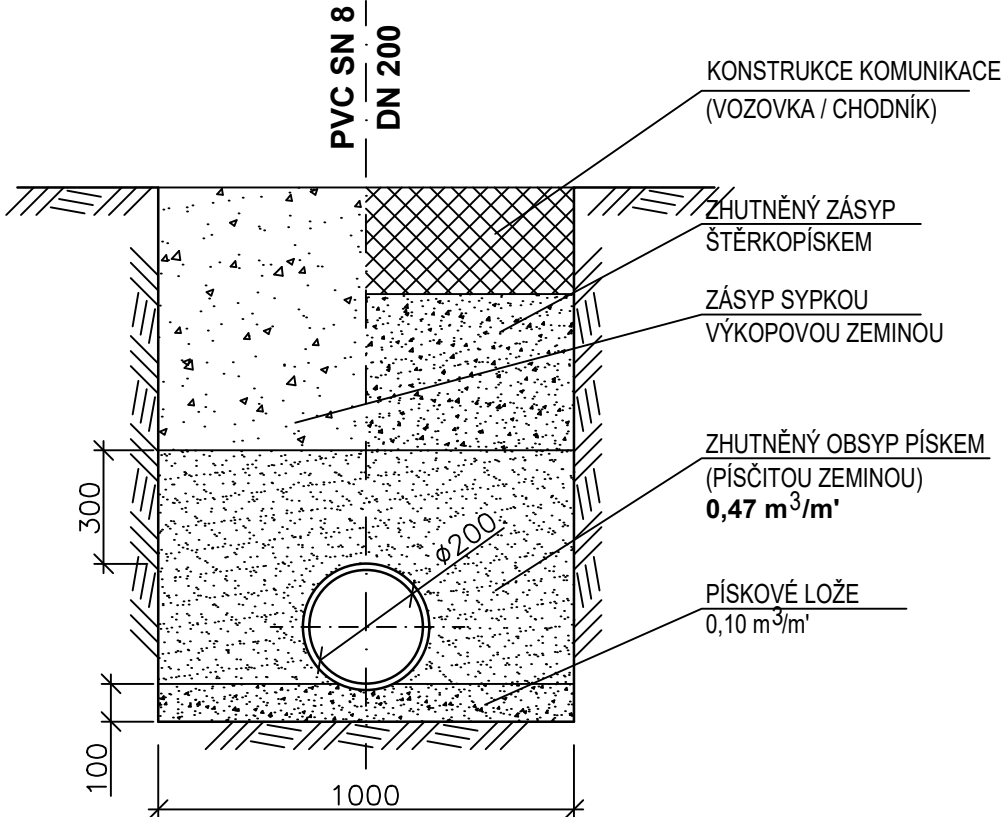

		EVROPSKÁ UNIE Evropské strukturální a investiční fondy Operační program Doprava		Ministerstvo dopravy Státní fond dopravní infrastruktury			
Jiná ověření:				Paré:			
Orientační schéma:				Razítko oprávněné osoby:			
Revize:		Datum:		Popis:		Kontroloval:	
Stavebník/Investor:		Adresa:		Zástupce investora:		Adresa:	
Správa železnic, státní organizace		Dlážděná 1003/7, 110 00 Praha 1		Stavební správa západ		Sikolovská 1955, 190 00 Praha 9	
Zhotovitel díla:		Adresa:		Kontakt:			
SAGASTA s.r.o.		Novodvorská 1010/14, 142 00, Praha 4 - Lhotka		T: +420 720 071 940 E: jan.pospisil@sagasta.cz			
Zhotovitel objektu:		Adresa:		Kontakt:			
Atelier architektury a urbanismu, s.r.o.		Lipky 1283, 549 41 Červený Kostelec		T: +420 733 575 544 E: wajsar@kontexty.cz		architektury a urbanismu	
Hlavní projektant (HIP):		Ing. Jan Pospíšil		Specialista:		Ing.arch. Marek Wajsar	
Název stavby/akce:		Rekonstrukce výpravní budovy ŽST Praha-Radotín		Označení investora:		E618-S-4489/2020/JAN	
				Označení zhotovitele:		120134	
Název části:		Pozemní objekty výpravních budov a budov zastávek		Označení části:		D.2.2.1	
Název objektu/díle části:		Výpravní budova		Označení objektu/komplexu:		SO 25-71-01	
Název přílohy:		Zdravotně technické instalace		Číslo přílohy:		100 -2.102	
Název díle části přílohy:		PODÉLNÝ PROFIL DEŠŤOVÉ KANALIZACE		Stupeň dokumentace:		PDPS	
Odpovědný projektant:		Zpracovatel přílohy:		Měřítko:		1:250/100	
Ing. Zdeněk Pilař		Ing. Zdeněk Pilař		Formáty:		3xA4	
Kraj:		Katastrální území:		TUDU:		Smluvní datum zpracování:	
Hlavní město Praha		Radotín [738620]		0202B1		02/2022	
Označení investora:		Stupeň dokumentace:		Část:		Objekt:	
1		2		3		4	
5		6		7		8	
9		10		11		12	
13		14		15		16	
17		18		19		20	
21		22		23		24	
25		26		27		28	
29		30		31		32	
33		34		35		36	
37		38		39		40	
41		42		43			
[Prostor pro další informace]							