



DRUH POVRCHU  
VZDÁLENOST ŠACHET

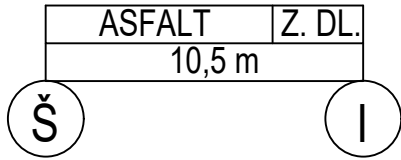

PODÉLNÝ PROFIL

MĚŘITKO DÉLEK 1 : 250  
MĚŘITKO VÝŠEK 1 : 100

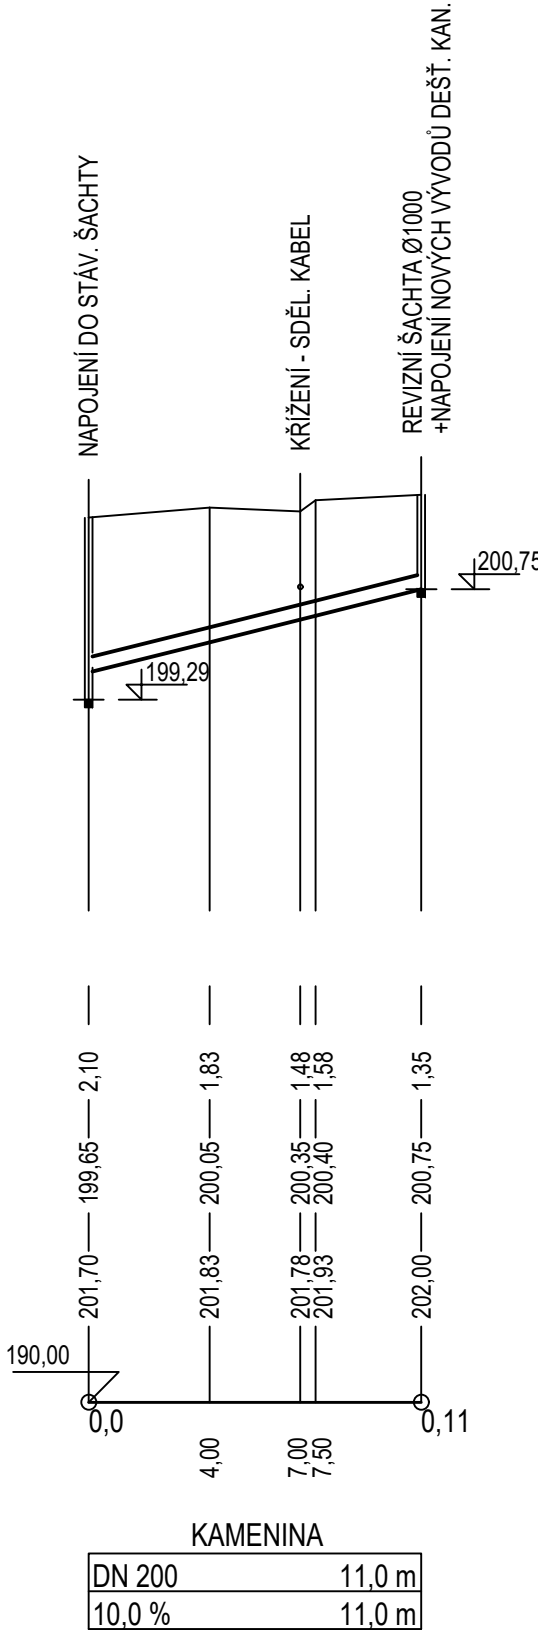

KÓTA UPRAVENÉHO TERÉNU

HLOUBKA VÝKOPU

KÓTA DNA POTRUBÍ

KÓTA STÁVAJÍCÍHO TERÉNU


SROVNÁVACÍ ROVINA

STANIČENÍ (m, hm)

PROFIL, MATERIÁL, DÉLKA  
SKLON NA DÉLKU

VZOROVÝ PŘÍČNÝ ŘEZ

MĚŘ. 1 : 20

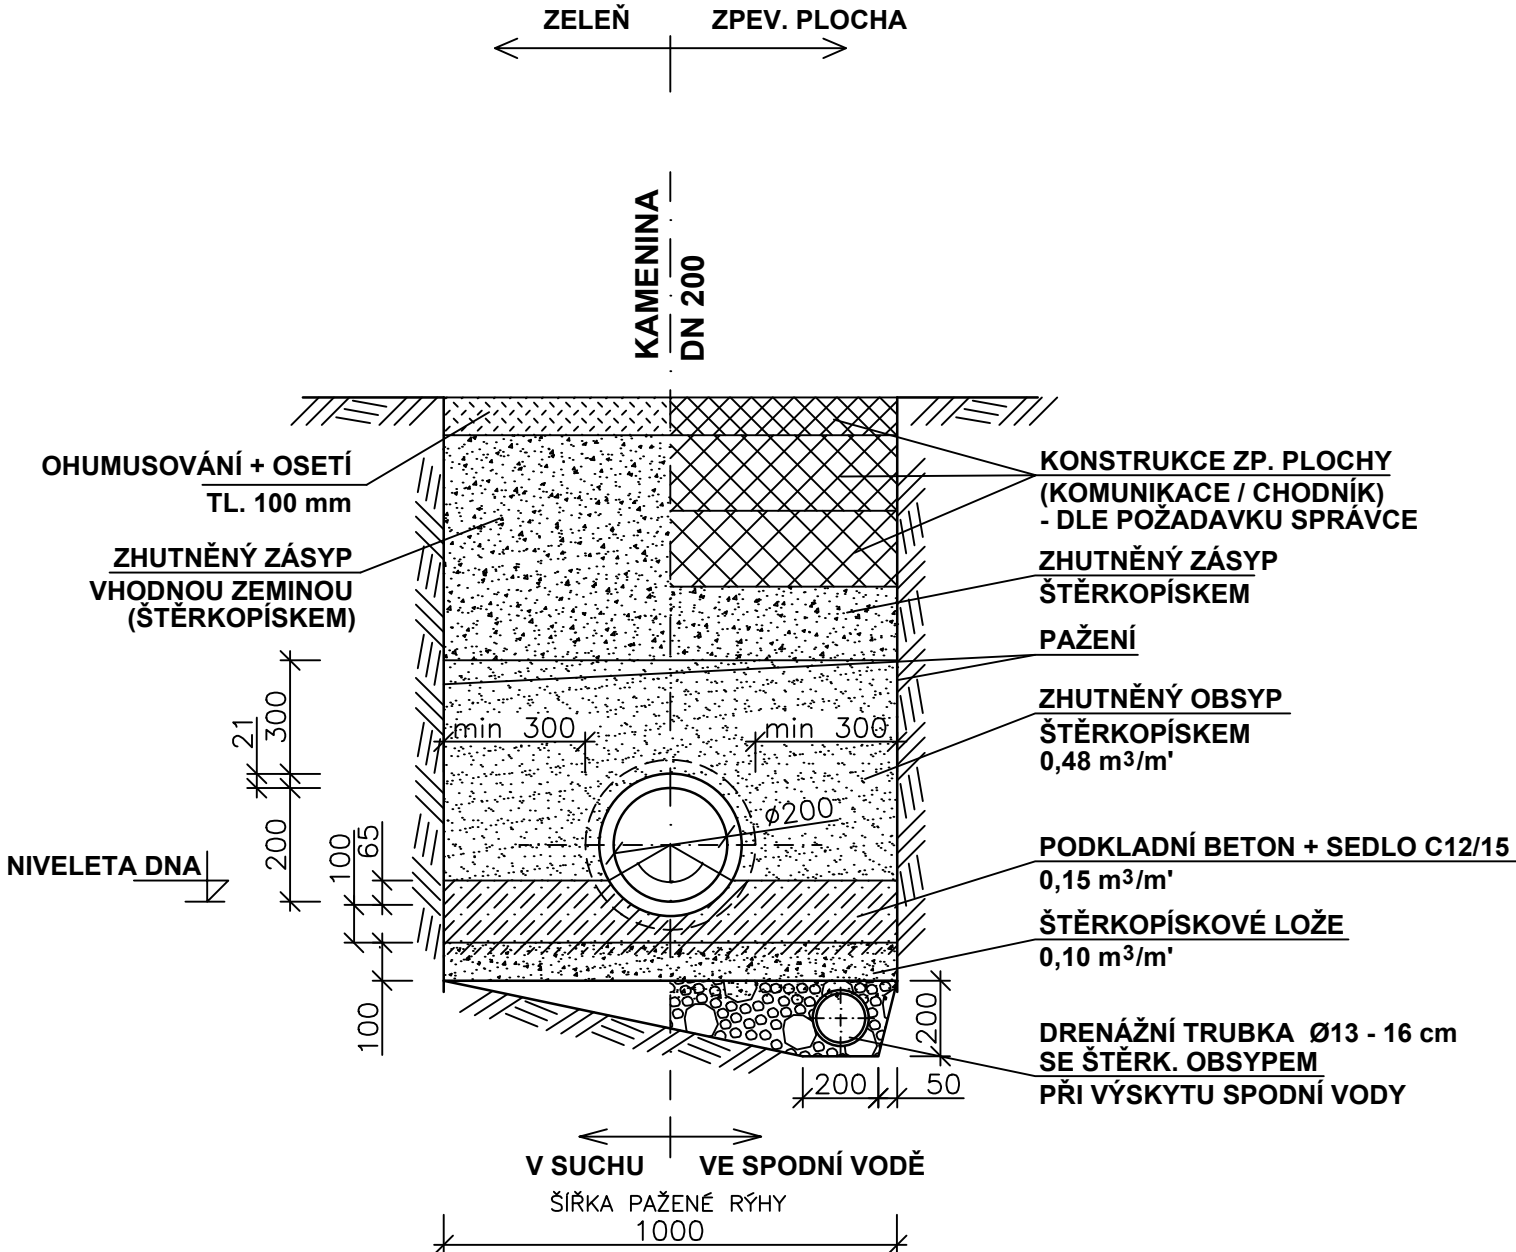

		EVROPSKÁ UNIE Evropské strukturální a investiční fondy Operační program Doprava		Ministerstvo dopravy Státní fond dopravní infrastruktury 	
Jiná ověření:				Paré:	
Orientační schéma:				Razítka oprávněné osoby:	
Revize:		Datum:		Popis:	
Kontroloval:					
Stavebník/Investor: <b>Správa železnic, státní organizace</b>					
Adresa: <b>Dlážděná 1003/7, 110 00 Praha 1</b>					
Zástupce investora: <b>Stavební správa západ</b>					
Adresa: <b>Diamond Point, Ke Štvanici 656/3, 186 00 Praha 8 - Karlín</b>					
Zhotovitel díla: <b>SAGASTA s.r.o.</b>					
Adresa: <b>Novodvorská 1010/14, 142 00, Praha 4 - Lhotka</b>					
Kontakt: <b>T: +420 720 071 940 E: jan.pospisil@sagasta.cz</b>					
Zhotovitel objektu: <b>Atelier architektury a urbanismu, s.r.o.</b>					
Adresa: <b>Lípky 1283, 549 41 Červený Kostelec</b>					
Kontakt: <b>T: +420 733 575 544 E: wajsar@kontexty.cz</b>					
Hlavní projektant (HIP): <b>Ing. Jan Pospíšil</b>			Specialista: <b>Ing. Zdeněk Pilař</b>		
Název stavby/akce:		<b>Rekonstrukce výpravní budovy ŽST Praha-Radotín</b>		Označení investora: <b>E618-S-4489/2020/JAN</b>	
				Označení zhotovitele: <b>120134</b>	
Název části:		<b>Pozemní stavební objekty výpravních budov a budov zastávek</b>		Označení části: <b>D.2.2.1</b>	
Název objektu/díli části:		<b>Výpravní budova</b>		Označení objektu/komplexu: <b>SO 25-71-01.07</b>	
Název přílohy:		<b>Přípojka dešťové kanalizace</b>		Číslo přílohy: <b>2.102</b>	
Název dílčí části přílohy:		<b>Podélný profil přípojky dešťové kanalizace</b>			
Odpovědný projektant:		Zpracovatel přílohy:		Měřítko: <b>1:250/100</b>	
Ing. Zdeněk Pilař		Ing. Zdeněk Pilař		Formáty: <b>3 x A4</b>	
Kraj:		Katastrální území:		TUDU:	
Hlavní město Praha		Radotín [738620]		0202B1	
Označení investora:		Stupeň dokumentace:		Část:	
1 2 3 4 5 6 7 8 9 10 11 12 13 14 15 16 17 18 19 20 21 22 23 24 25 26 27 28 29 30 31 32 33 34 35 36 37 38 39 40 41 42 43		11 12 13 14 15 16 17 18 19 20 21 22 23 24 25 26 27 28 29 30 31 32 33 34 35 36 37 38 39 40 41 42 43		Příloha: <b>2.102</b>	
[Prostor pro další informace]					